


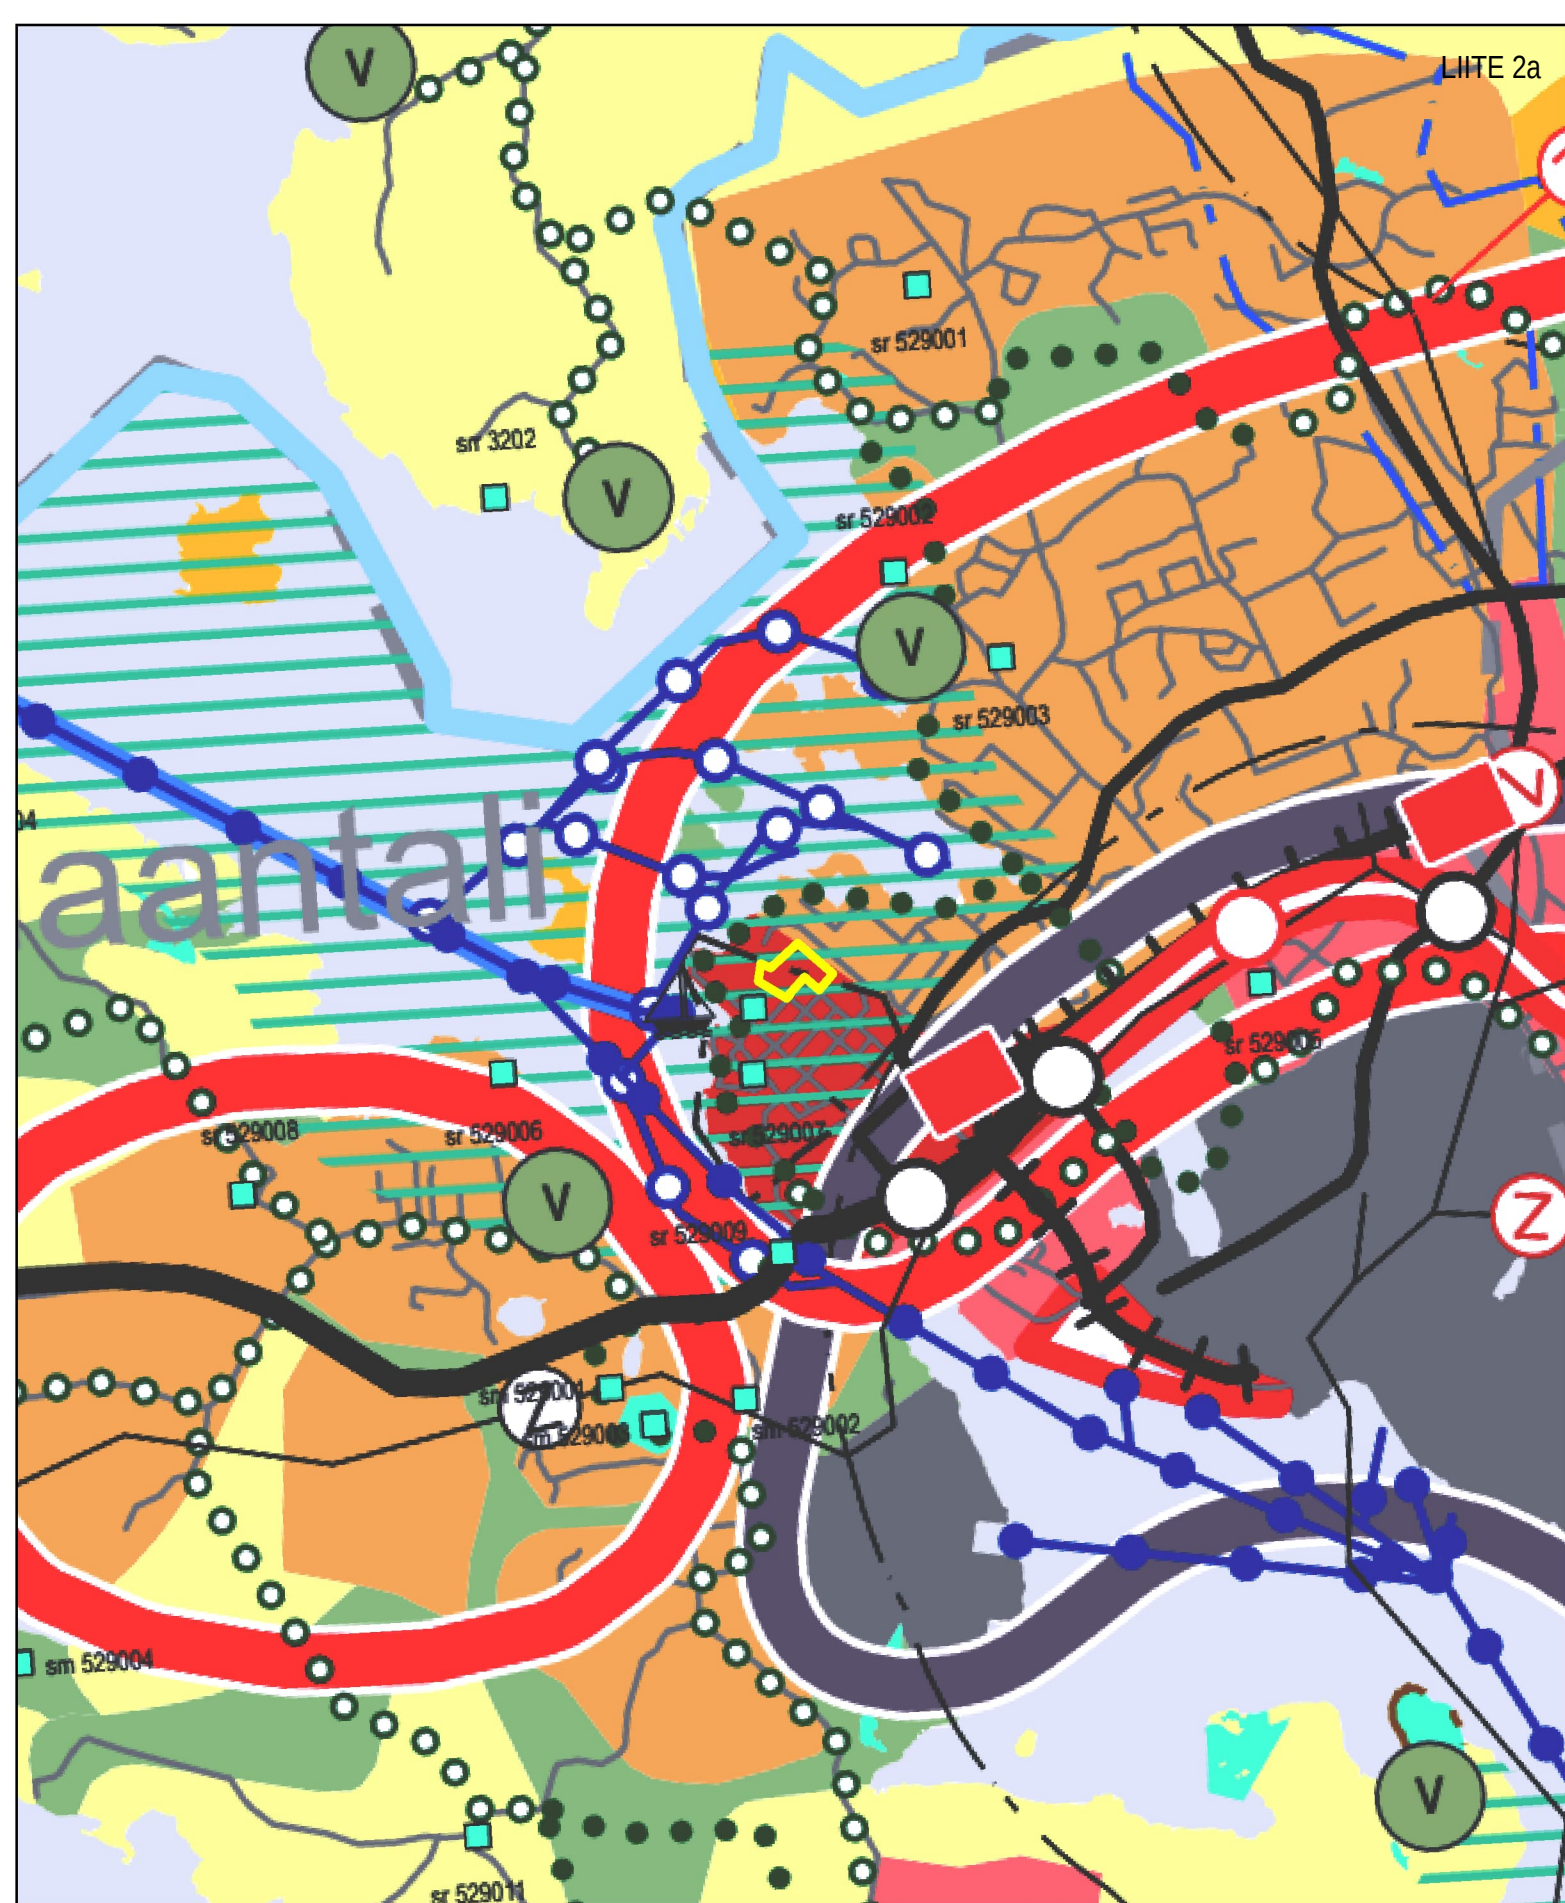


OTE MAAKUNTAKEAVAYHDISTELMÄSTÄ 2023

(ei mittakaavassa)

Rajaus osoittaa suunnittelualueen (AK-381) sijainnin.

22.11.2024

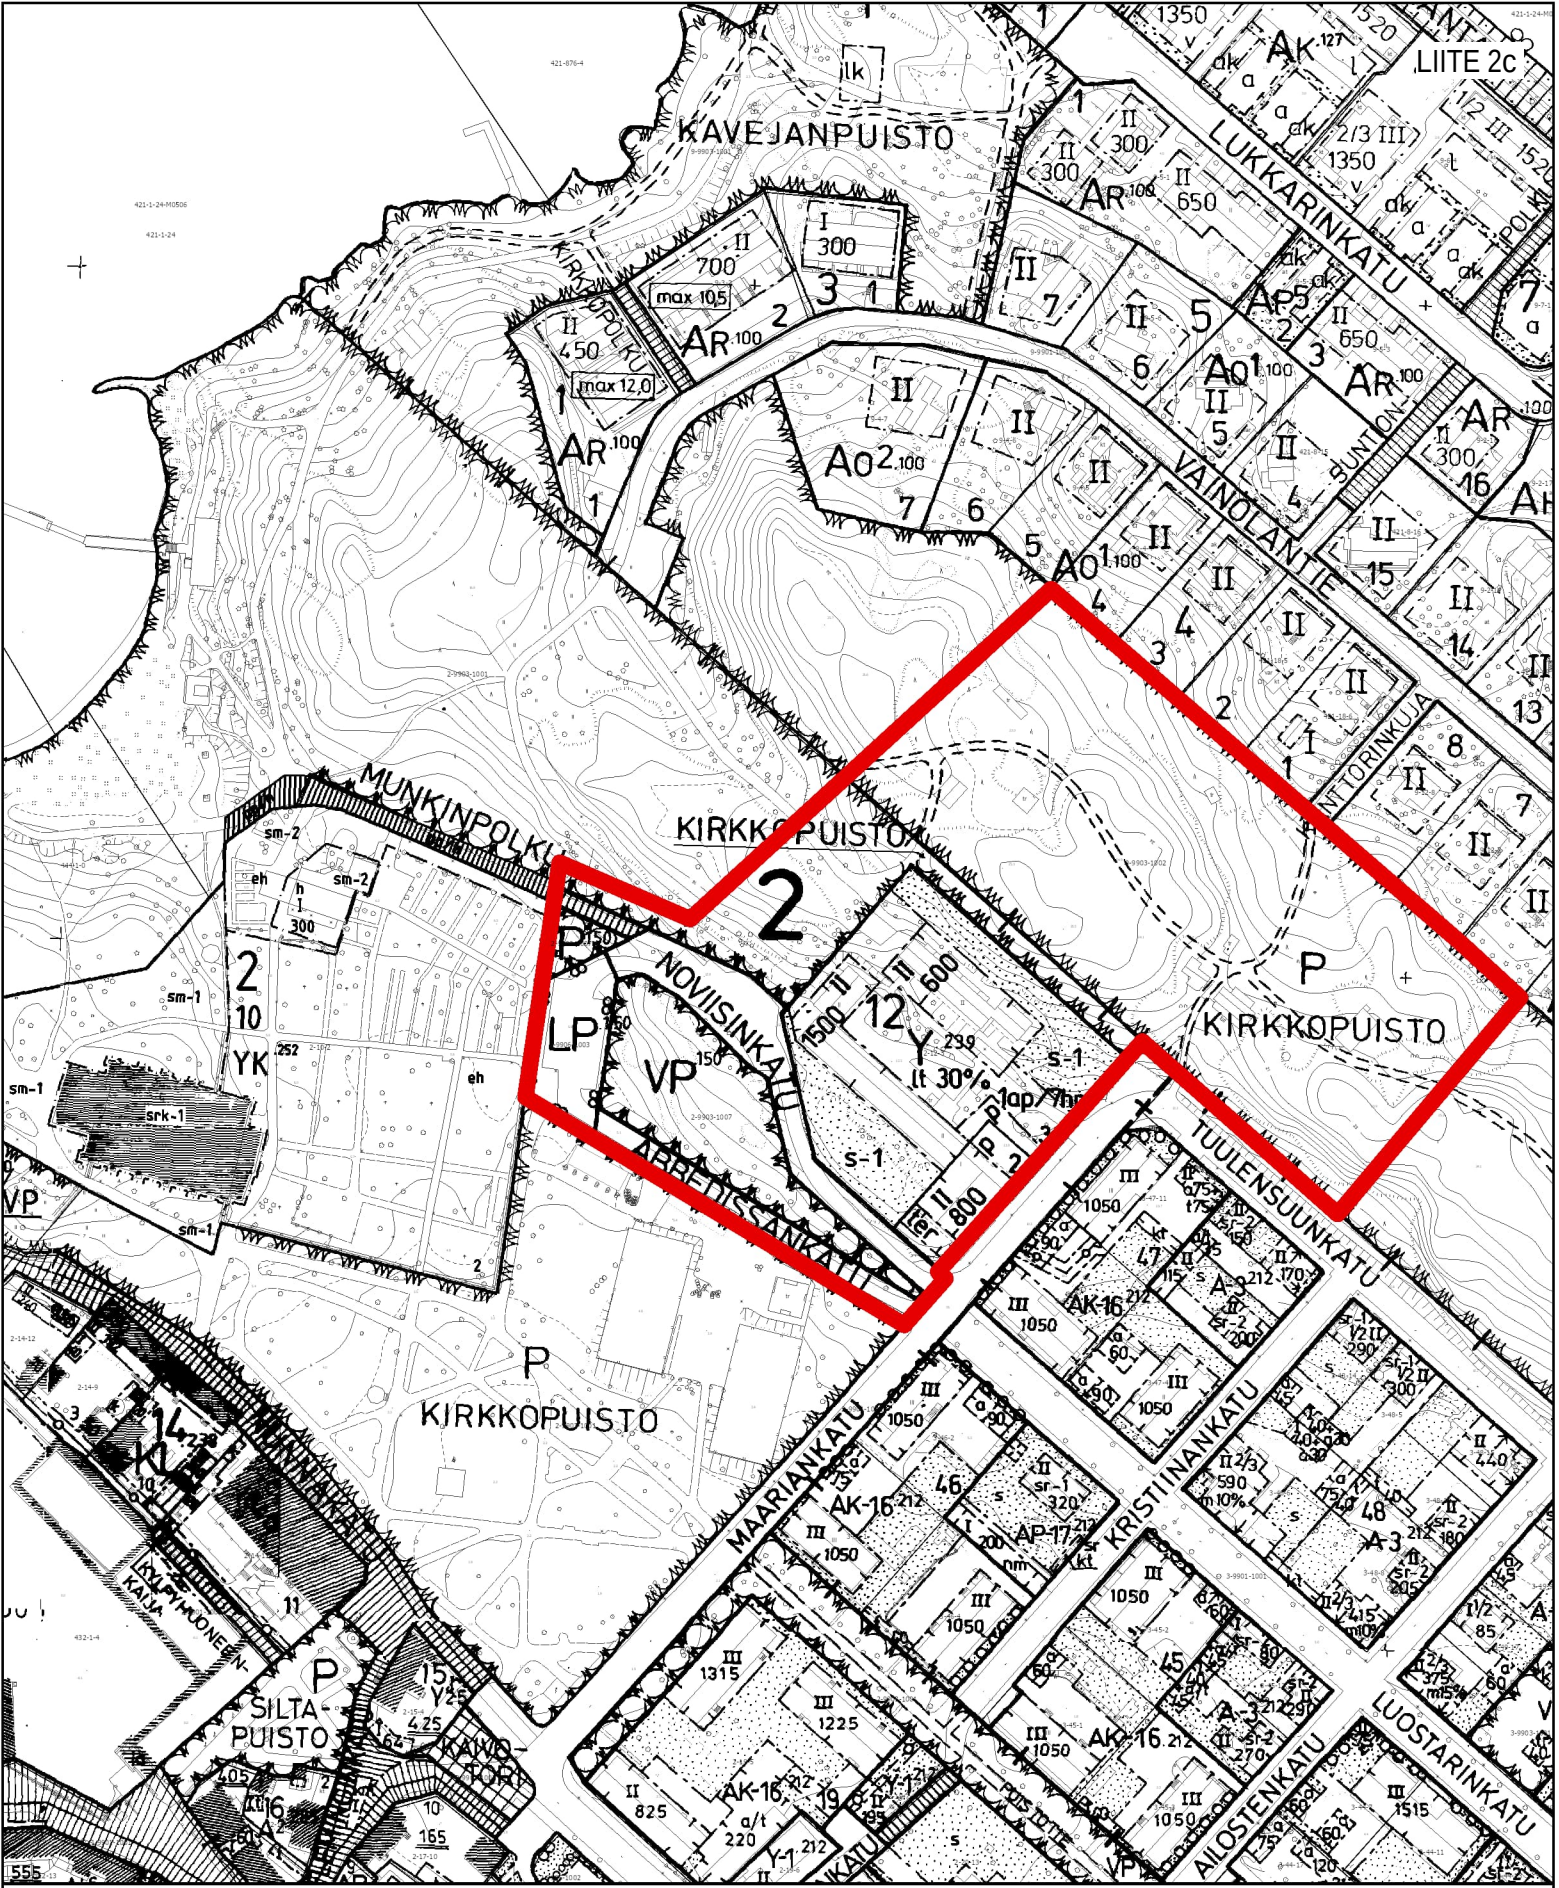

OTE AJANTASA-ASEMAKAAVASTA

(ei mittakaavassa)

 Rajaus osoittaa suunnittelualueen (AK-381) sijainnin.