


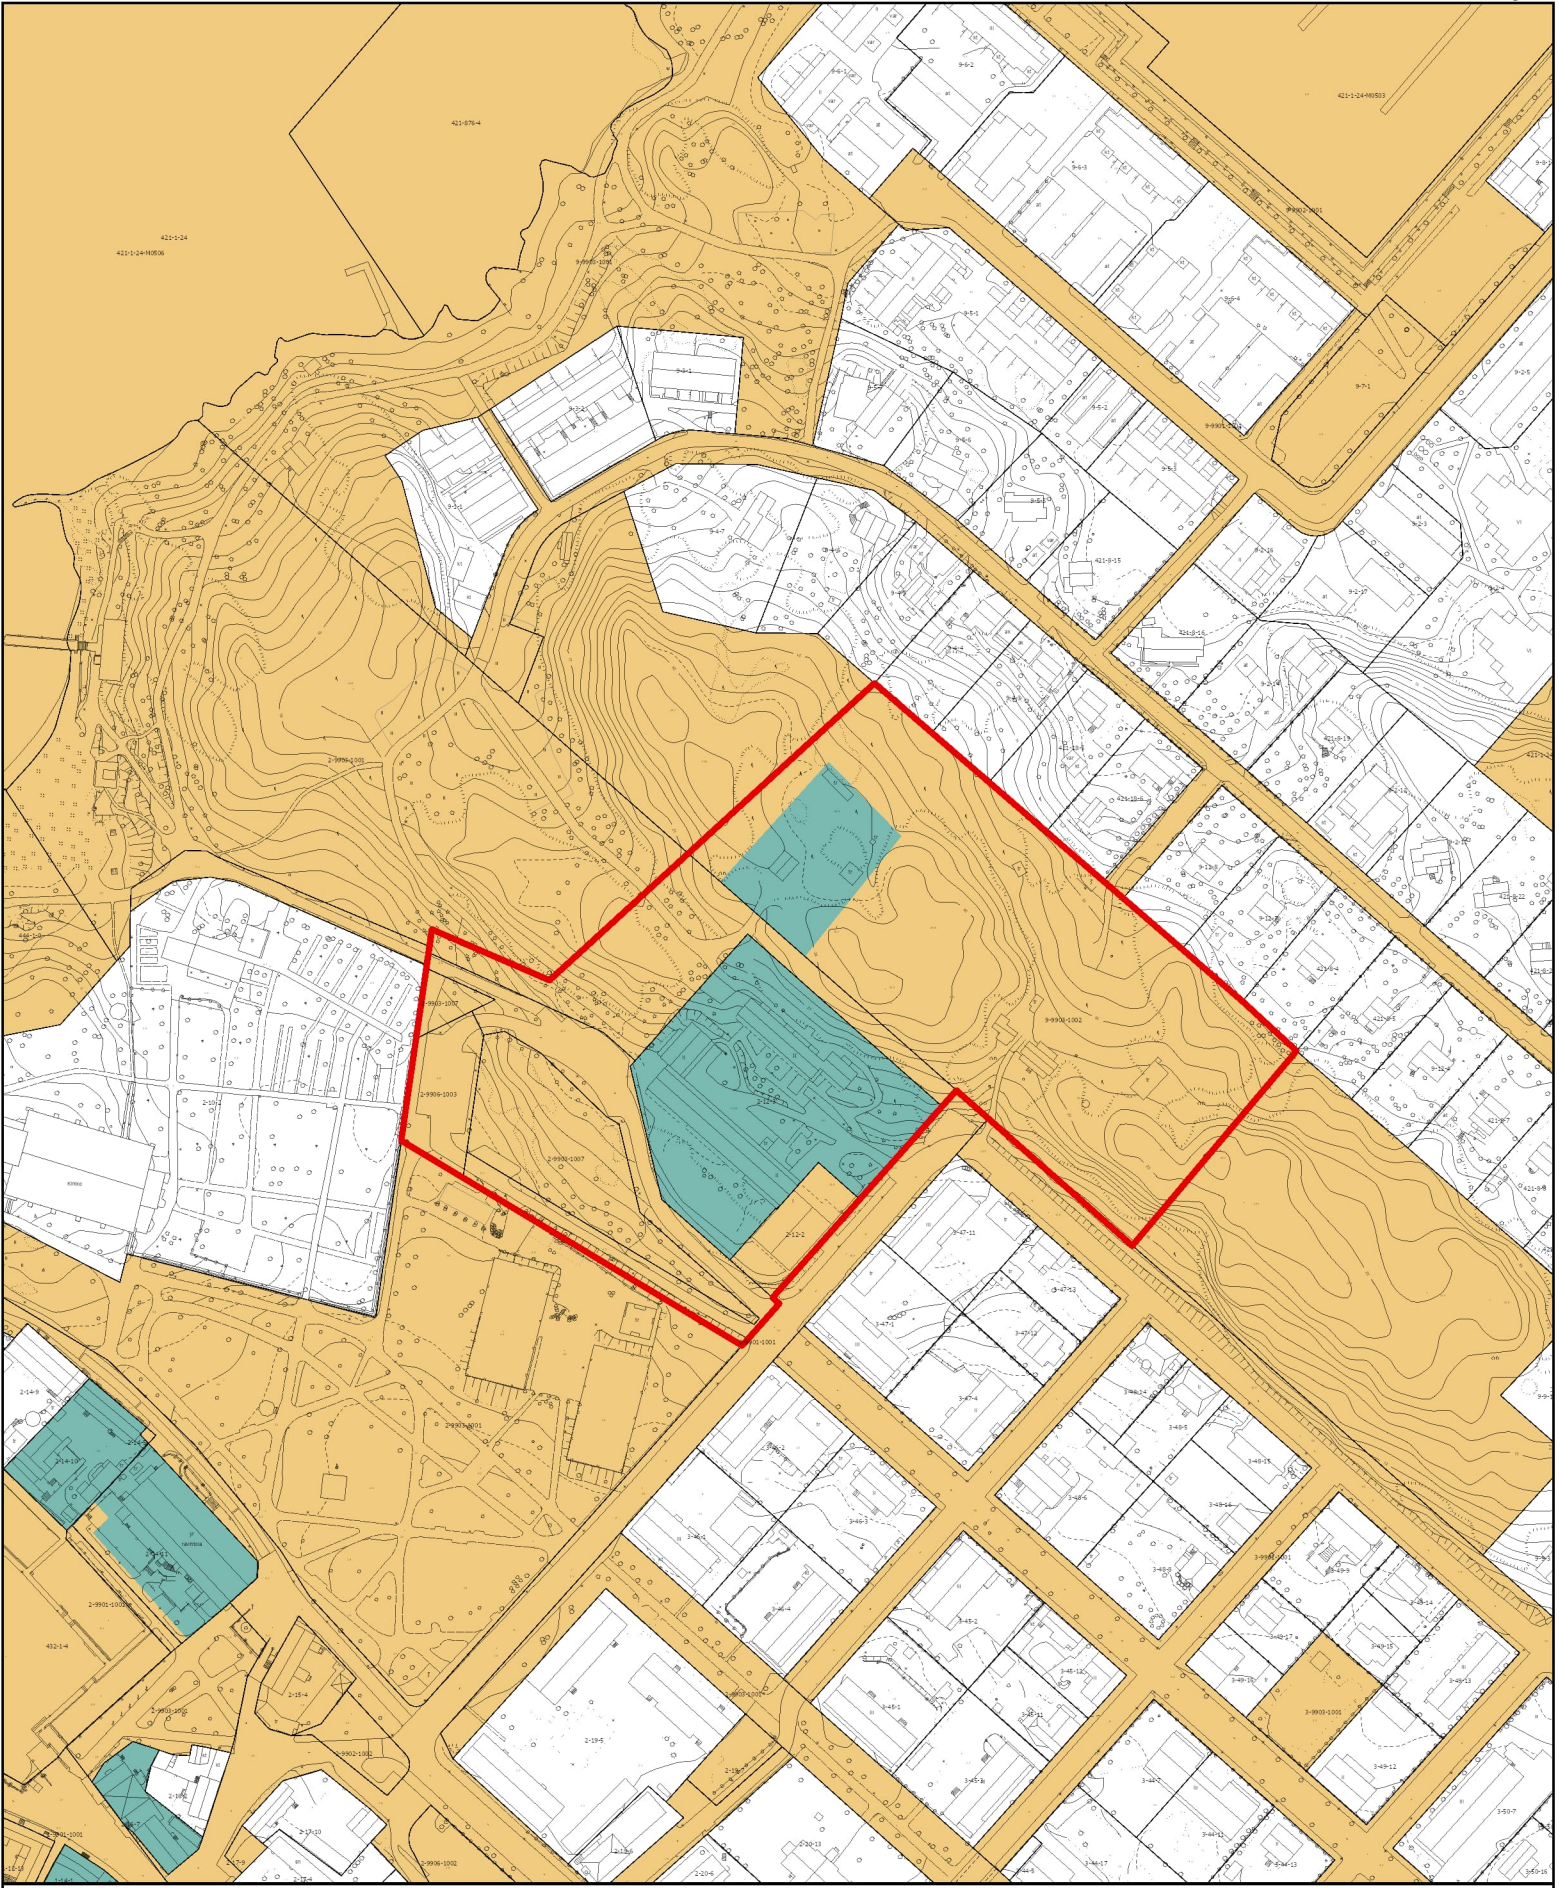

KARTTA KAUPUNGIN MAANOMISTUKSESTA (ei mittakaavassa)

- ▭ Rajaus osoittaa suunnittelualueen (AK-381) sijainnin.
- ▭ Naantalin kaupungin omistamat kiinteistöt.
- ▭ Naantalin kaupungin omistamat vuokrakiinteistöt.