

ASEMAKAAVAN MUUTOS 1:1000

Asemakaavan muutos koskee:

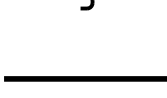
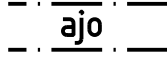
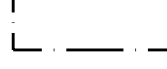
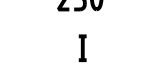
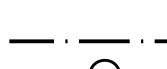
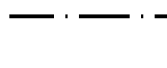
11. kaupunginosan korttelia 14 sekä puistoaluetta.

Asemakaavan muutoksella muodostuu:

11.kaupunginosan korttelin 14 tontit 3 ja 4 sekä puistoaluetta.

(VILULUOTO, kortteli 14)

Asemakaavan muutosalueelle laaditaan erillinen tonttijako.

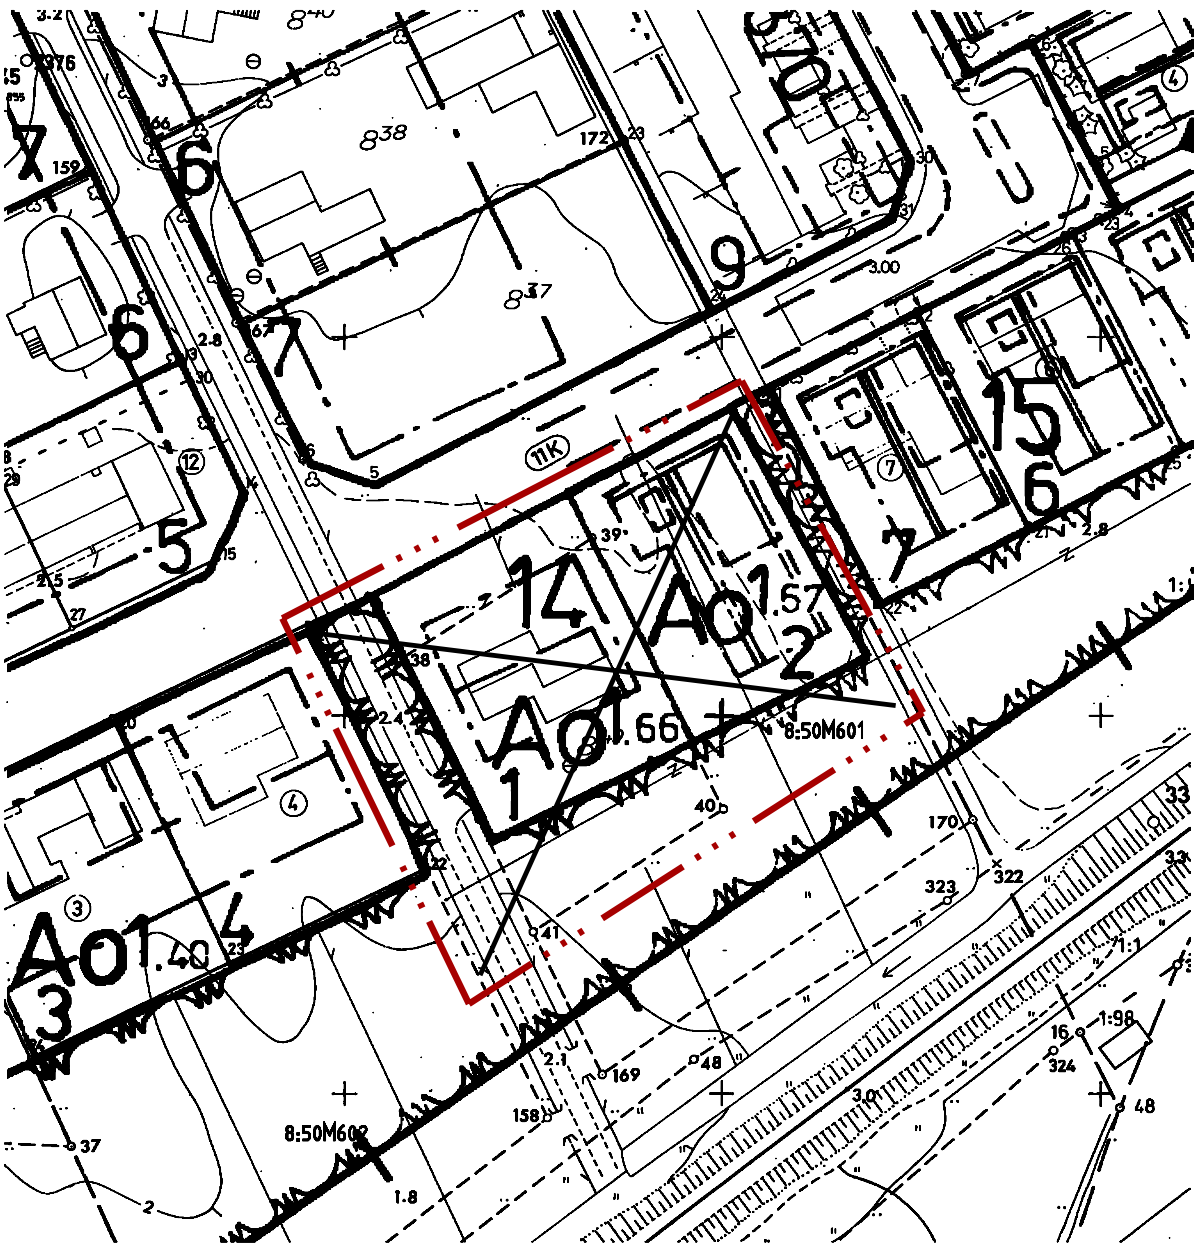
	Erillispientalojen korttelialue.
	Virkistysalue.
	3 metriä kaava-alueen rajan ulkopuolella oleva viiva.
	Kaupungin- tai kunnanosan numero.
	Korttelin numero.
	Ohjeellisen tontin numero.
	Korttelin, korttelinosan ja alueen raja.
	Osa-alueen raja.
	Ohjeellinen tontin raja.
	Kadun, tien, katuaukion, torin, puiston tai muun yleisen alueen nimi.
	Ajoyhteys.
	Rakennusala.
	Rakennusoikeus kerrosalaneliömetreinä.
	Roomalainen numero osoittaa rakennusten, rakennuksen tai sen osan suurimman sallitun kerrosluvun.
	Johtoa varten varattu alueen osa.

Naantalissa 3. päivänä joulukuuta 2002

Kirsti Junttila
Kirsti Junttila
Kaupnginarkkitehti

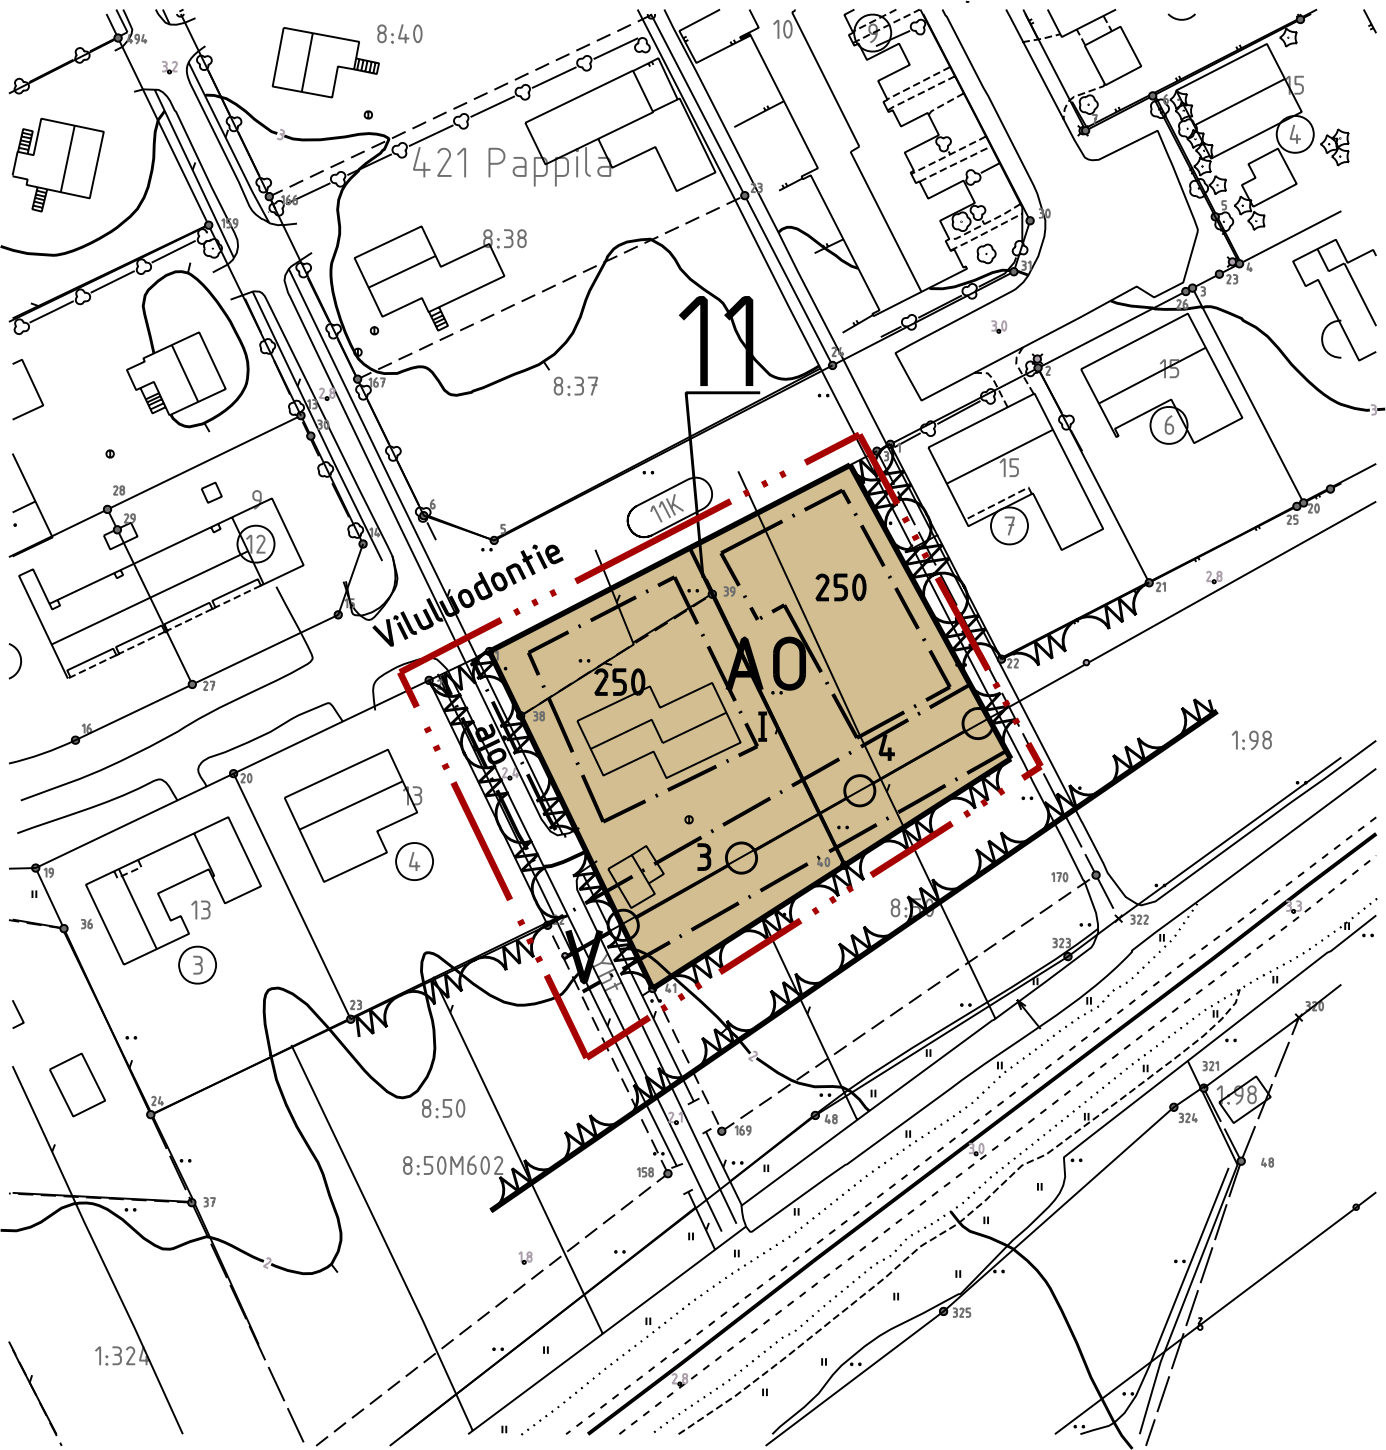
Hyväksytty Naantalın kaupunginvaltuustossa
09.02.2004 / 5 §

Hyväksymisestä kuulutettu 24.03.2004



Muutettava asemakaava.

	3 metriä muutettavan kaava-alueen rajan ulkopuolella oleva viiva.
	Risti merkinnän päällä tarkoittaa poistuvaa merkintää.



Pohjakartta täyttää kaavoitusmittausasetuksen 1284/1999 vaatimukset

Naantalissa 3.12.2002

Pirjo Pitkänen
Pirjo Pitkänen
Kiinteistöinsinööri.

KAYMP	KSJ	KH	KV
23.10.2002 12.12.2002		24.11.2003 12.01.2004	09.04.2004