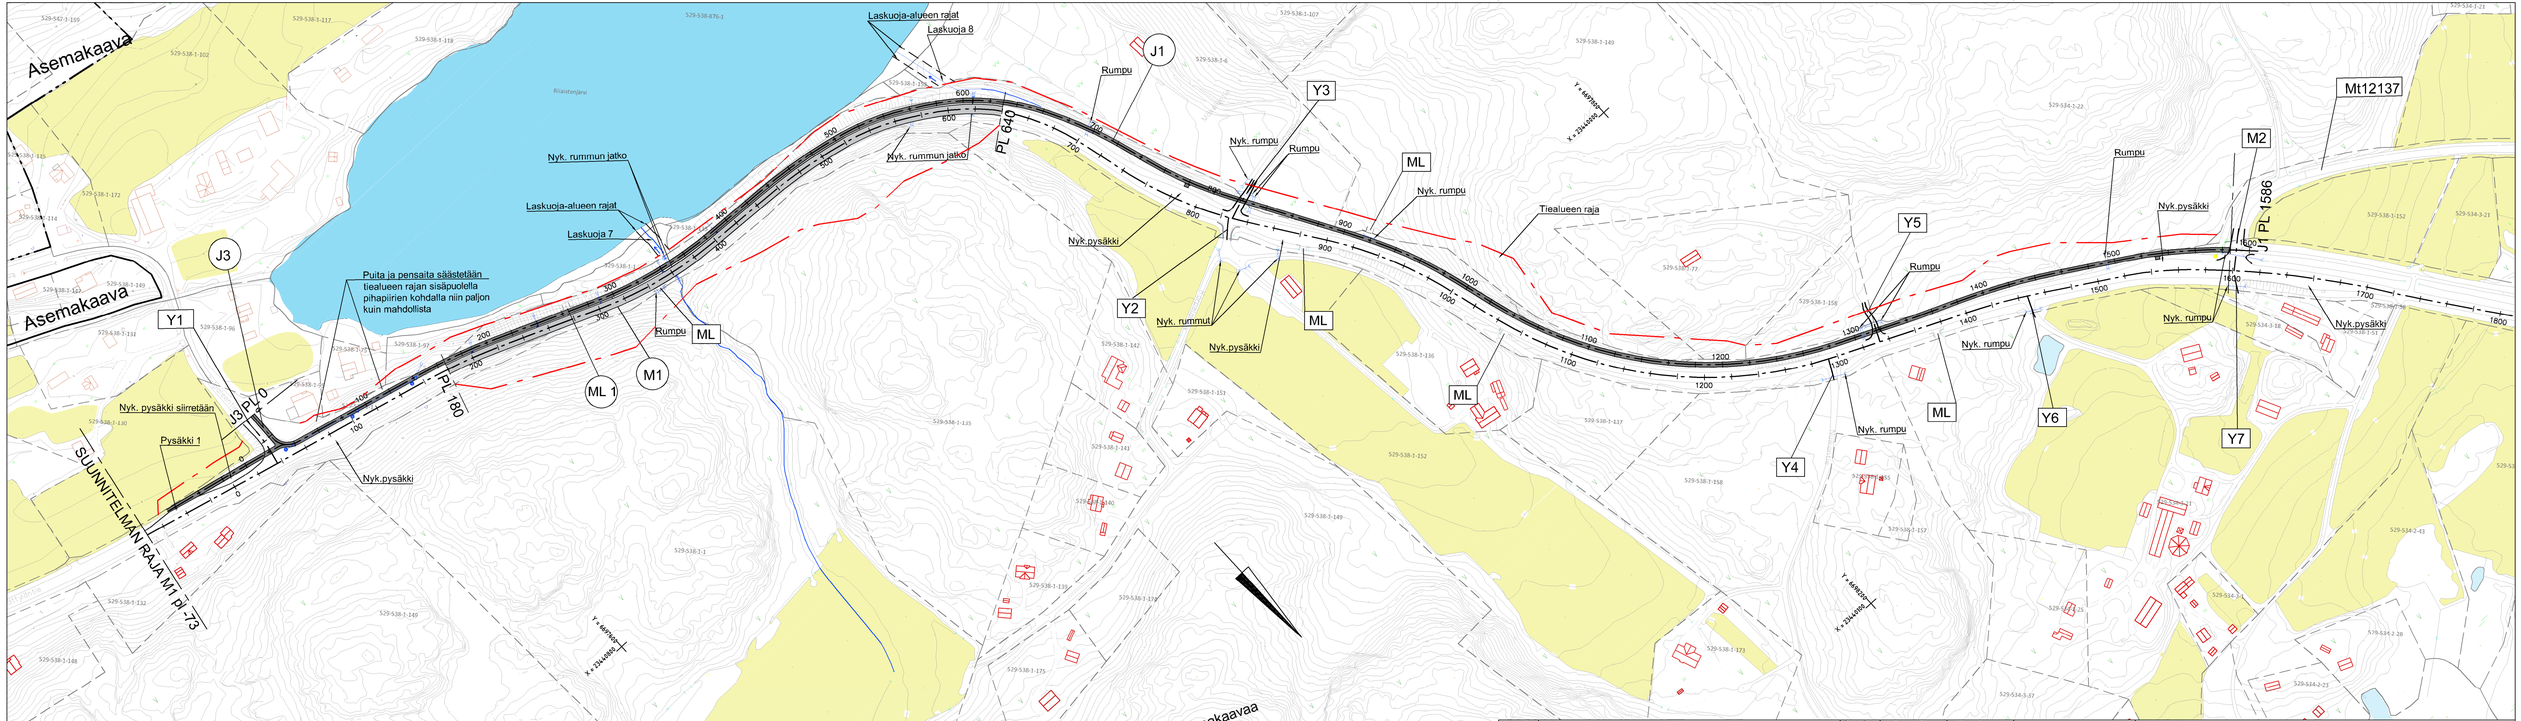

Merkki/Bet.	Muutos/Ändring		Pvm./Dat.	Suunn./Plan	Tark./Gransk.	Koordinaattijärjestelmä GK-23	Maantien 189 parantaminen rakentamalla jkpp-väylä väleille Poikko-Merimaskuntie ja Taipaleentie-Kuralantie, Naantali
Elinkeino-, liikenne- ja ympäristökeskus		Naantali	AFRY			Koordinatisystem Korkeusjärjestelmä N2000 Höjdsystem	Tiesuunnitelma
Pvm./Dat. 29.11.2024	Vesa-Matti Eura	Pvm./Dat. 29.11.2024	Heli Ojanen	Pvm./Dat. 29.11.2024	Petteri Hulkko	Tierekisteritunnus 1960/1/335-3450	Suunnitelmakartta M1 pl-73-1800

Mittakaava/Skala	Pär.nro/Rltn.nr.
1:2000	T214-1