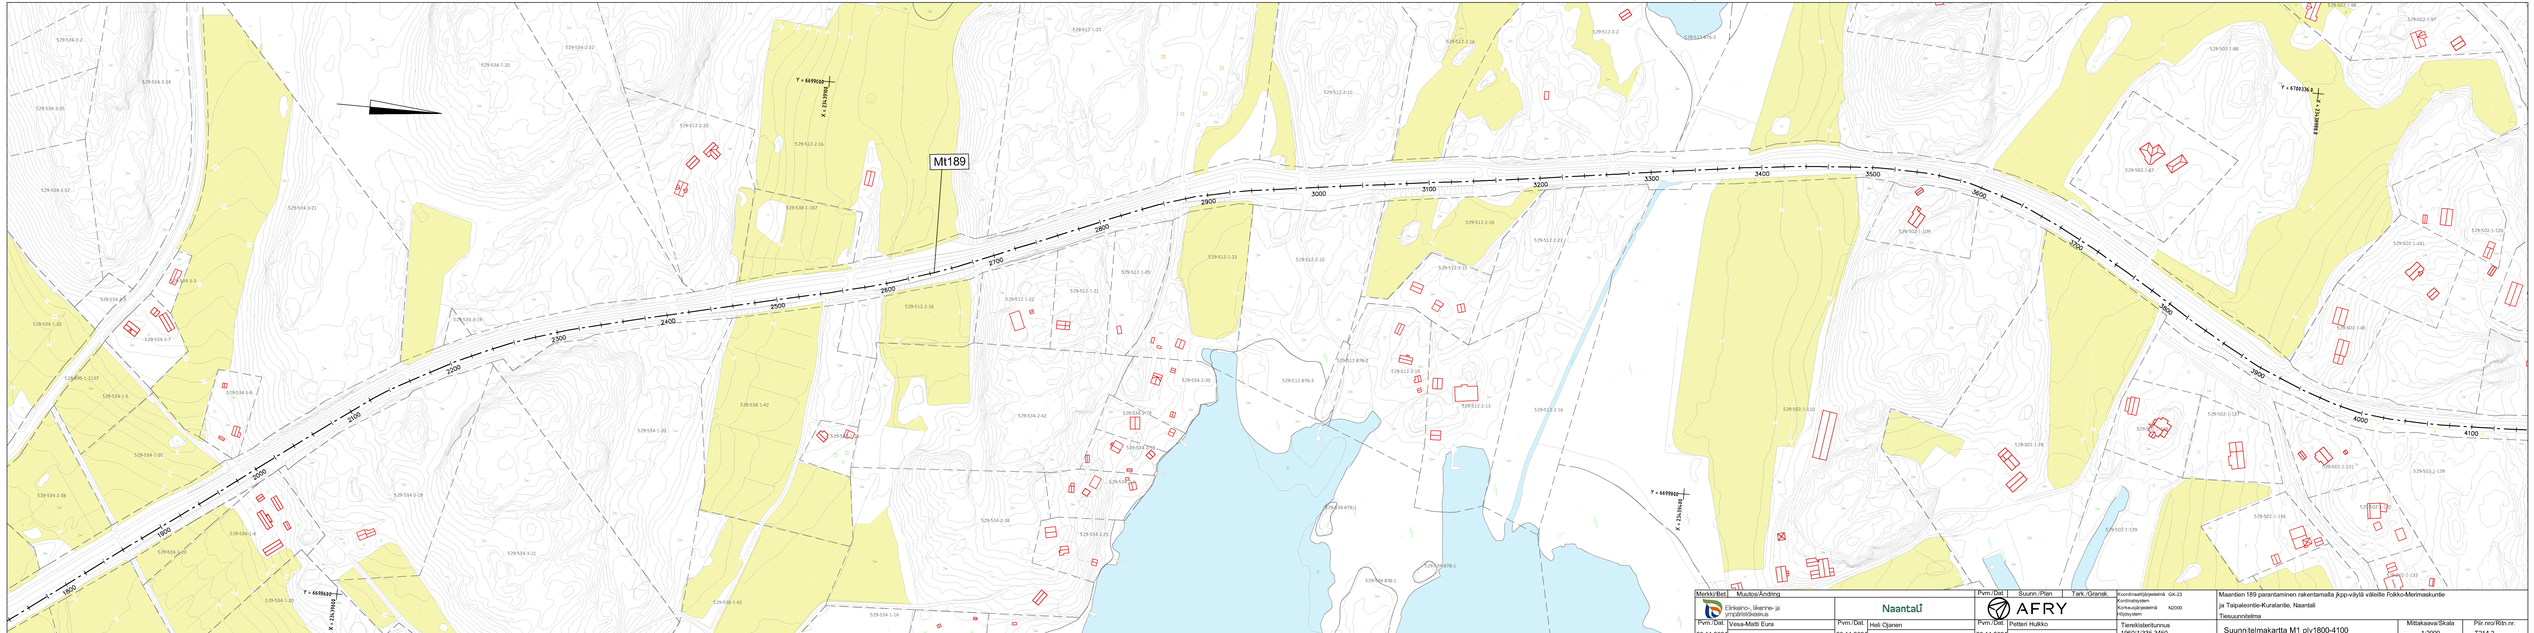

Merkit/Beti	Muutos/Ändring		Pvm./Datum	Suunn./Plan	Tark./Granskn.	Koordinaattijärjestelmä GK-23 Koordinatsystem N2000 Korkeusjärjestelmä Höjdsystem	Maantien 189 parantaminen rakentamalla jkpp-väylä väleille Pokkio-Merimaskunlie ja Taipaleentie-Kuralantie, Naantali
Elinkaari-, liikenne- ja ympäristöosasto		Naantali		AFRY			Tiesuunnitelma
Pvm./Dat. 29.11.2024	Vesa-Matti Eura	Pvm./Dat. 29.11.2024	Heli Ojanen	Pvm./Dat. 29.11.2024	Petteri Hukkio	Tienkiskoritunnus 19601/1:335-3450	Suunnitelmakartta M1 plv1800-4100

Mittakaava/Skala	Plir.nro/Rön.nr.
1:2000	T214-2