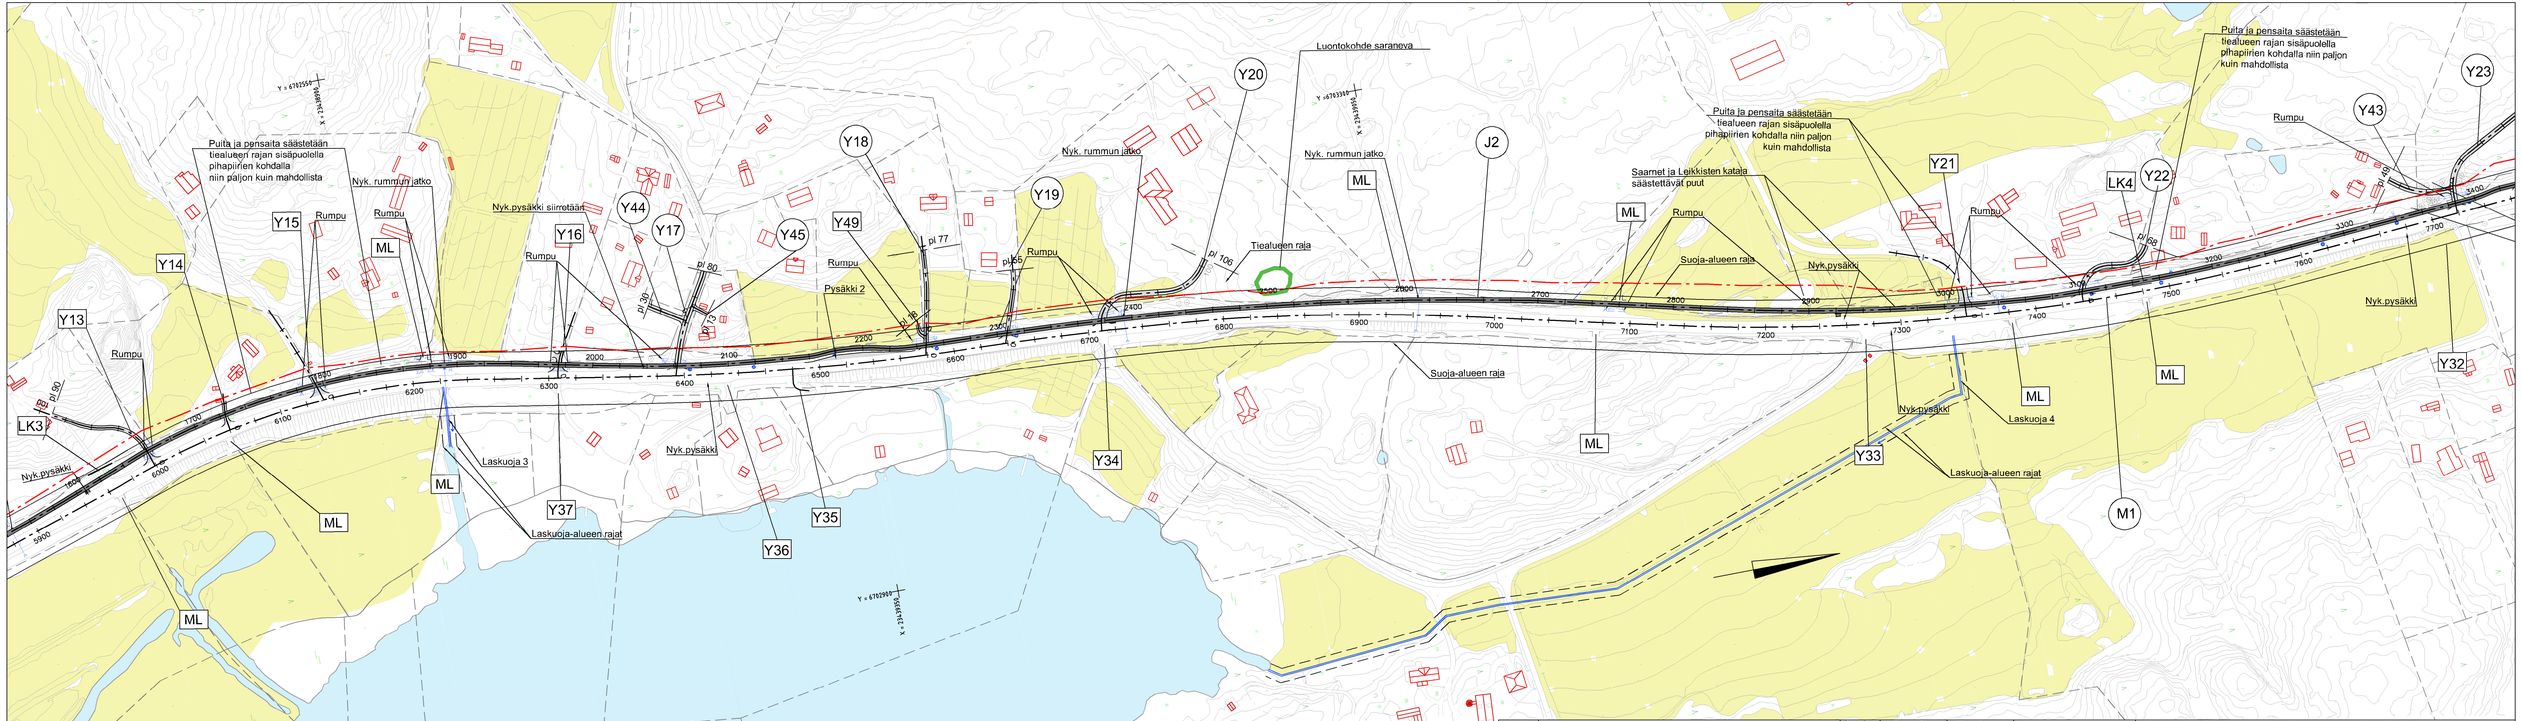

Merkki/Bet.	Muutos/Ändring	Pvm./Dat.	Suunn./Plan	Tark./Gransk.
Elinkeino-, liikenne- ja ympäristökeskus	Naantali	AFRY		
Pvm./Dat. 29.11.2024	Vesa-Matti Eura	Pvm./Dat. 29.11.2024	Heli Ojanen	Pvm./Dat. 29.11.2024	Petteri Hulkko

Koordinaattijärjestelmä GK-23
Koordinatsystem
Korkeusjärjestelmä N2000
Höjdsystem

Tierekisteritunnus
1960/1/335-3450

Maantien 189 parantaminen rakentamalla jkpp-väylä väleille Poikko-Merimaskuntie ja Taipaleentie-Kuralantie, Naantali

Tiesuunnitelma

Suunnitelmakartta M1 plv5900-7600

Mittakaava/Skala 1:2000

Pär.nro/Rltn.nr. T214-4