



TONTINKÄYTTÖSUUNNITELMA 1:750 (A1) / 1:1500 (A3)



JULKISIVUPROJEKTIO 1:750 (A1) / 1:1500 (A3)


KULTARANTA KERROSTALOT
VIITESUUNNITELMA 1:750 (A1) / 1:1500 (A3)



HAVAINNEKUVA GOLFKENTÄLTÄ



MALLINNUSKUVA 406-6-0

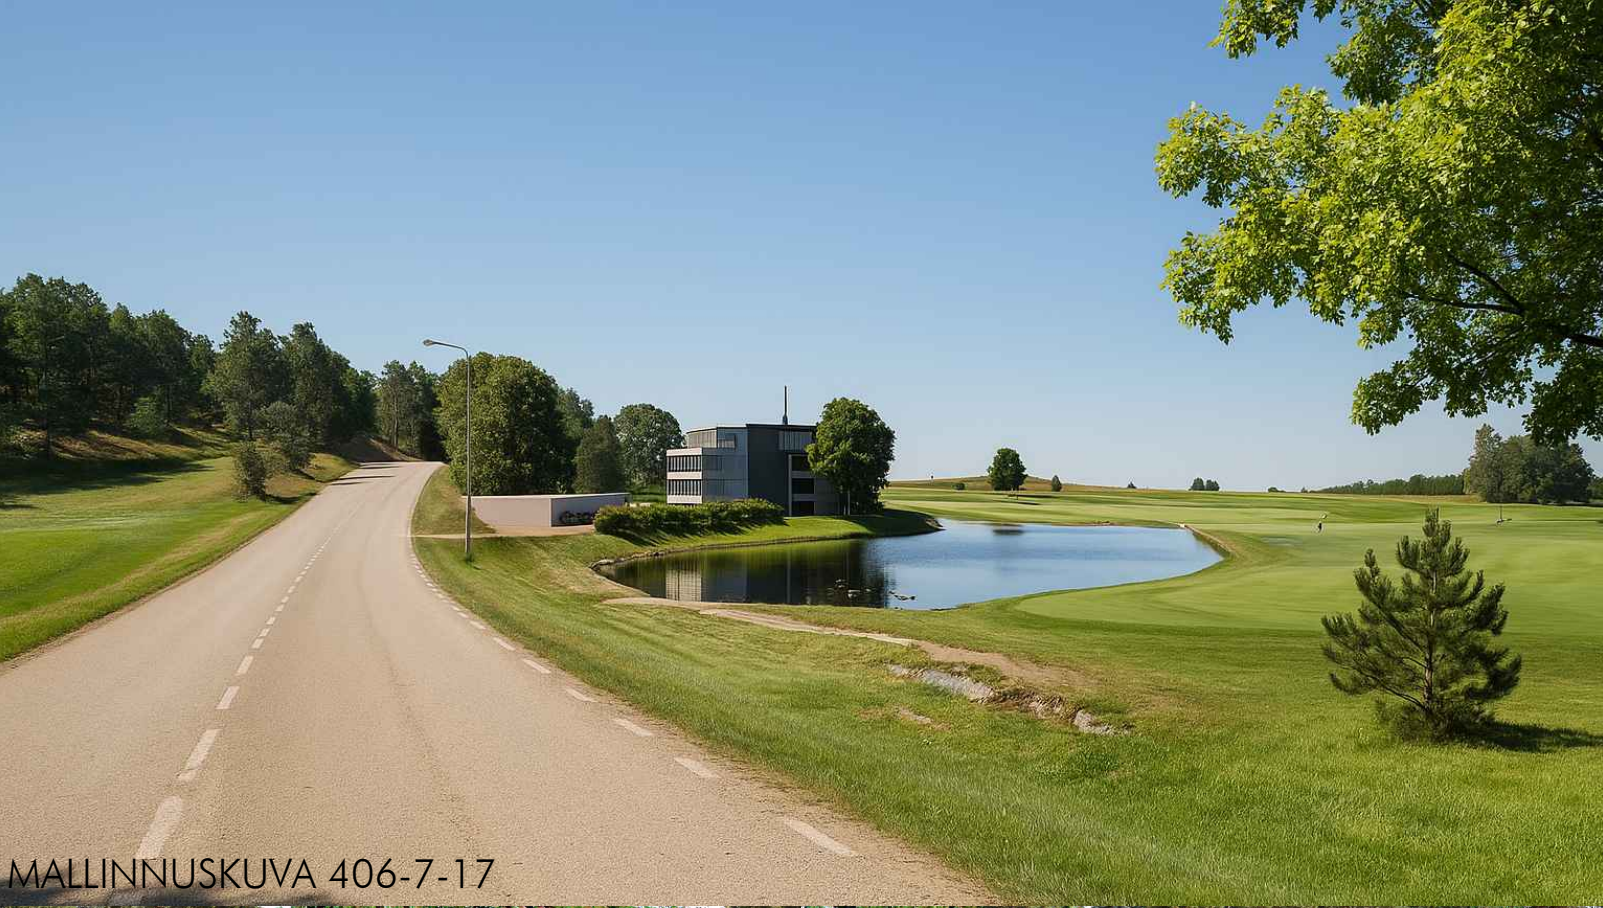

MALLINNUSKUVA 406-7-17



JULKISIVULUONNOS