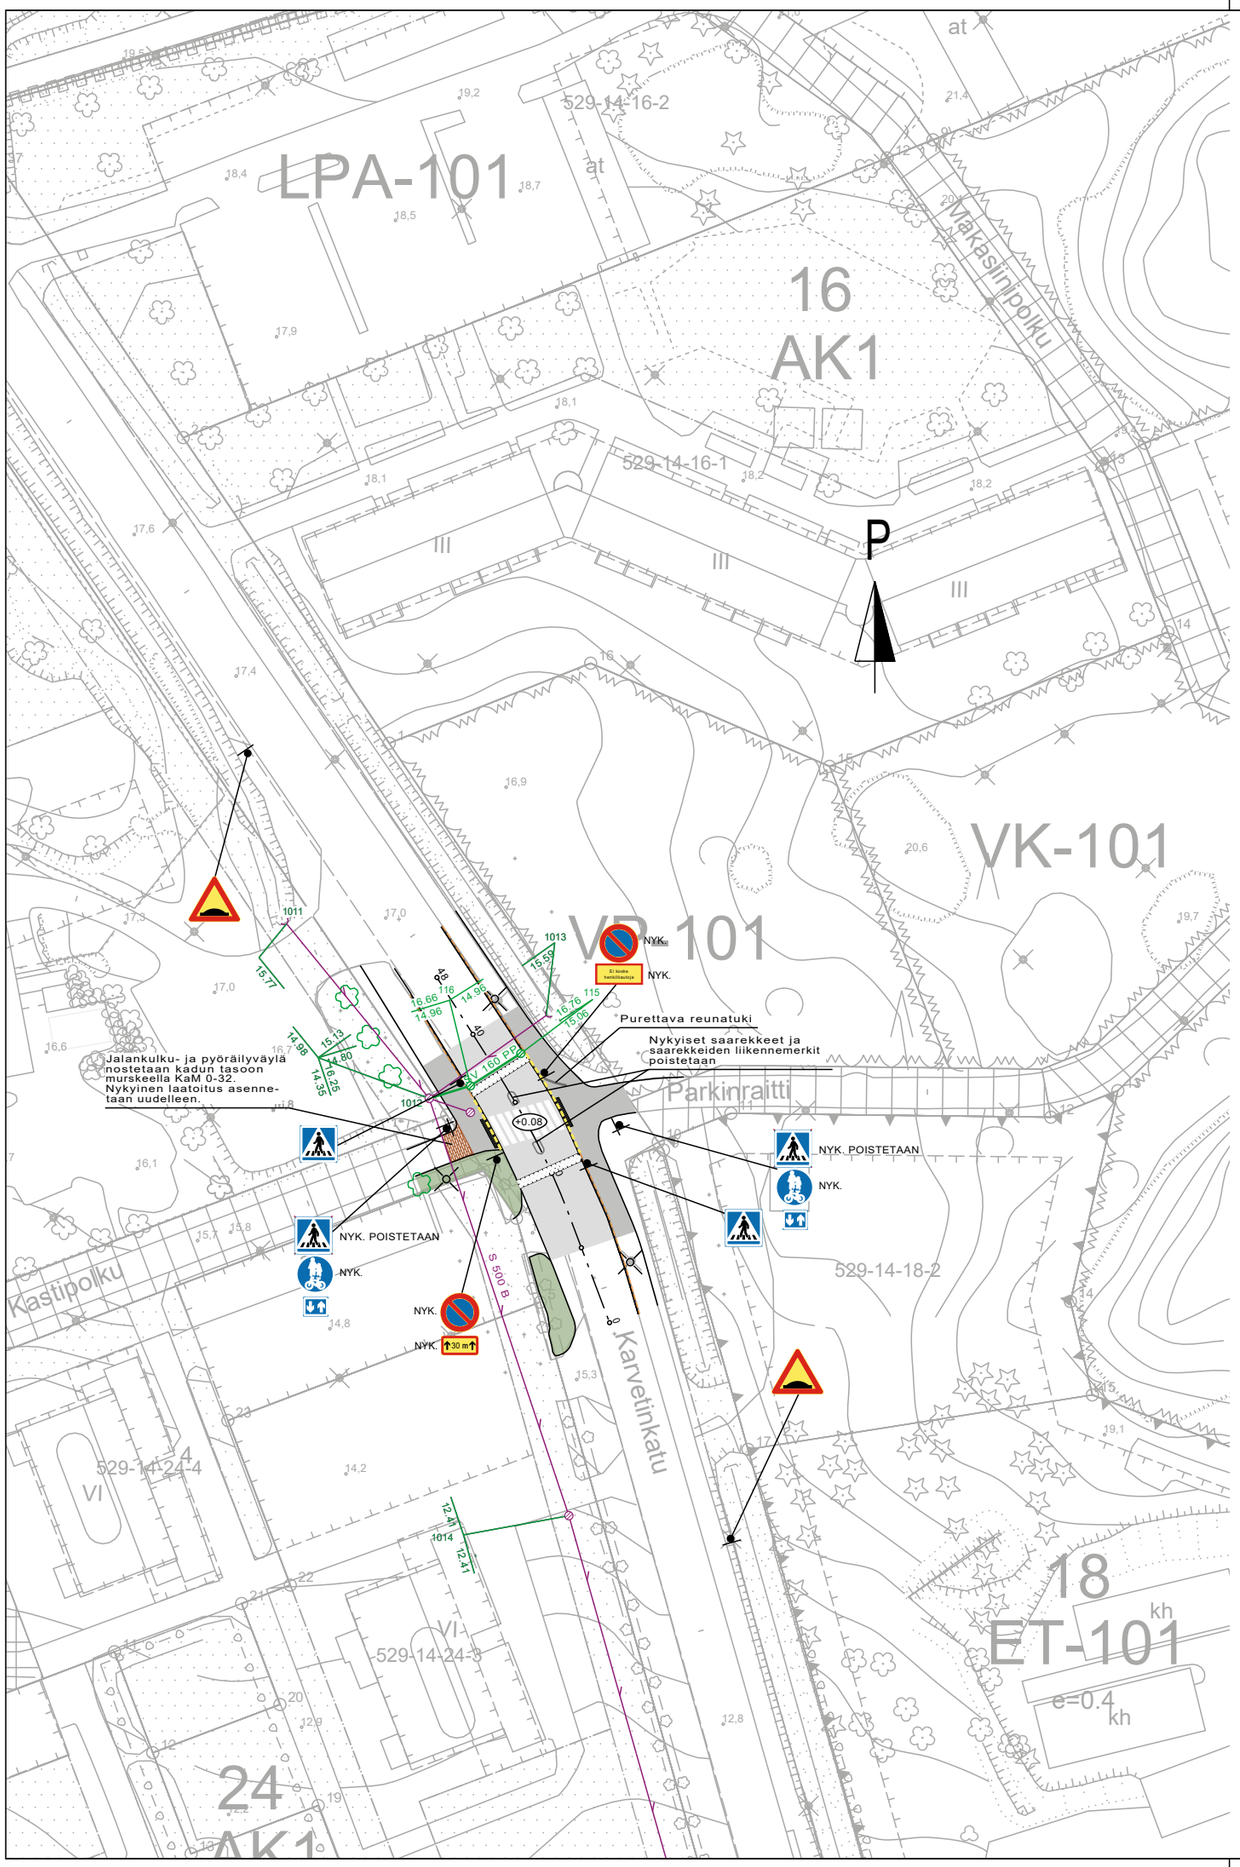

LIIKENNEMERKIT:

	A10 TÖYSSYJÄ	2 KPL
	E1 SUOJATIE (KAKSIPUOLEINEN)	2 KPL
	H23.2 KAKSISUUNTAINEN PYÖRÄTIE	2 KPL

MERKINTÖJEN SELITYKSET:

- AJORATA, ASFALTTI
- JALANKULKU- JA PYÖRÄTIE / JALKAKÄYTÄVÄ, ASFALTTI
- NYKYINEN VIHERALUE, NURMIKKO
- NYKYINEN LAATOITUS, PURETAAN JA ASENNETAAN UUDELLEEN
- SUOJATIEN VAROITUSALUE, KARTANOKIVI 280x140mm, PUOLIKKAAT 140x140mm, VALKOINEN
- NYKYINEN BETONINEN REUNAKIVI, H=8cm
- SUUNNITELTU BETONINEN UPOTETTAVA REUNAKIVI, H=0cm
- SUUNNITELTU HULEVESIVIEMÄRI
- NYKYINEN HULEVESIVIEMÄRI
- MITATTU VALAISINPYLVÄS
- +0.08 KOROTETUN ALUEEN KORKEUS TASAUSVIIVASTA

Koordinaattijärjestelmä GK23	*Korkeusjärjestelmä* N2000
KOHTEEN NIMI JA OSOITE NAANTALIN KAUPUNKI Karvetin kentän pysäköintialue ja liikennejärjestelyt	*PIIRUSTUKSEN SISÄLTÖ* Asemapiirustus; Karvetinkadun suojatie — *MITTAKAAVA* 1:500

SWECO Naantali

SUUNN. M. Katajamäki	*TIEDOSTO*
TARK. M. Söderholm	
HYV. M. Hannuksela	
24.9.2025	

SUUNN.ALA	*TYÖ N:O*	*PIIR N:O*	*MUUTOS*
TKA	25018467	R-11	