




TYYPPIPOIKKILEIKKAUS
Aurinkotien jkpp PL340
1:100

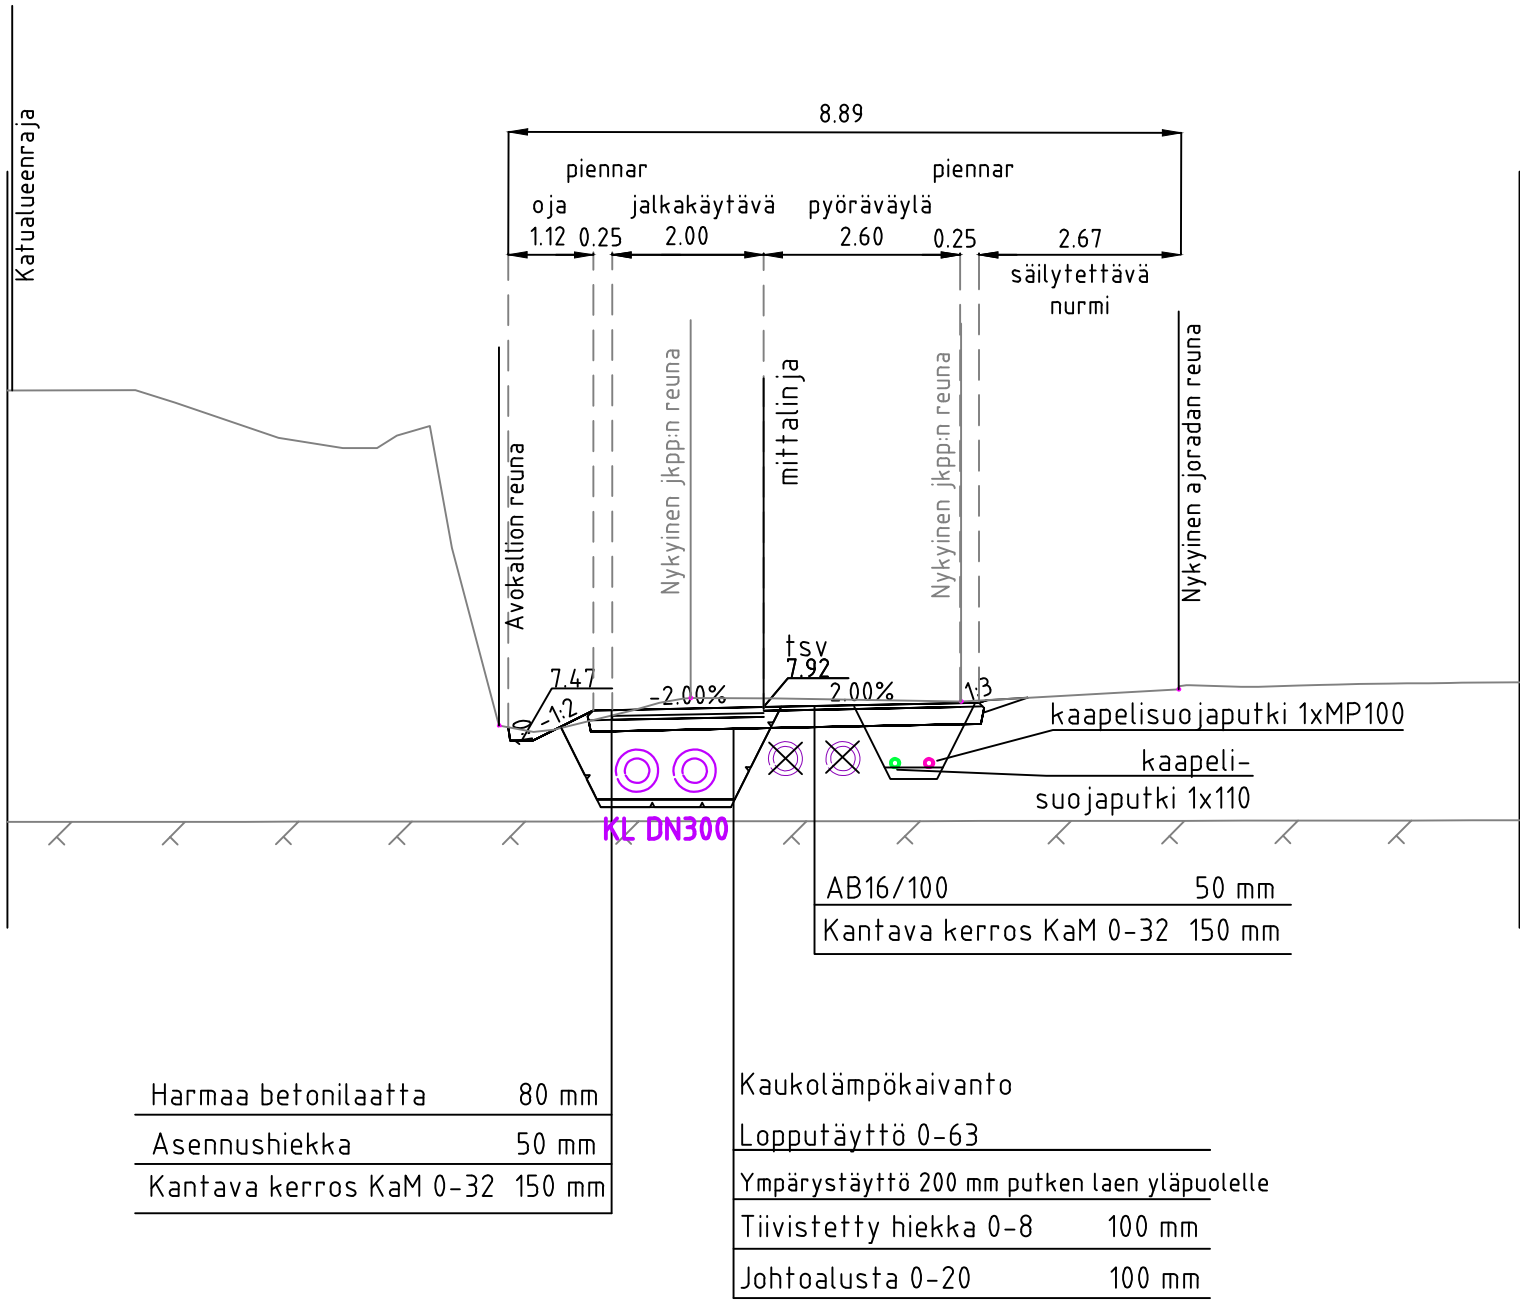

TYYPPIPOIKKILEIKKAUS
Aurinkotien jkpp PL245
1:100

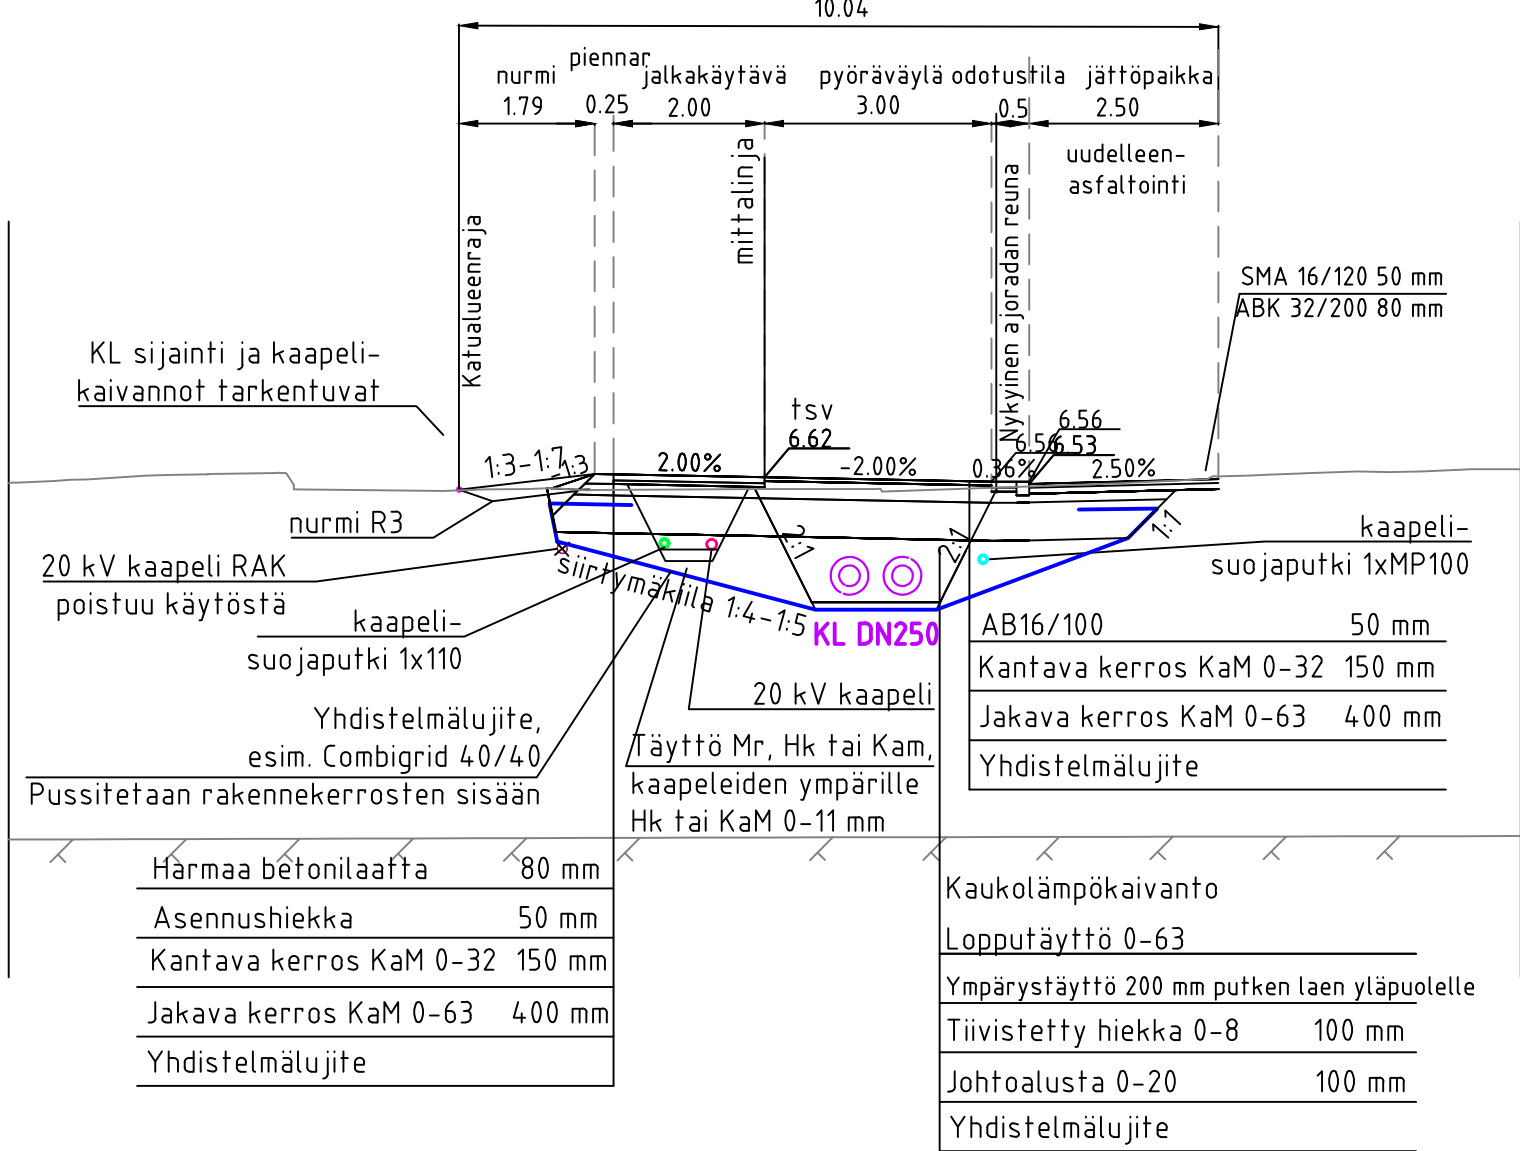

TYYPPIPOIKKILEIKKAUS
Aurinkotien jkpp PL170
1:100

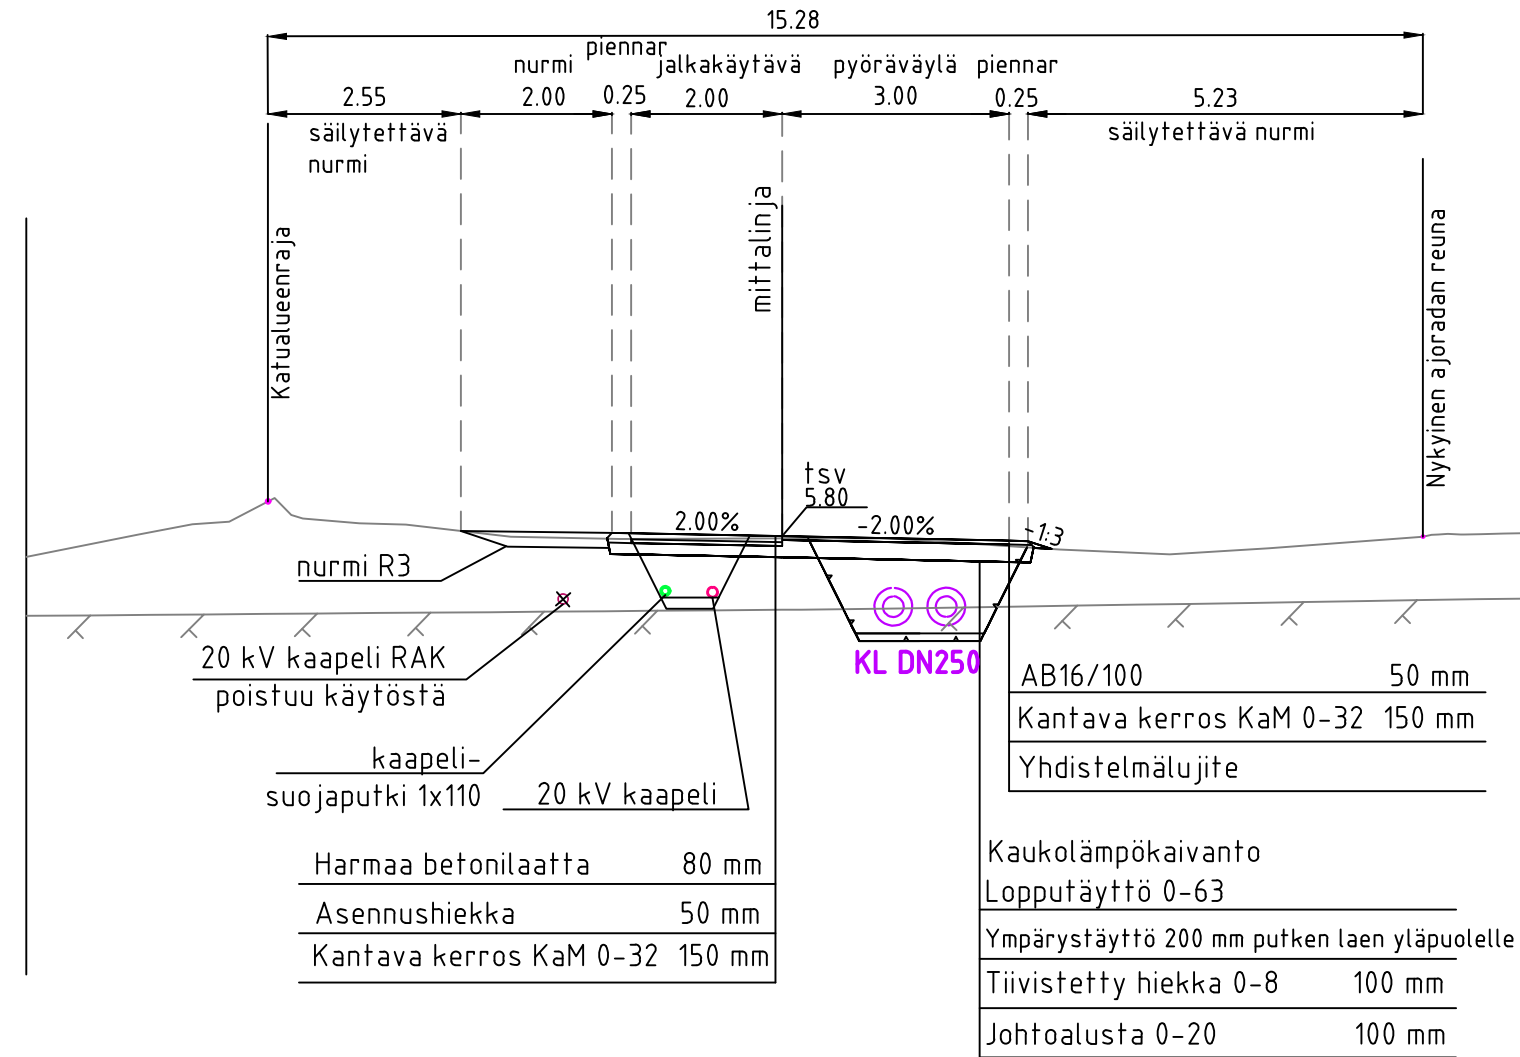

Naantali*			
Kohde Aurinkotien jkpp Naantalin kaupunki		Piirustuksen sisältö Tyypipoikkileikkaukset	Mittakaavat 1:100
Rakennussuunnitelma			
Suunnittelija O. Tiitinen	Tarkastaja A. Holmberg	Päiväys 12.2.2026	Tasokoordinaatisto / Korkeusjärjestelmä ETRS-GK23 / N2000
Hyväksyjä A. Muhonen		Työnumero 101021713-011	Lehti
AFRY Finland Oy Vestämönaukio 1-3 20100 Turku Puh. 010 3311 etunimi.sukunimi@afry.com		Suunn.ala TKA	Piirustusnumero 301