
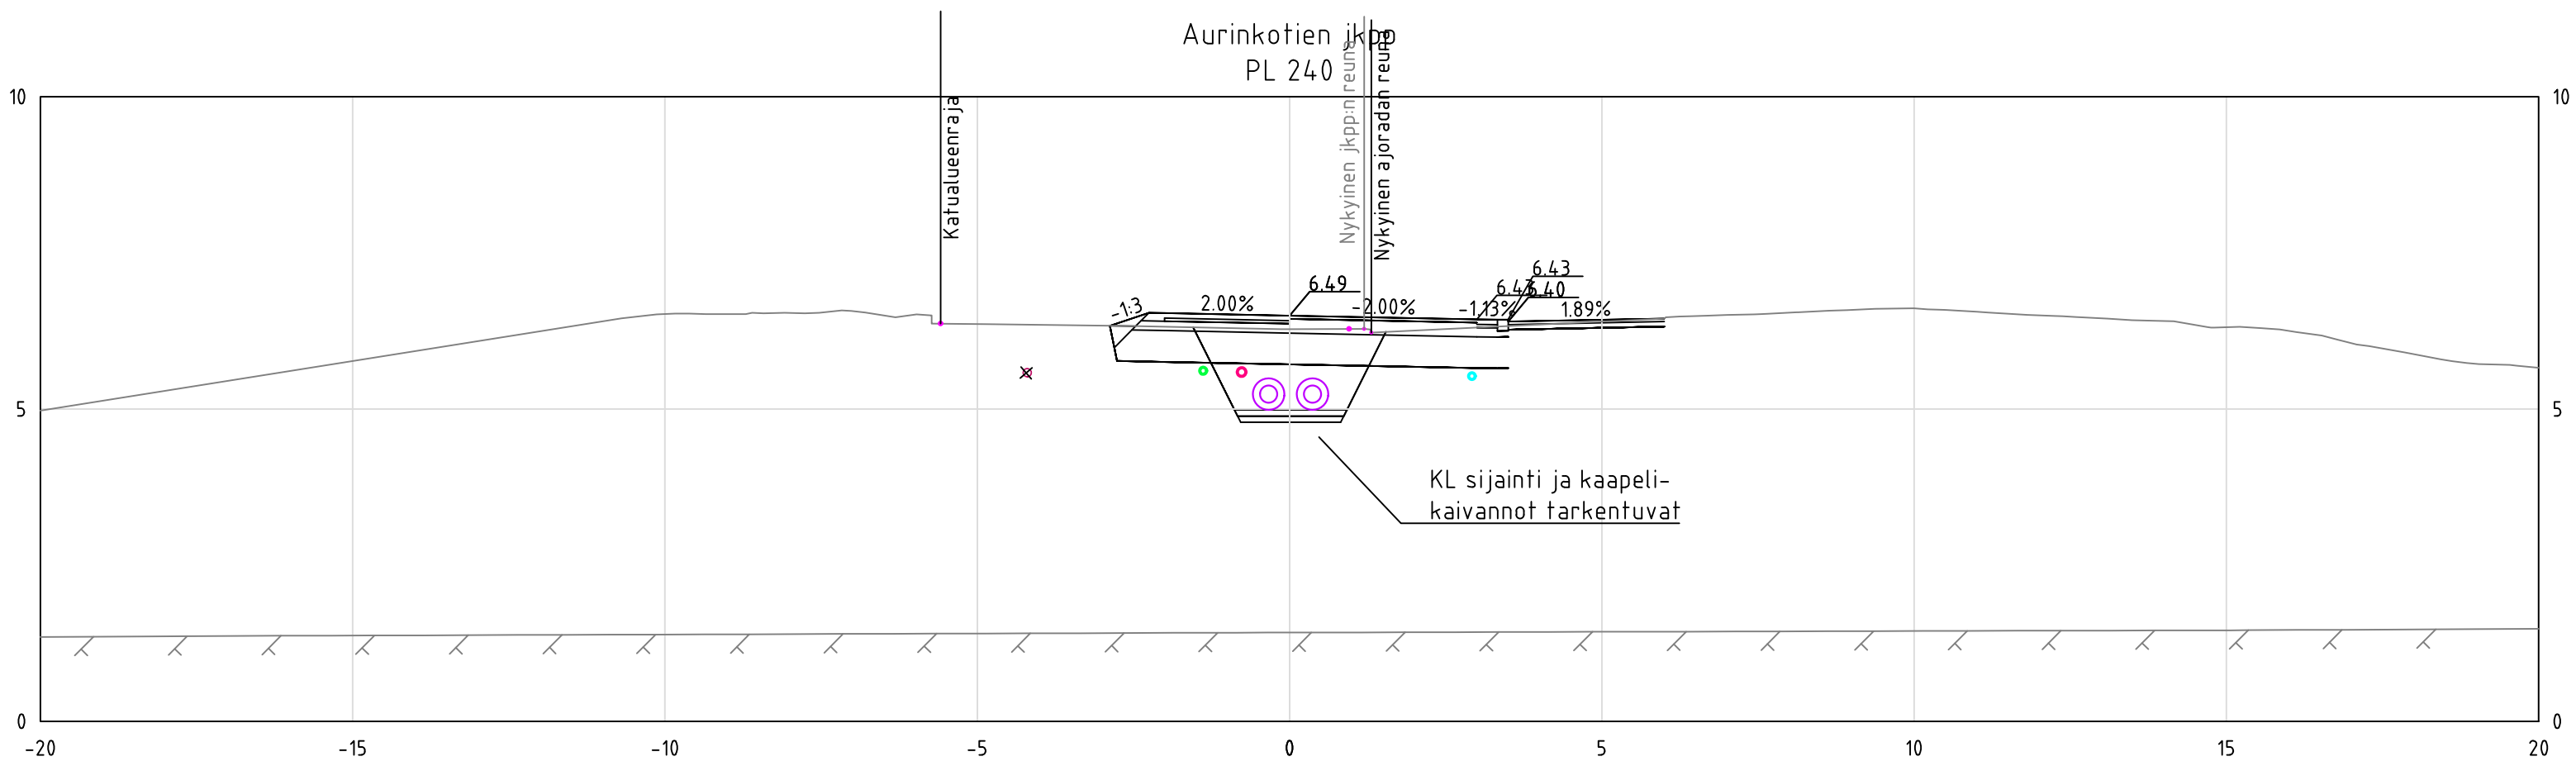
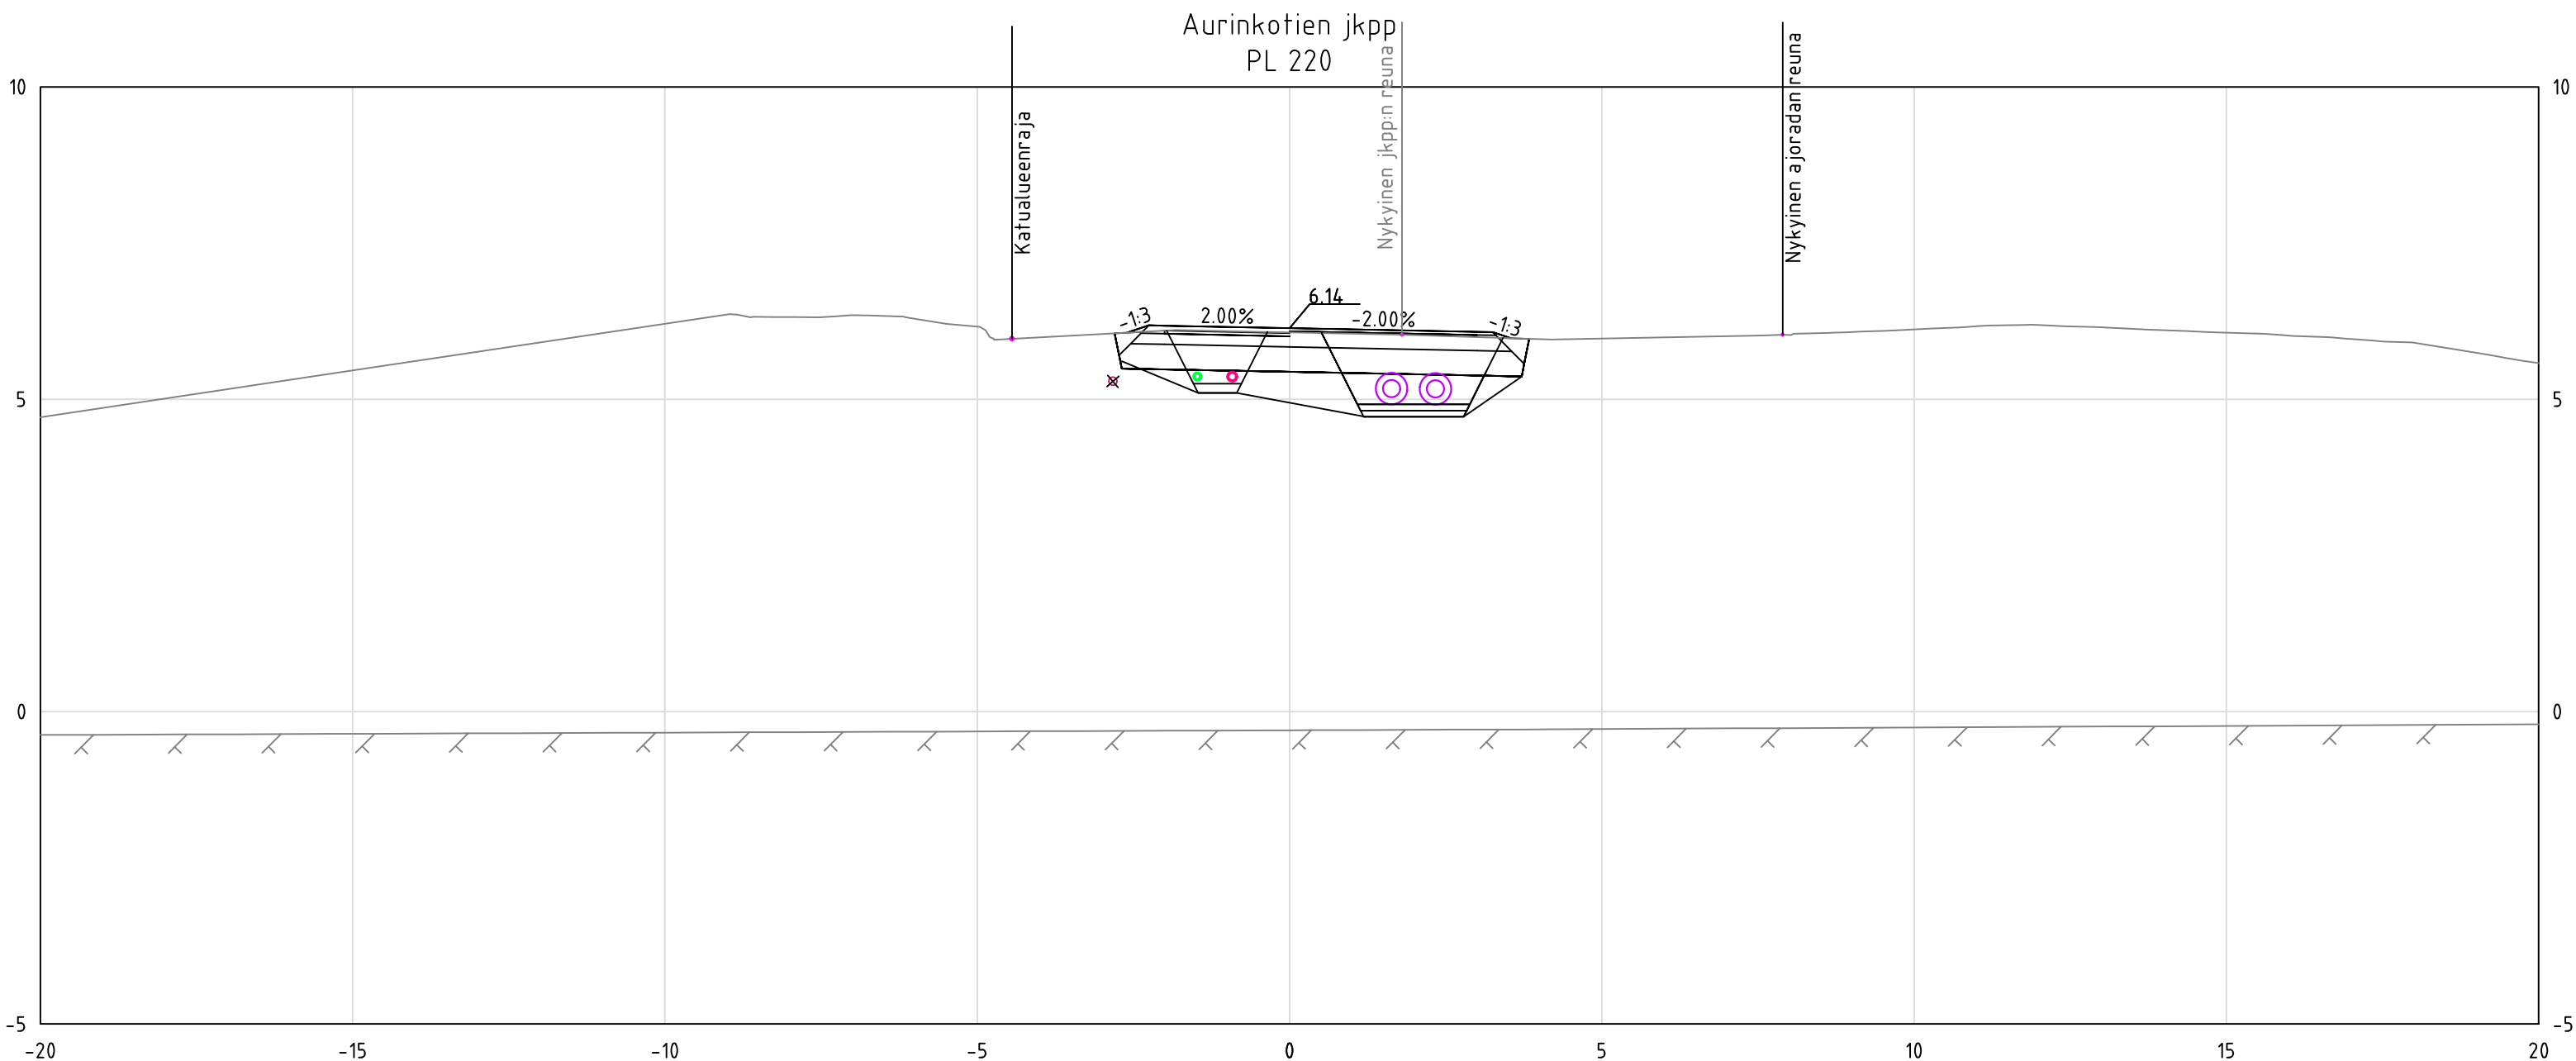
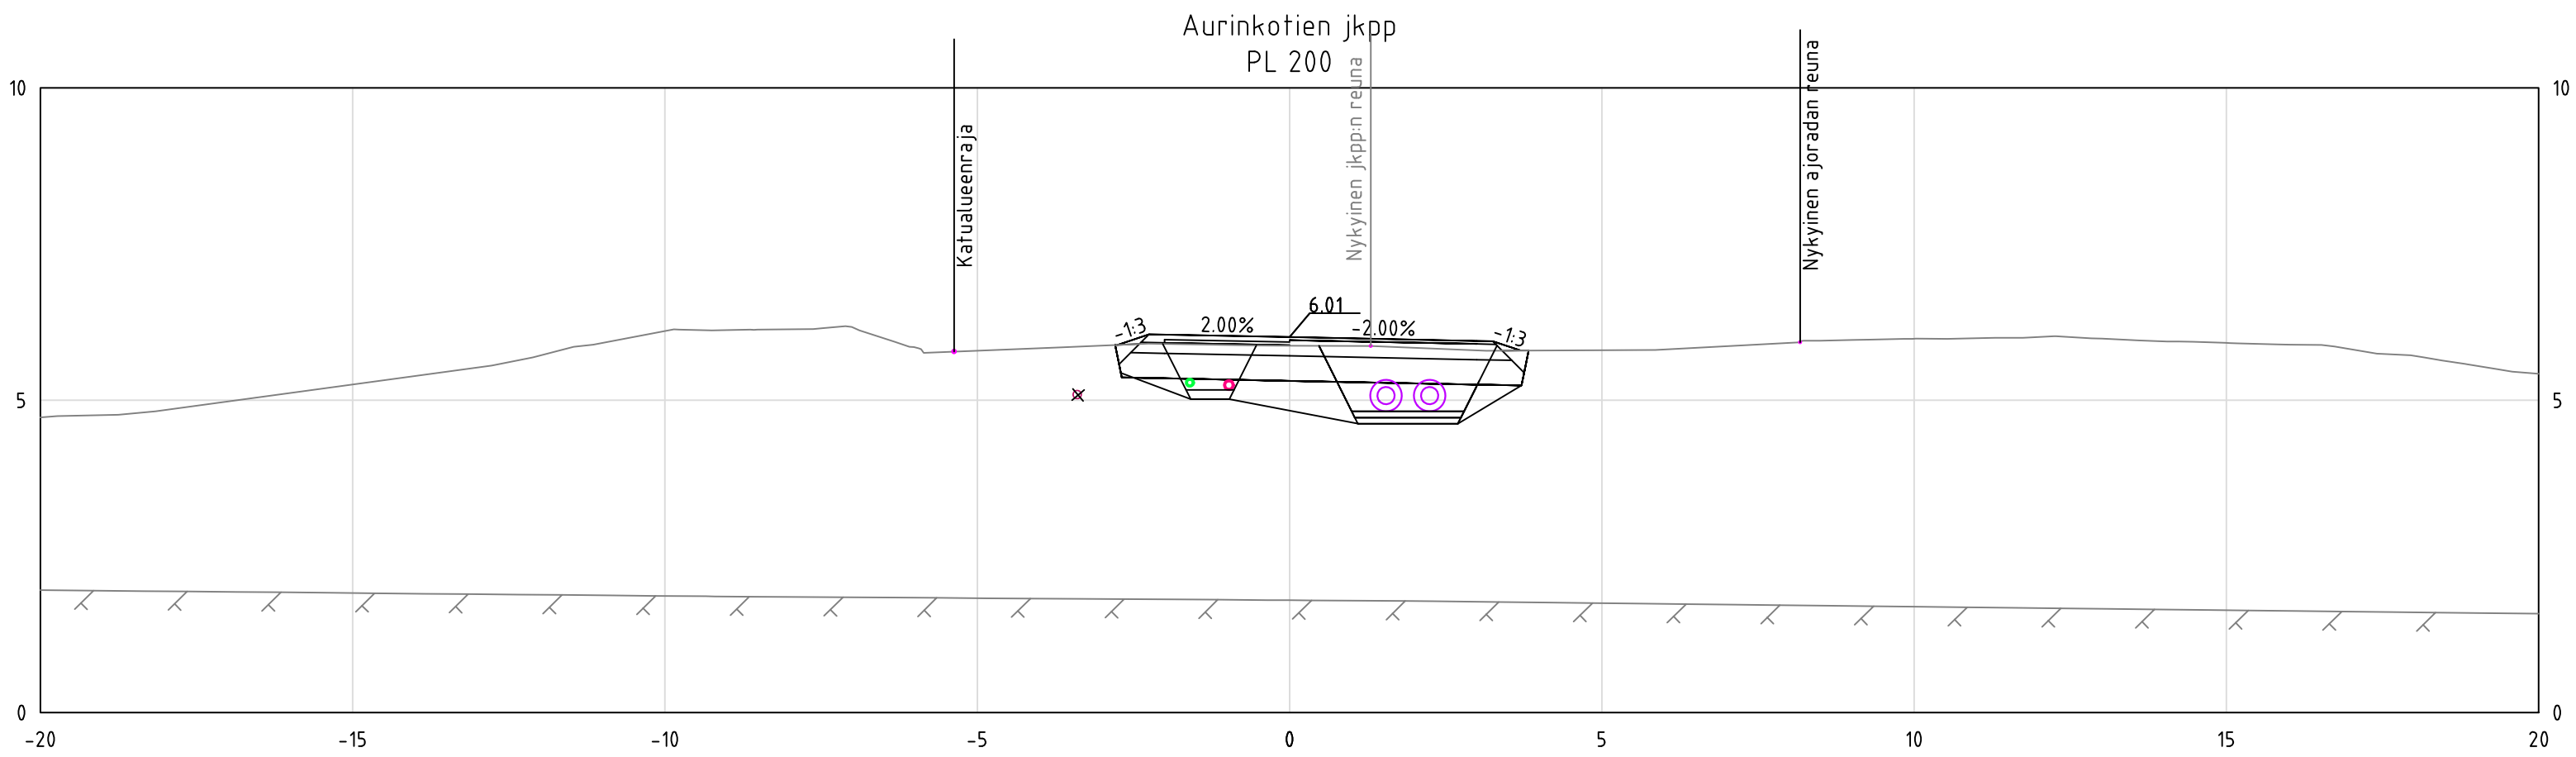
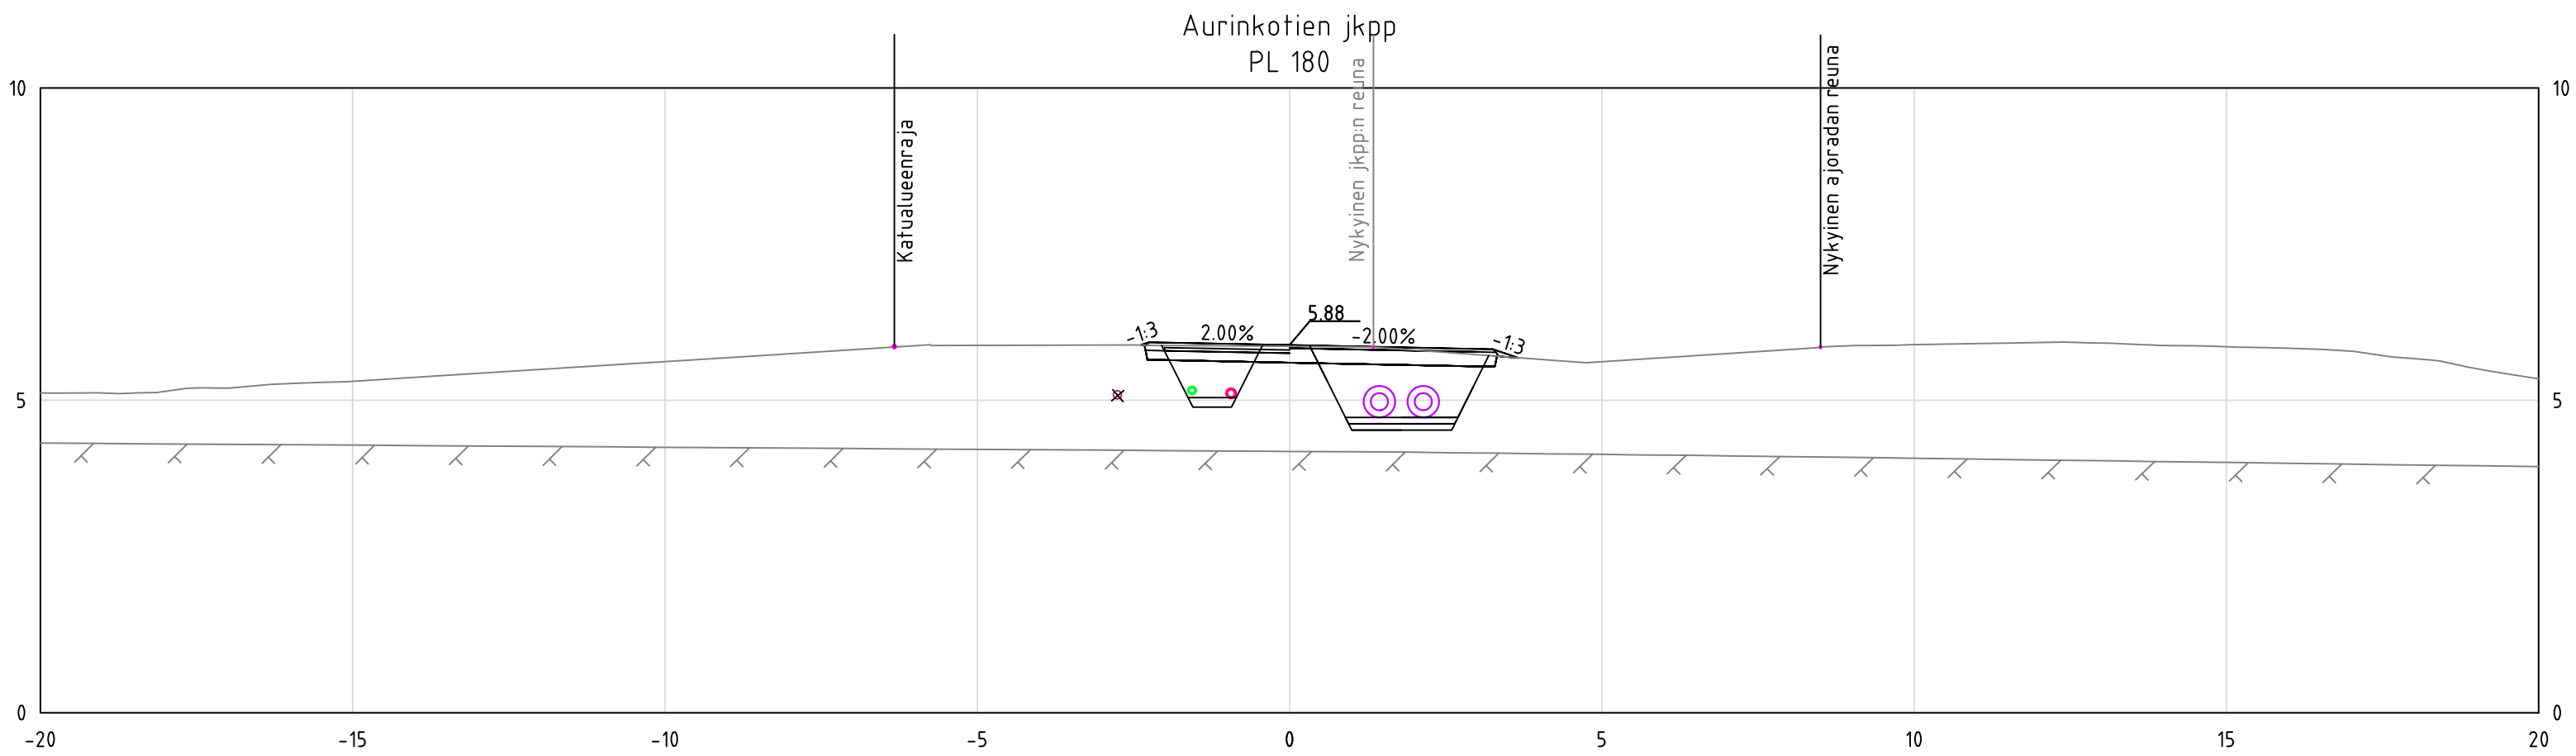
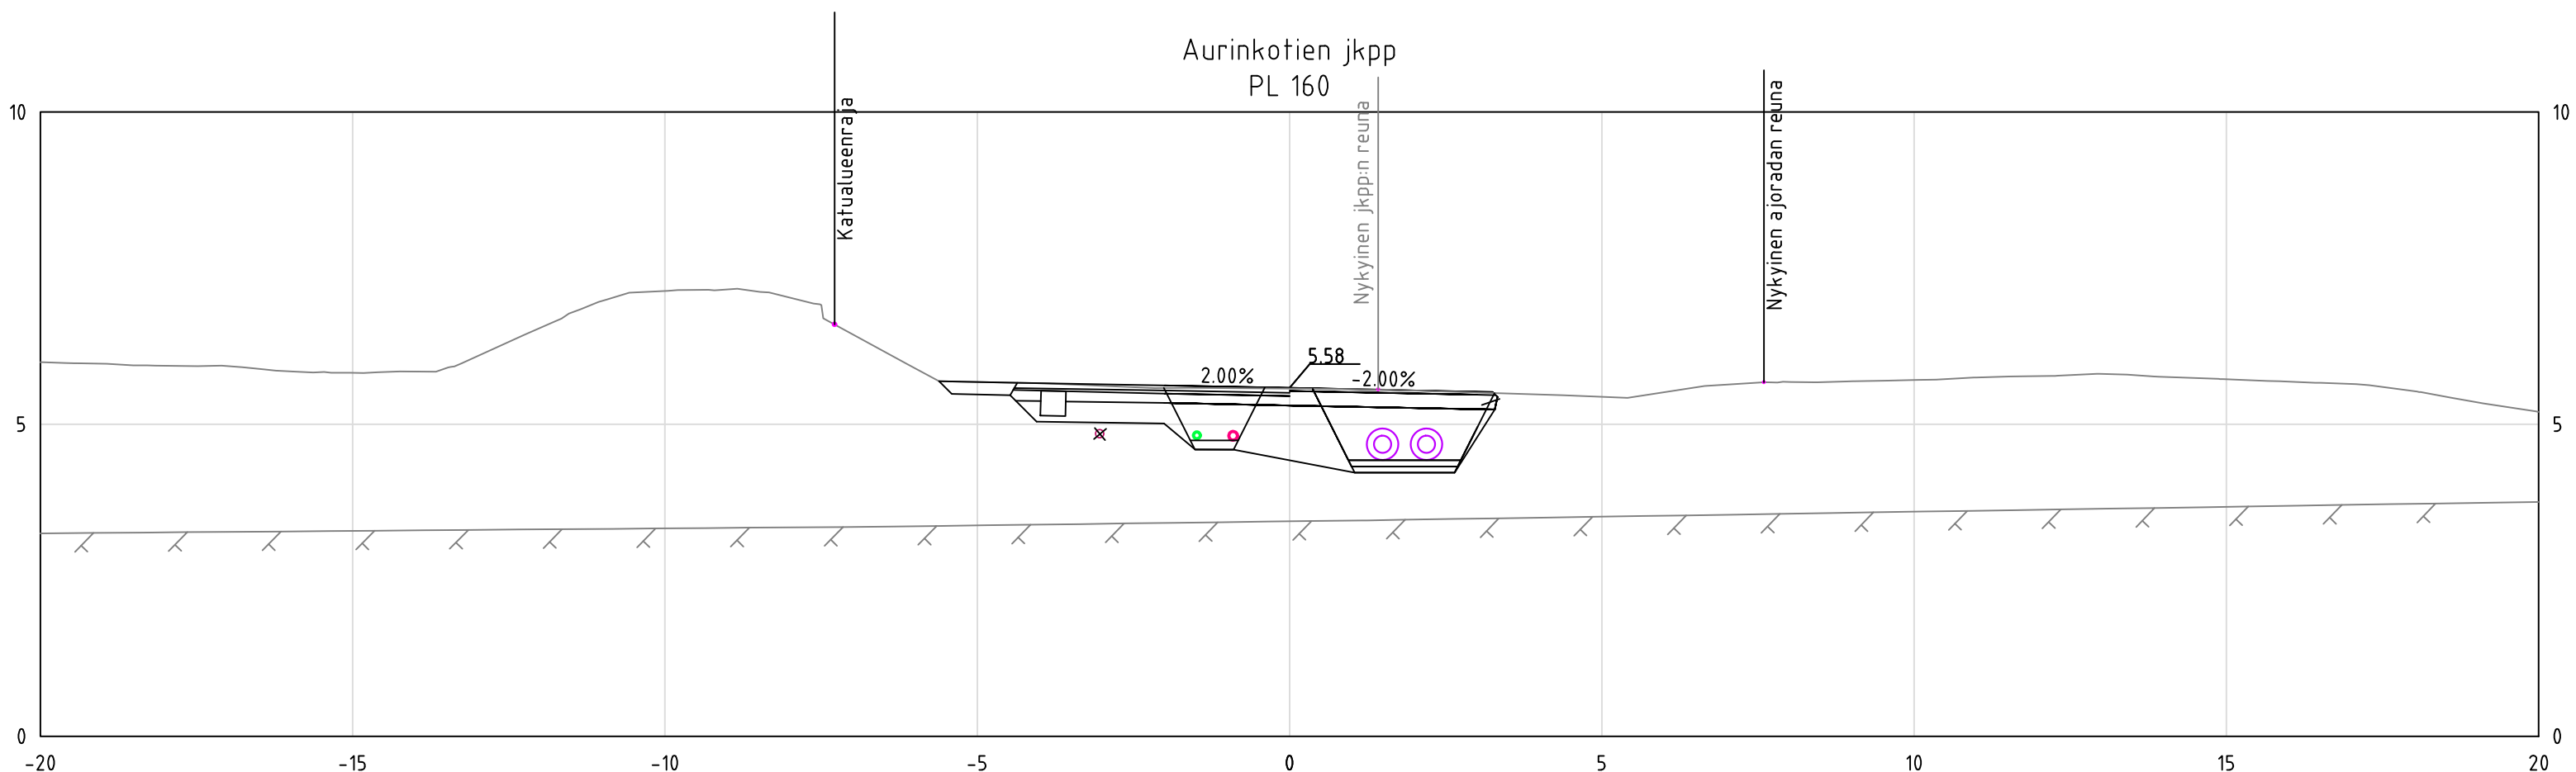


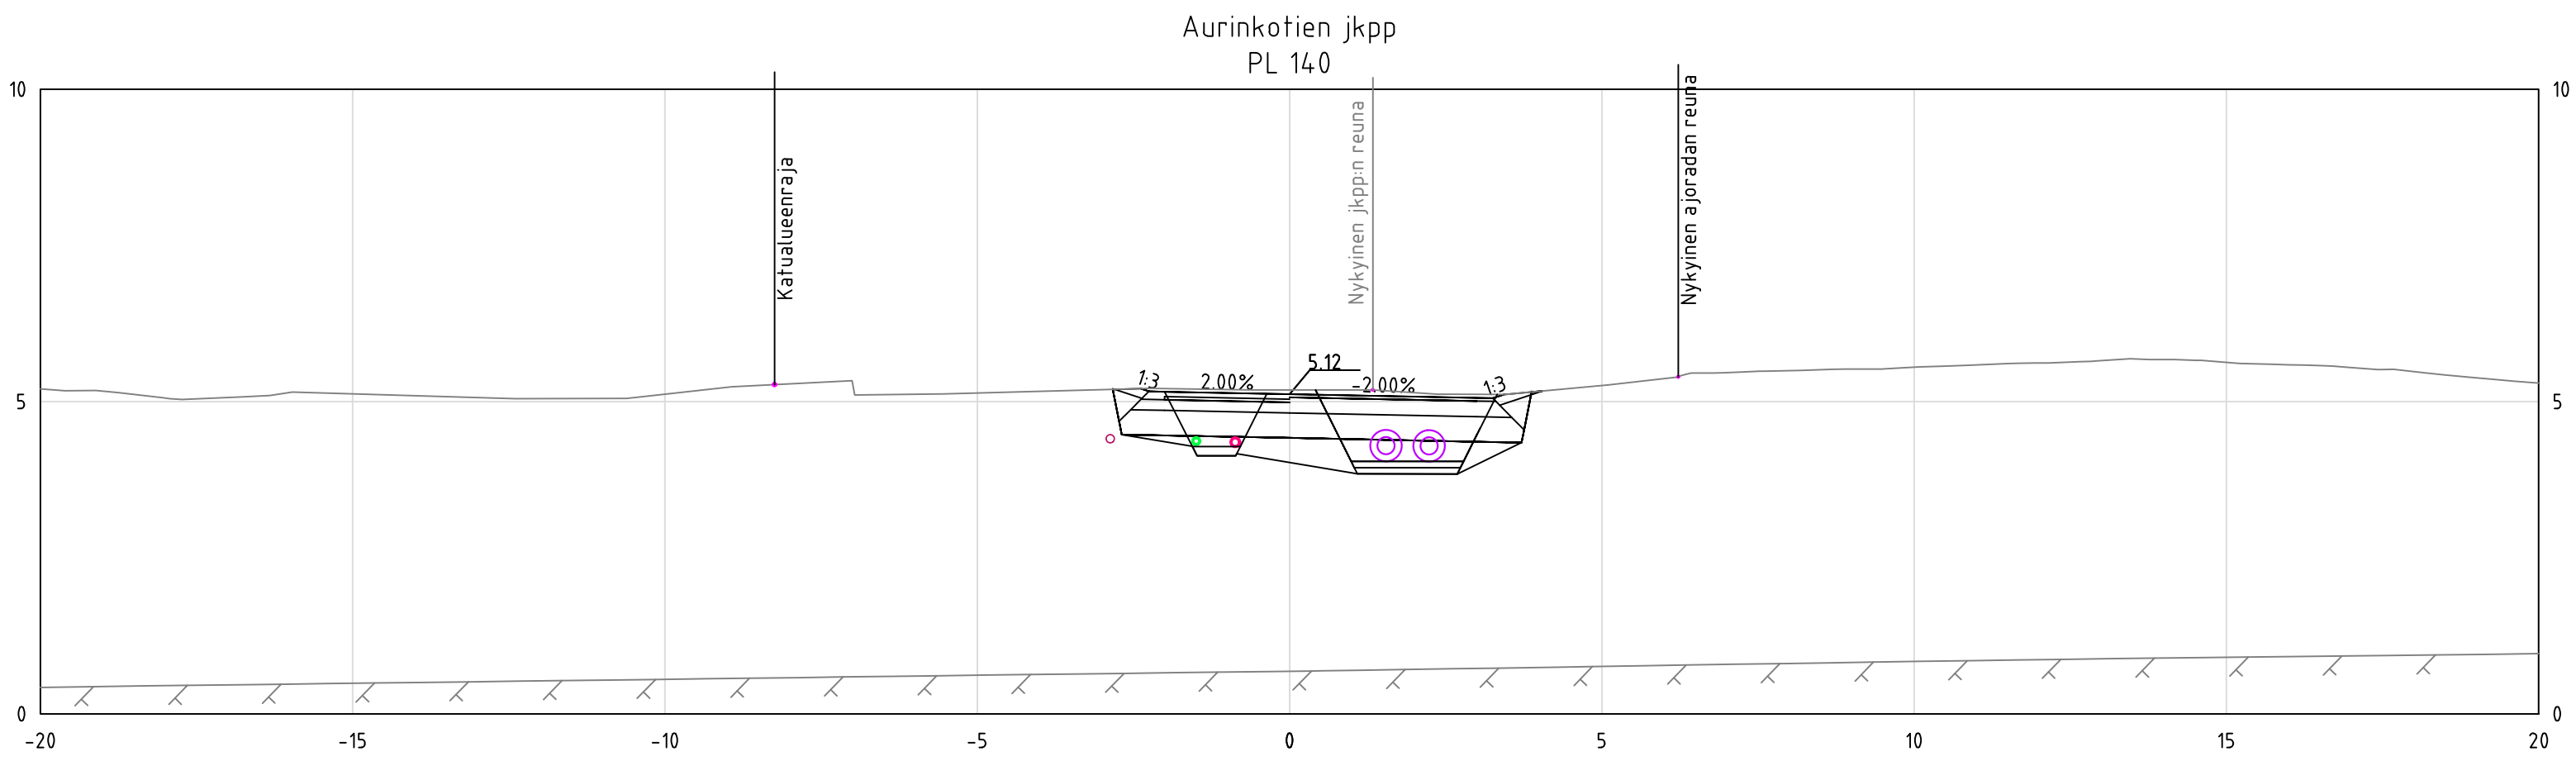

Naantali

Kohde
Aurinkotien jkpp
Naantalin kaupunki

Piirustuksen sisältö
Päätöspöytäkirjat

Mittakaavat
1:100

Rakennussuunnitelma

Suunnittelija
O. Iittinen

Tarkastaja
A. Holmberg

Päiväys
12.2.2026

Tasokoordinaatio / Korkeusjärjestelmä
ETRS-GK23 / N2000

Yhteyshenkilö
A. Muhonen

Yhteyshenkilö
101021713-011

Lehti

AFRY

AFRY Finland Oy
Vesistöasema 1-3
20500 Naantali
Puh. 010 2611
Kuvitus: auranen@afry.com

Suunnitelma
TKA

Piirustuksen numero
302-2

Muutos

COR_AURINKOTIEN_JKPP