

KULTARANTA KERROSTALOT
VIITESUUNNITELMA 1:750 (A1) / 1:1500 (A3)

TONTINKÄYTTÖSUUNNITELMA 1:750 (A1) / 1:1500 (A3)

POHJALUONNOKSIA 1:500 (A1) / 1:1000 (A3)

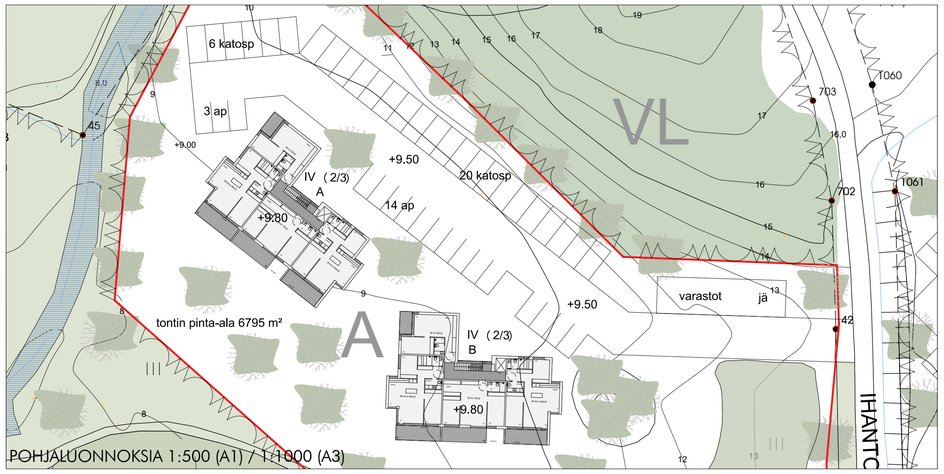


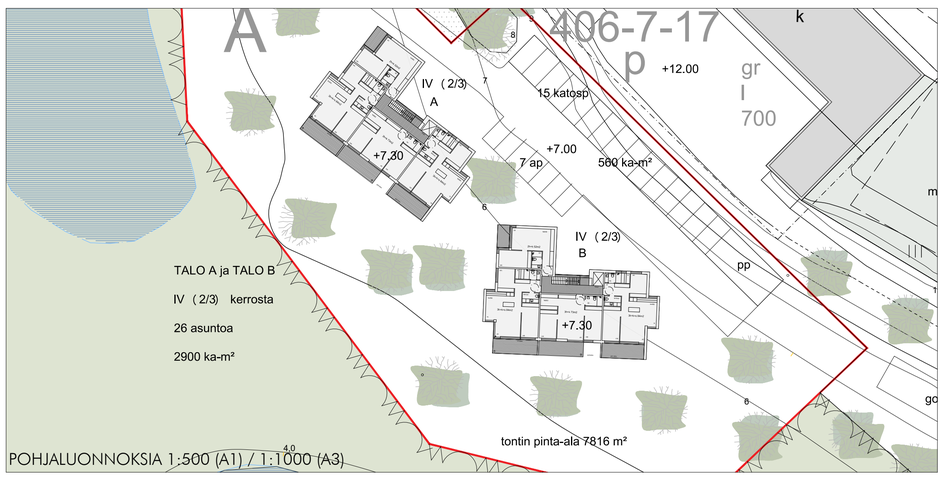

AROSUO / ARKKITEHDIT ARCHITECTS
ITÄINEN PITKÄKATU 21 A FIN- 20700 TURKU

18.10.2026

TONTINKÄYTTÖSUUNNITELMA 1:750 (A1) / 1:1500 (A3)

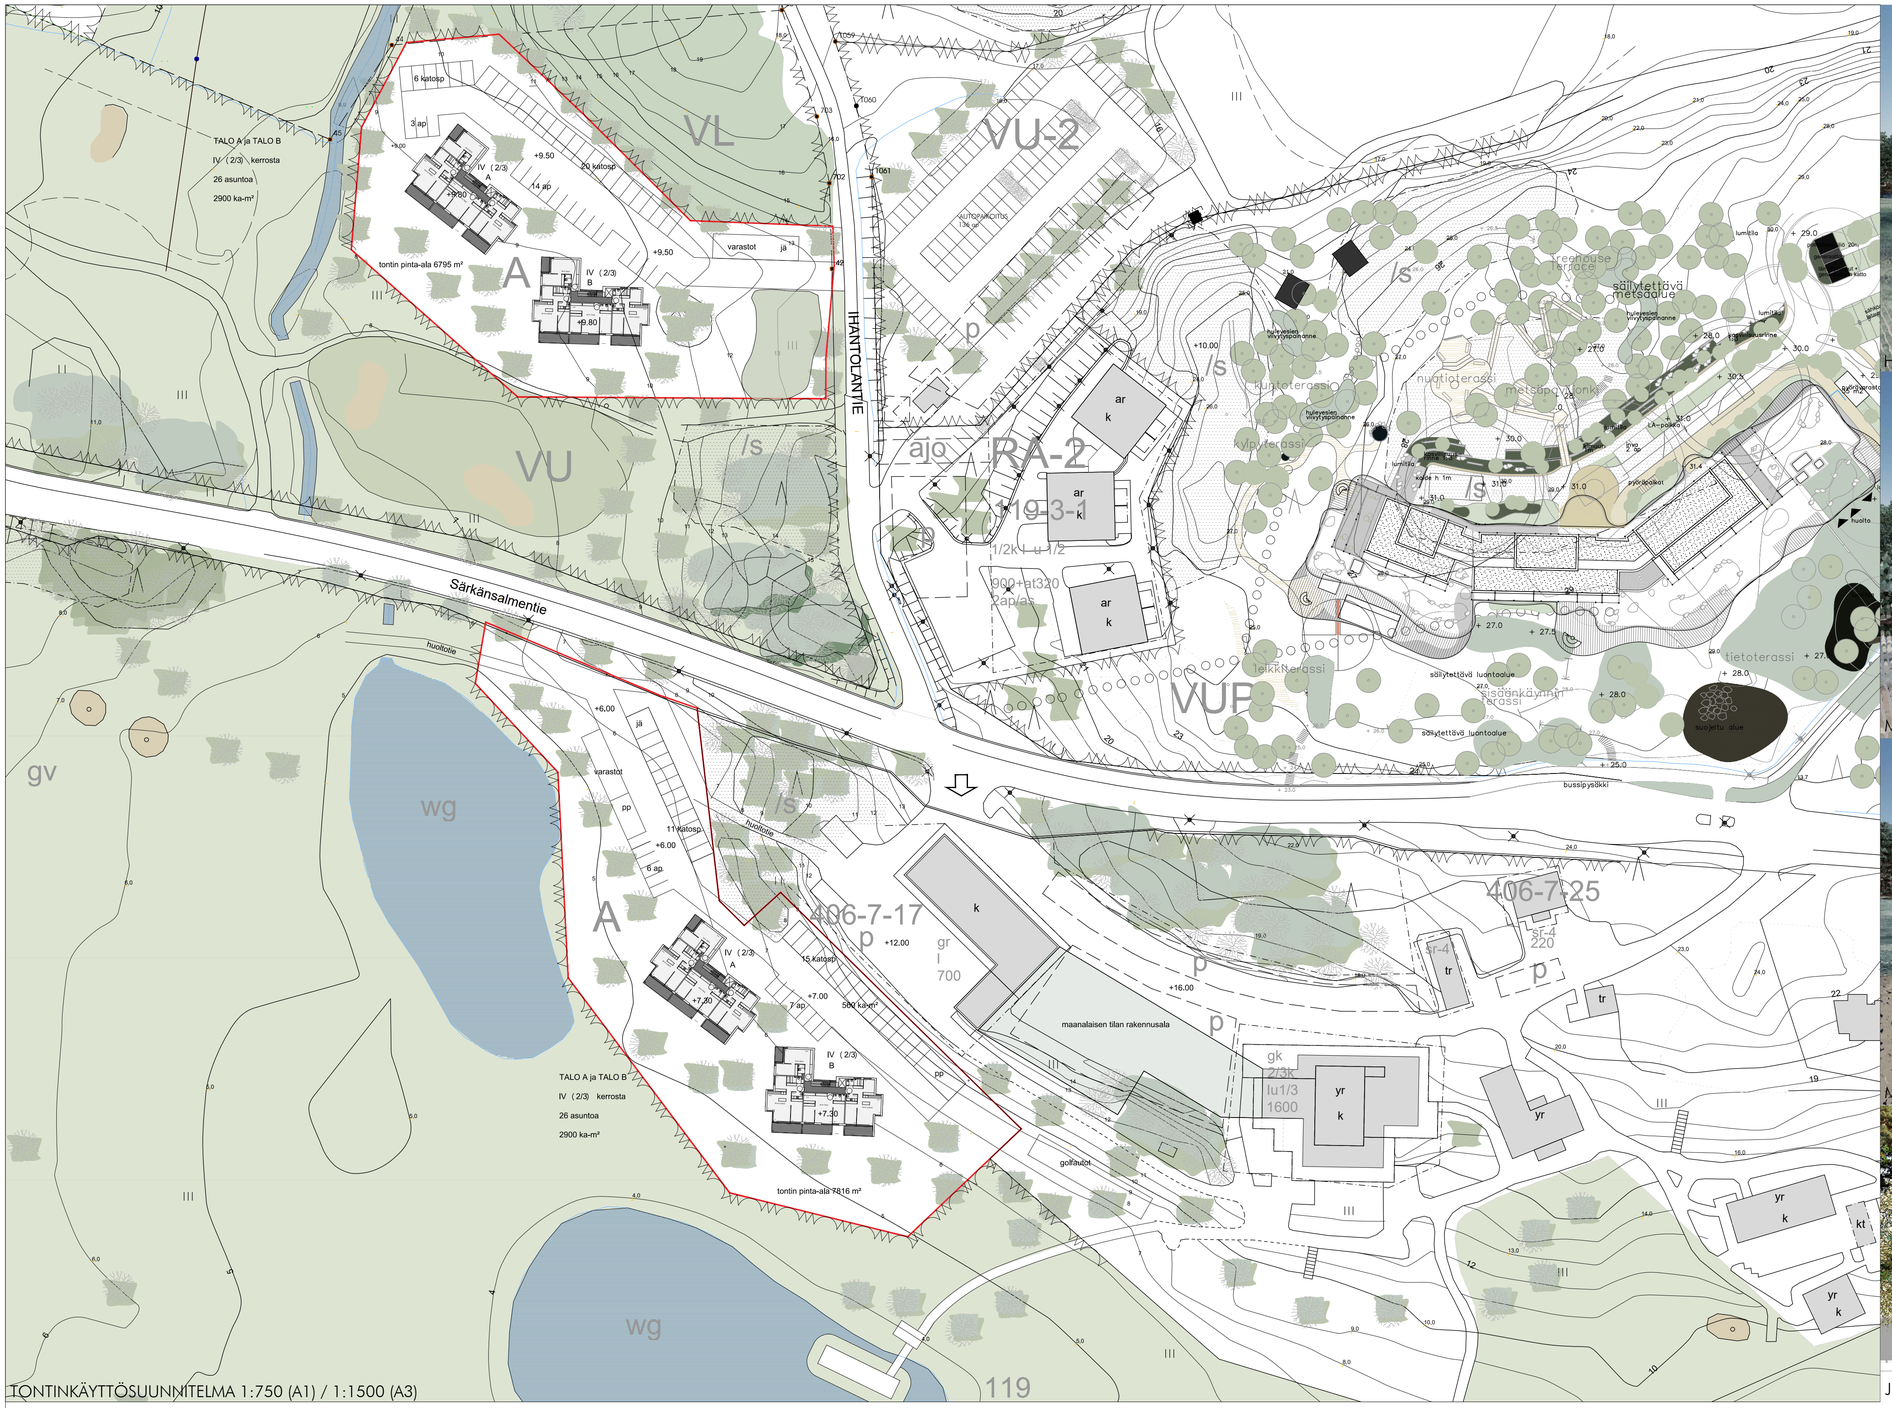




HAVAINNEKUVA GOLFKENTÄLTÄ



MALLINNUSKUVA 406-6-0



MALLINNUSKUVA 406-7-17

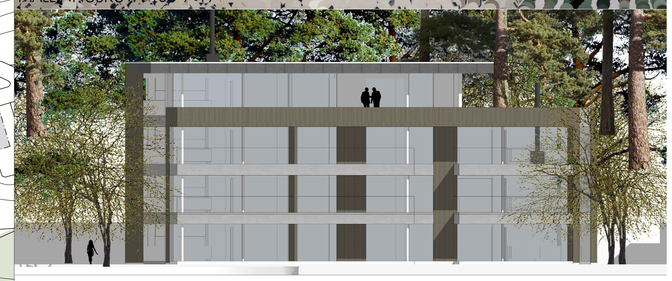

JULKISIVULUONNOS

KULTARANTA KERROSTALOT
VIITESUUNNITELMA 1:750 (A1) / 1:1500 (A3)

AROSUO / ARKKITEHDIT ARCHITECTS
ITÄINEN PITKÄKATU 21 A FIN- 20700 TURKU

18.10.2026

TALO A ja TALO B

IV (2/3) kerrosta

26 asuntoa

2900 ka-m²

6 katosp

3 ap

IV (2/3)
A

+9.80

+9.00

+9.50

20 katosp

14 ap

tontin pinta-ala 6795 m²

A

IV (2/3)
B

+9.80

+9.50

varastot

jä

VL

VU

VU-2

/s

tr

1058

1059

1060

1061

703

702

43

44

45

42

AUTOPAIKOITUS
136 ap

IHANTOLANTIE

p

ajo

RA-2

ar
k

119-3-1

1/2k I-u I/2

900+at320
2ap/as

+10.00

Särkänsalmentie

KULTARANTA KERROSTALOT -406-6-0
VIITESUUNNITELMA 1:750 (A3)

AROSUO / ARKKITEHDIT ARCHITECTS
ITÄINEN PITKÄKATU 21 A FIN- 20700 TURKU

18.10.2026

557

Särkänsalmentie

huoltotie

wg

gv

jä

varastot

pp

11 katosp

+6.00

6 ap

huoltotie

+6.00

A

406-7-17

p

+12.00

gr

l

700

IV (2/3)

A

+7.30

15 katosp

+7.00

7 ap

500 ka-m²

IV (2/3)

B

+7.30

pp

TALO A ja TALO B

IV (2/3) kerrosta

26 asuntoa

2900 ka-m²

tontin pinta-ala 7816 m²

maanalaisen tilan rakennusala

+16.00

golfautot

k

ar

k

119-3-1

1/2k I u 1/2

900+at320

2ap/as

ar

k

VUP

lelk

KULTARANTA KERROSTALOT -406-7-17

VIITESUUNNITELMA 1:750 (A3)

AROSUO / ARKKITEHDIT ARCHITECTS

ITÄINEN PITKÄKATU 21 A FIN- 20700 TURKU

18.10.2026

557