


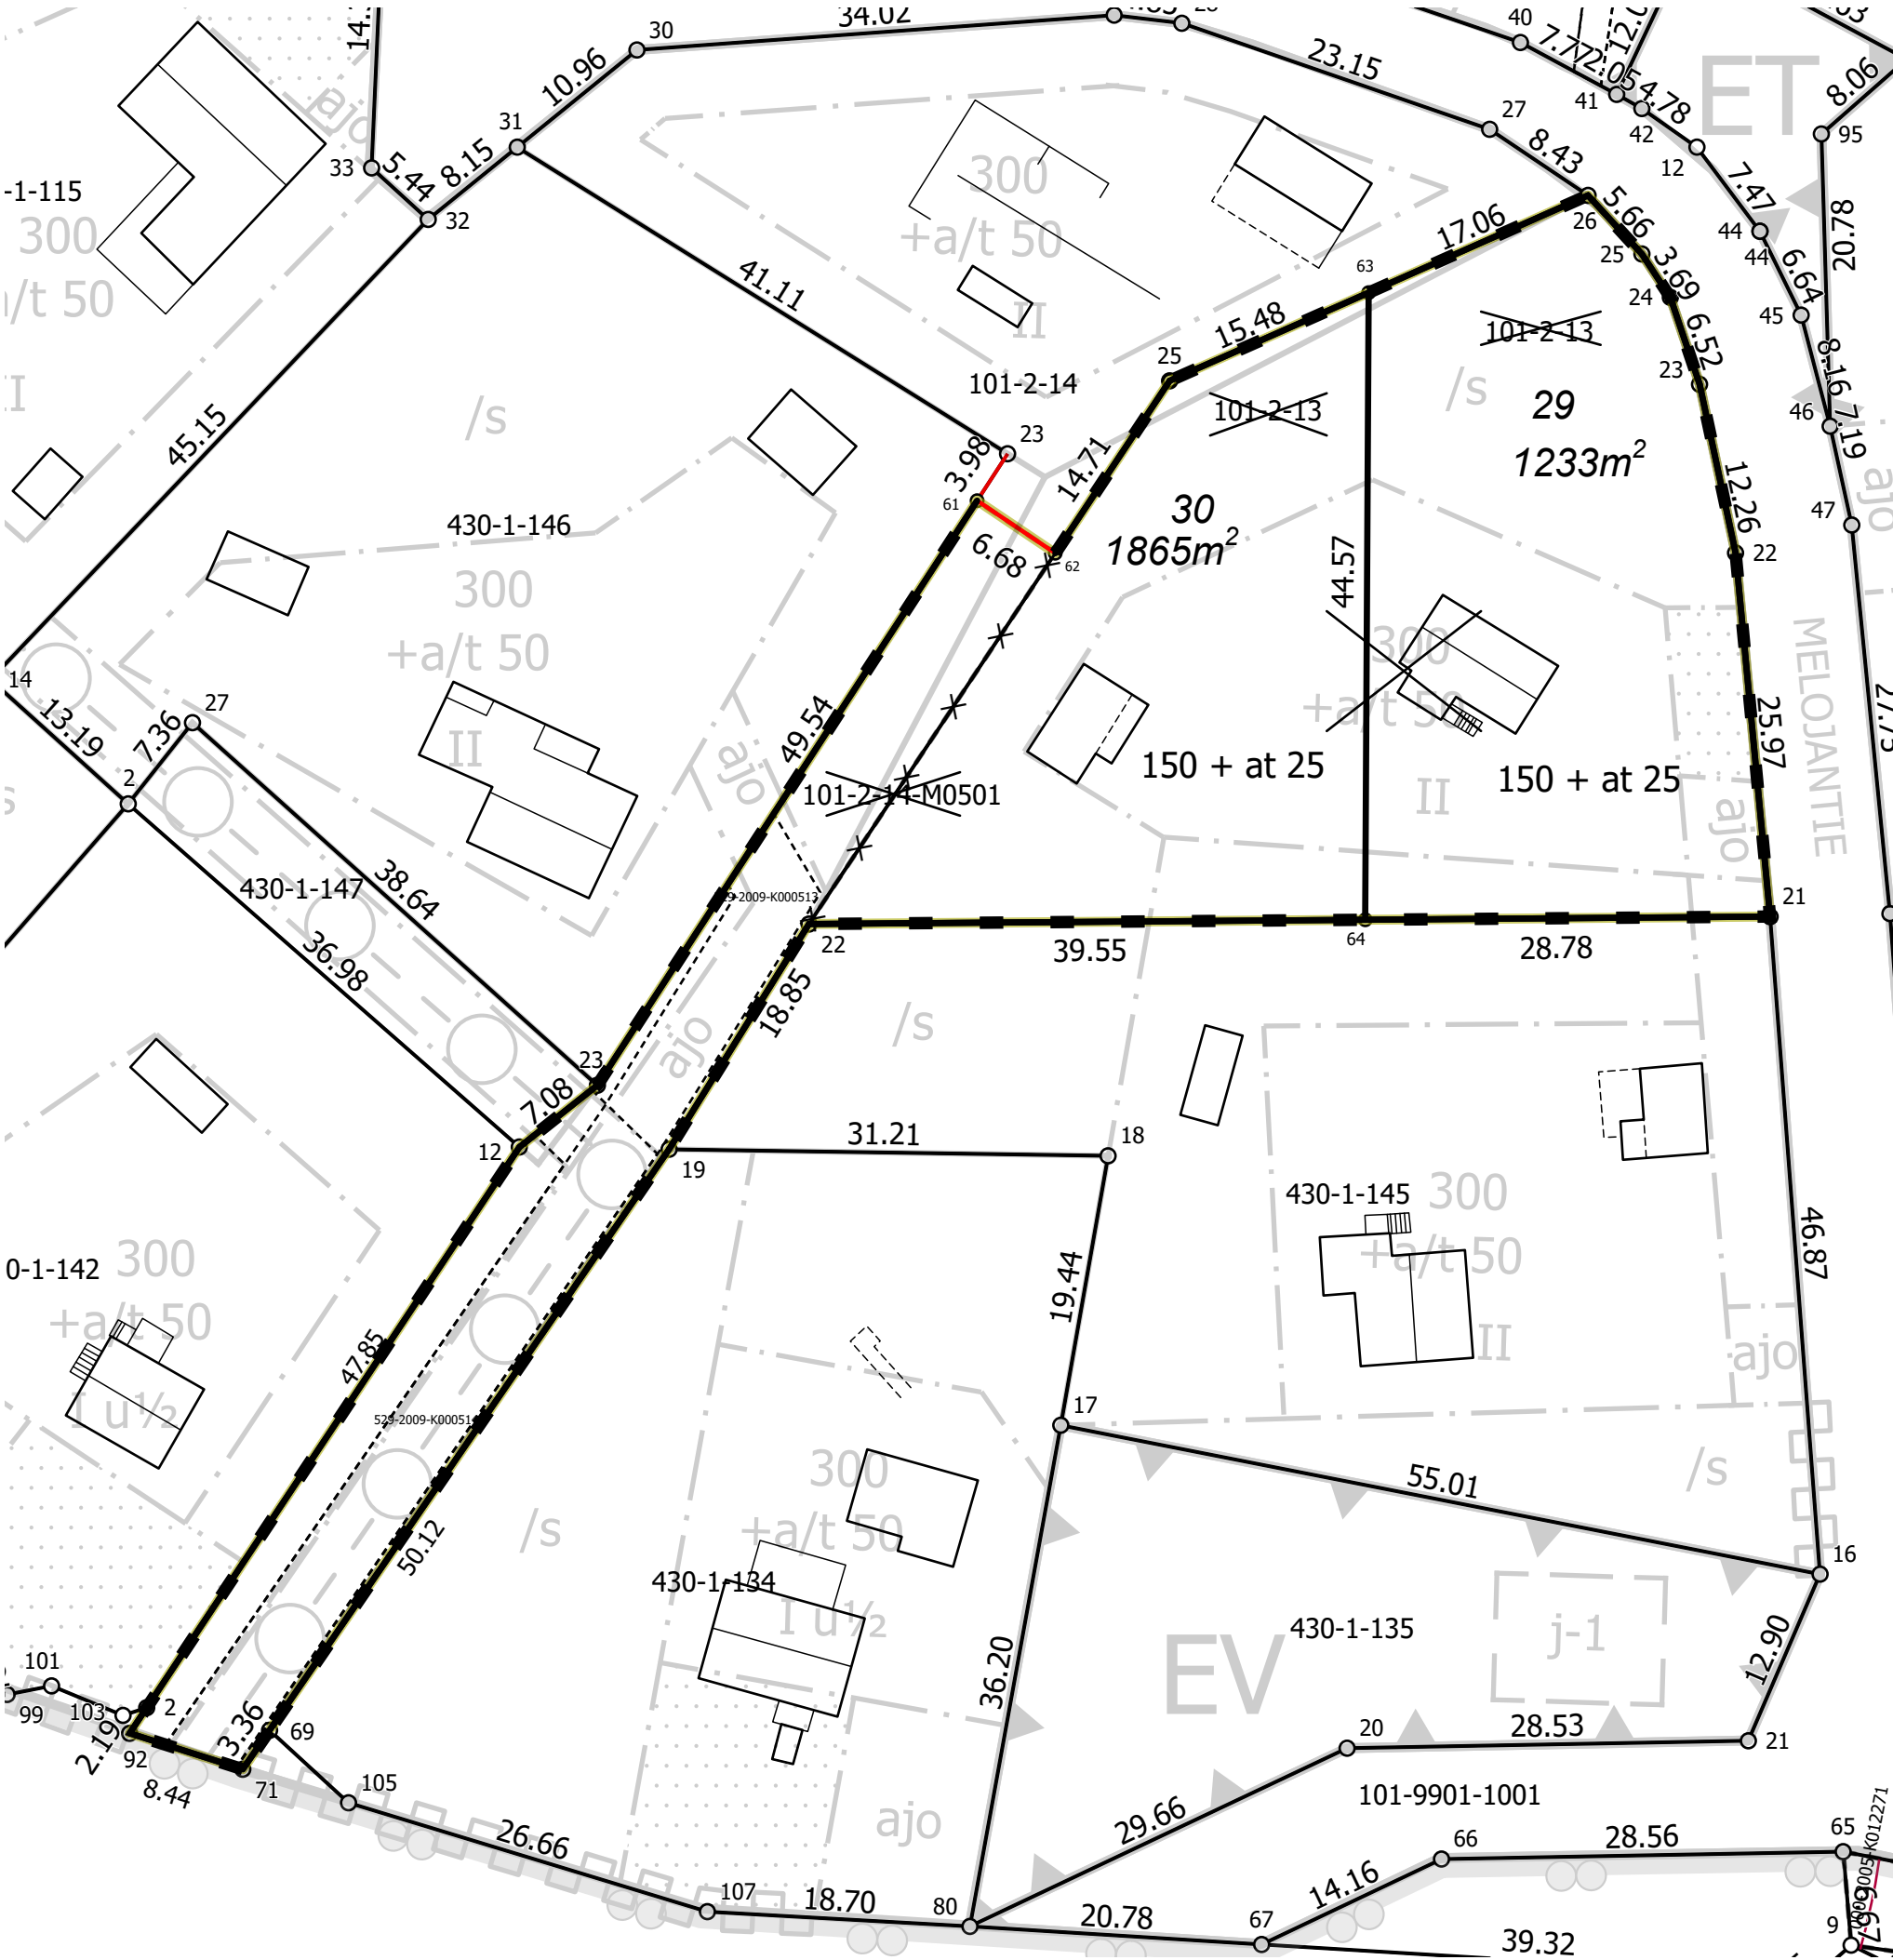

KOORDINAATTILUETTELO / Koordinaattijärjestelmä ETRS-GK23

Piste	I-koordinaatti	P-koordinaatti
63	23445649,741	6705807,016
64	23445649,504	6705762,442
61	23445621,904	6705792,228
62	23445627,457	6705788,495
2	23445562,867	6705706,441
12	23445589,357	6705746,290
19	23445600,007	6705746,132
21	23445678,285	6705762,664
22	23445675,827	6705788,514
22	23445609,955	6705762,138
23	23445673,268	6705800,502
23	23445594,911	6705750,682
24	23445671,191	6705806,681
25	23445669,171	6705809,764
25	23445635,592	6705800,746
26	23445665,342	6705813,929
69	23445571,603	6705704,833
71	23445569,698	6705702,063
92	23445561,653	6705704,613

TONTTIEN MUODOSTUMINEN

Tontti	Pinta-ala m2	Kiinteistö / määräala	Osat m2
29	1233	529-101-2-13	1233
30	1865	529-101-2-13	1074
-	-	529-101-2-14-M501	791

NAANTALIN KAUPUNKI 1:500 Tonttijaon muutos 101000206

Kaupunginosa	101 VIIALANRANTA
Kortteli	2
Tontit	29, 30
Vanhat tontit	13 14 (osittain)
Asemakaava	Ak-285 / 5.9.2005
Edellinen tonttijako (kumoutuu osittain)	101000203 / 13.09.2007
Tonttijaon laatinut 30.4.2025	Seija Malmsten, toimitusinsinööri
Kiinteistöinsinööri hyväksynyt	Tuomas Lindholm, kiinteistöinsinööri / maankäyttöpäällikkö