


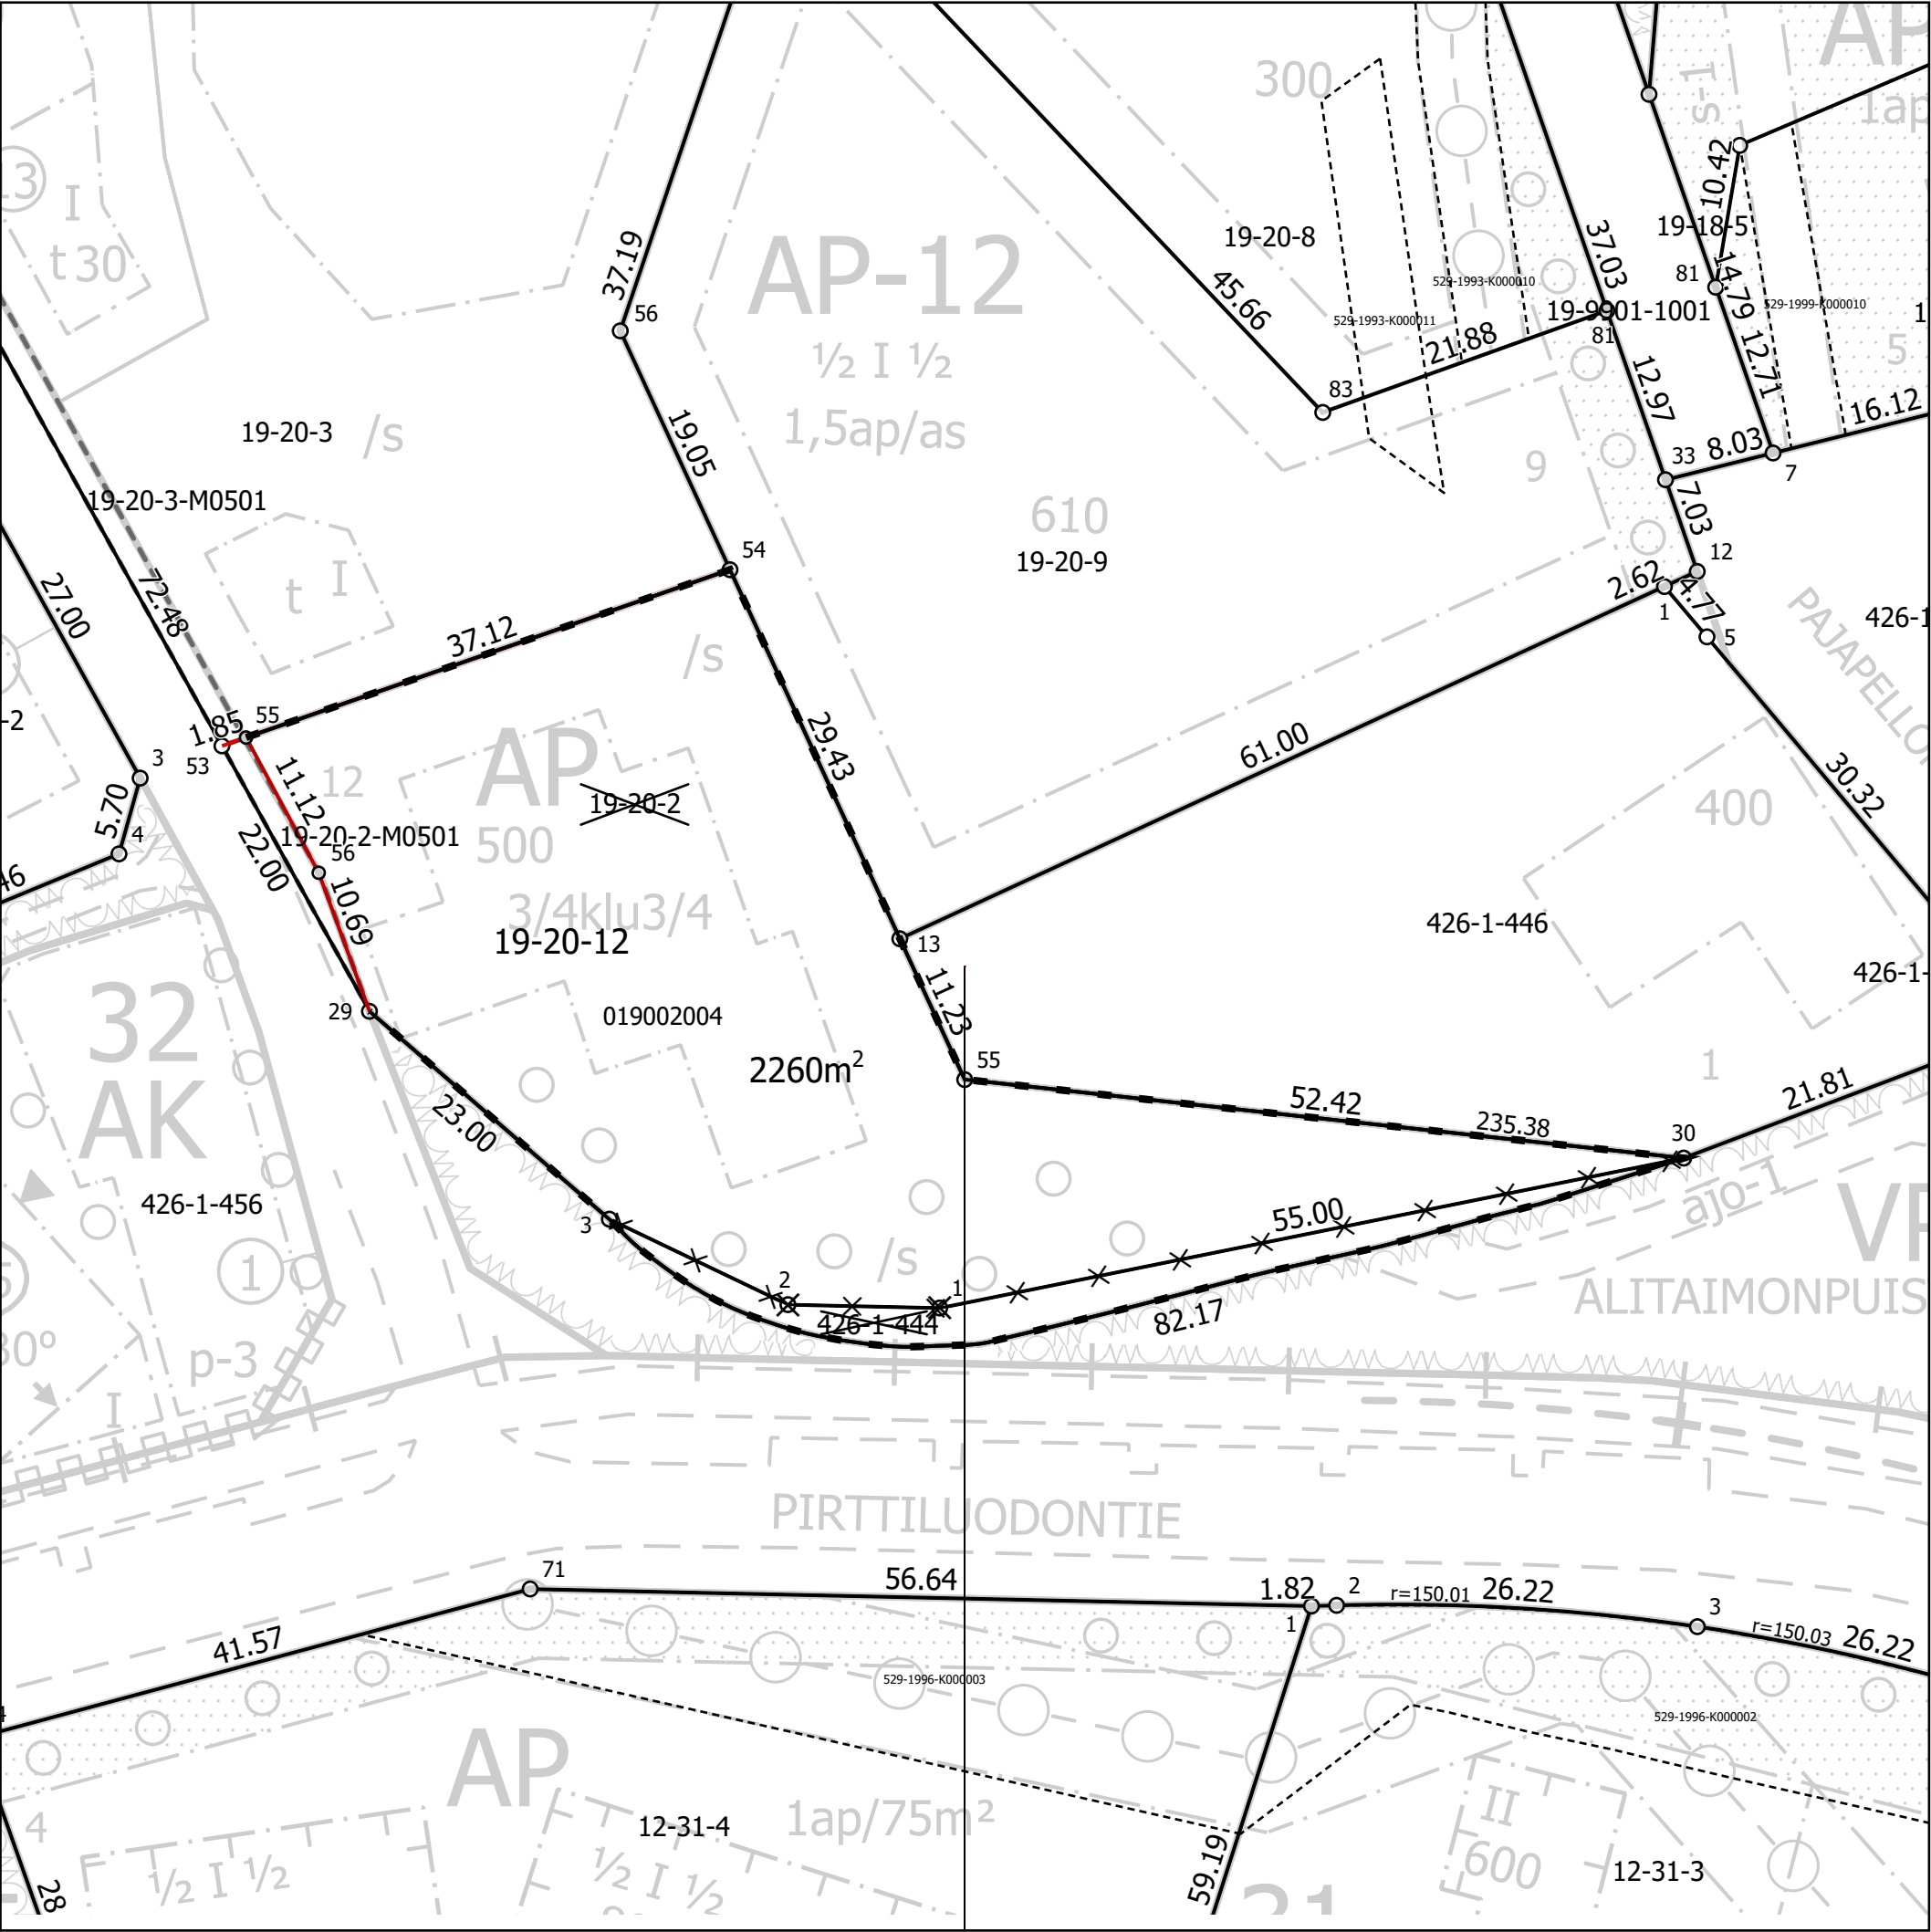

KOORDINAATTILUETTELO / Koordinaattijärjestelmä ETRS-GK23

Piste	I-koordinaatti	P-koordinaatti
3	23446788,278	6708185,150
13	23446809,330	6708205,466
29	23446770,892	6708200,210
30	23446866,139	6708189,575
54	23446797,022	6708232,201
55	23446814,031	6708195,262
55	23446761,948	6708220,044
56	23446767,216	6708210,246

TONTTIEN MUODOSTUMINEN

Tontti	Pinta-ala m2	Kiinteistö / määräala	Osat m2
12	2260	529-19-20-2	2103
-	-	529-426-1-444	157

NAANTALIN KAUPUNKI 1:500 Tonttijaon muutos 019002004

Kaupunginosa	19 LUIKKIO
Kortteli	20
Tontit	12
Vanhat tontit	
Asemakaava	Ak-366 / 9.12.2024
Edellinen tonttijako kumoutuu osittain	019002001 / 16.01.1989
Tonttijaon laatinut	Seija Malmsten, toimitusinsinööri
Kiinteistöinsinööri hyväksynyt	Tuomas Lindholm, maankäyttöpäällikkö