




A-A

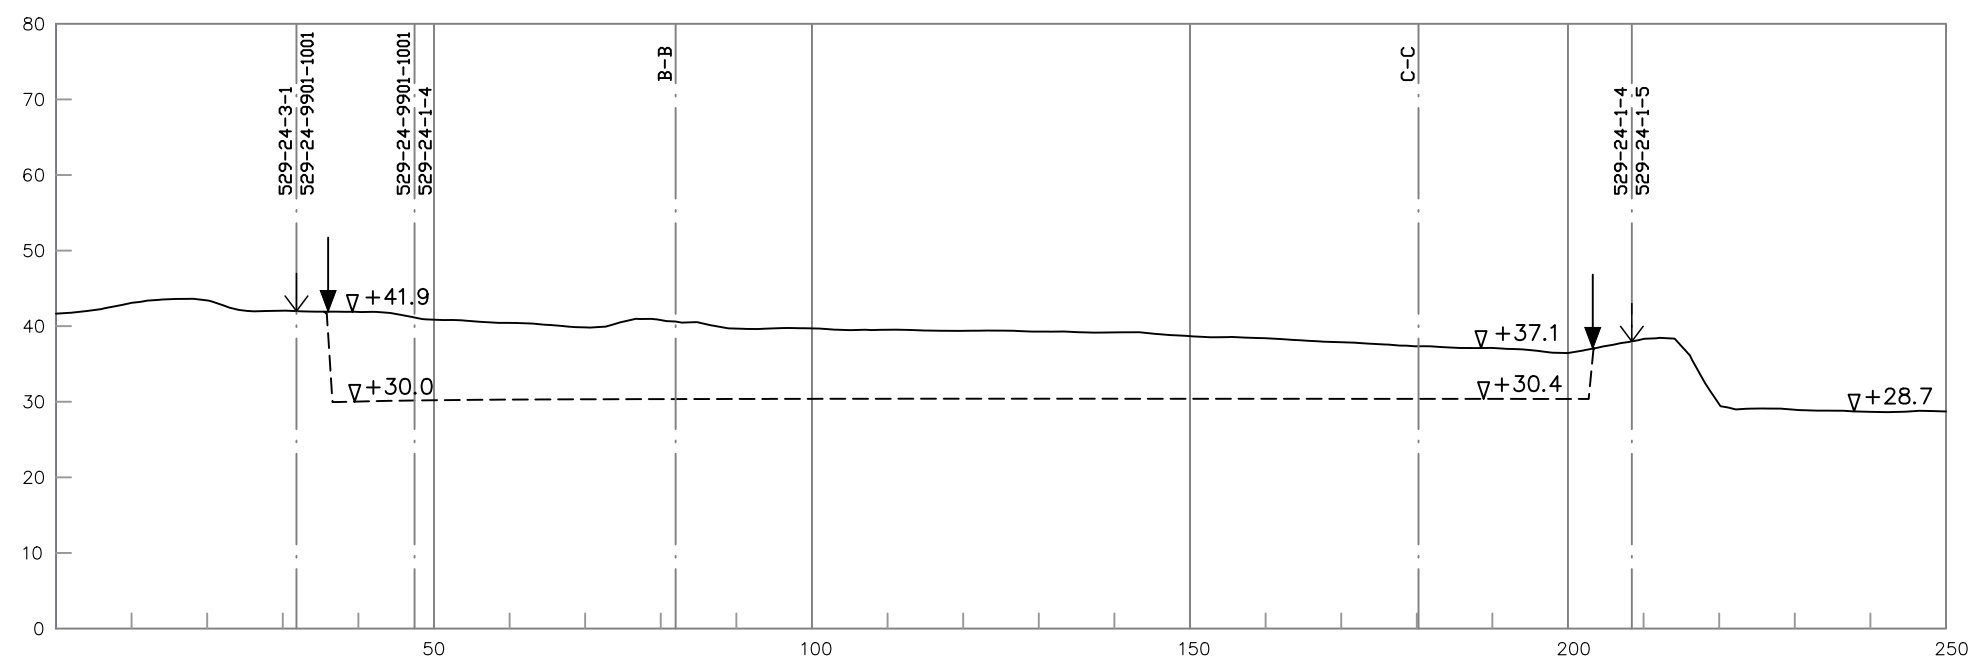

B-B

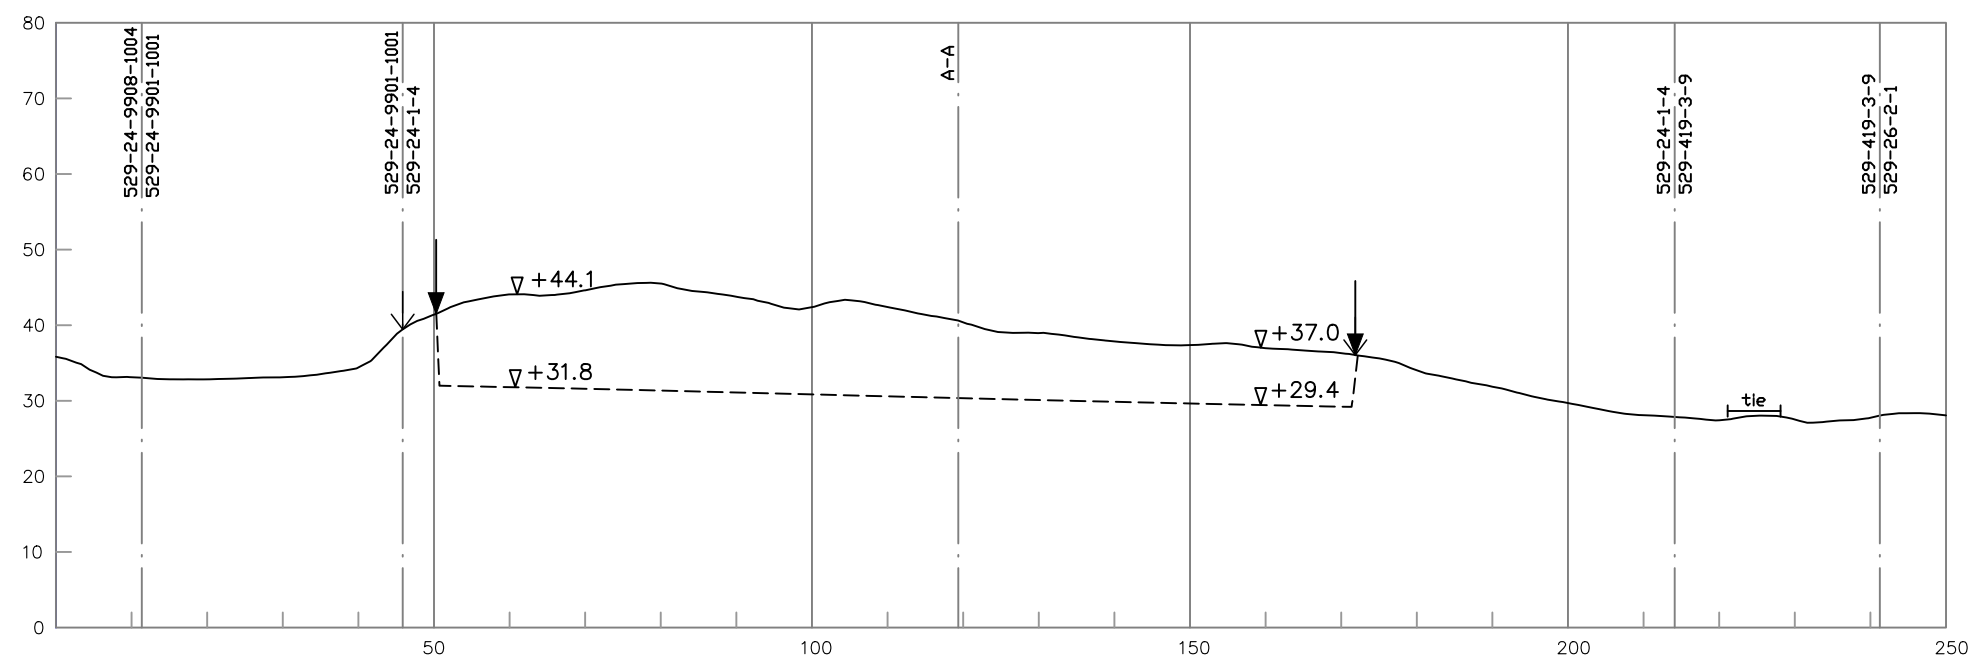

C-C

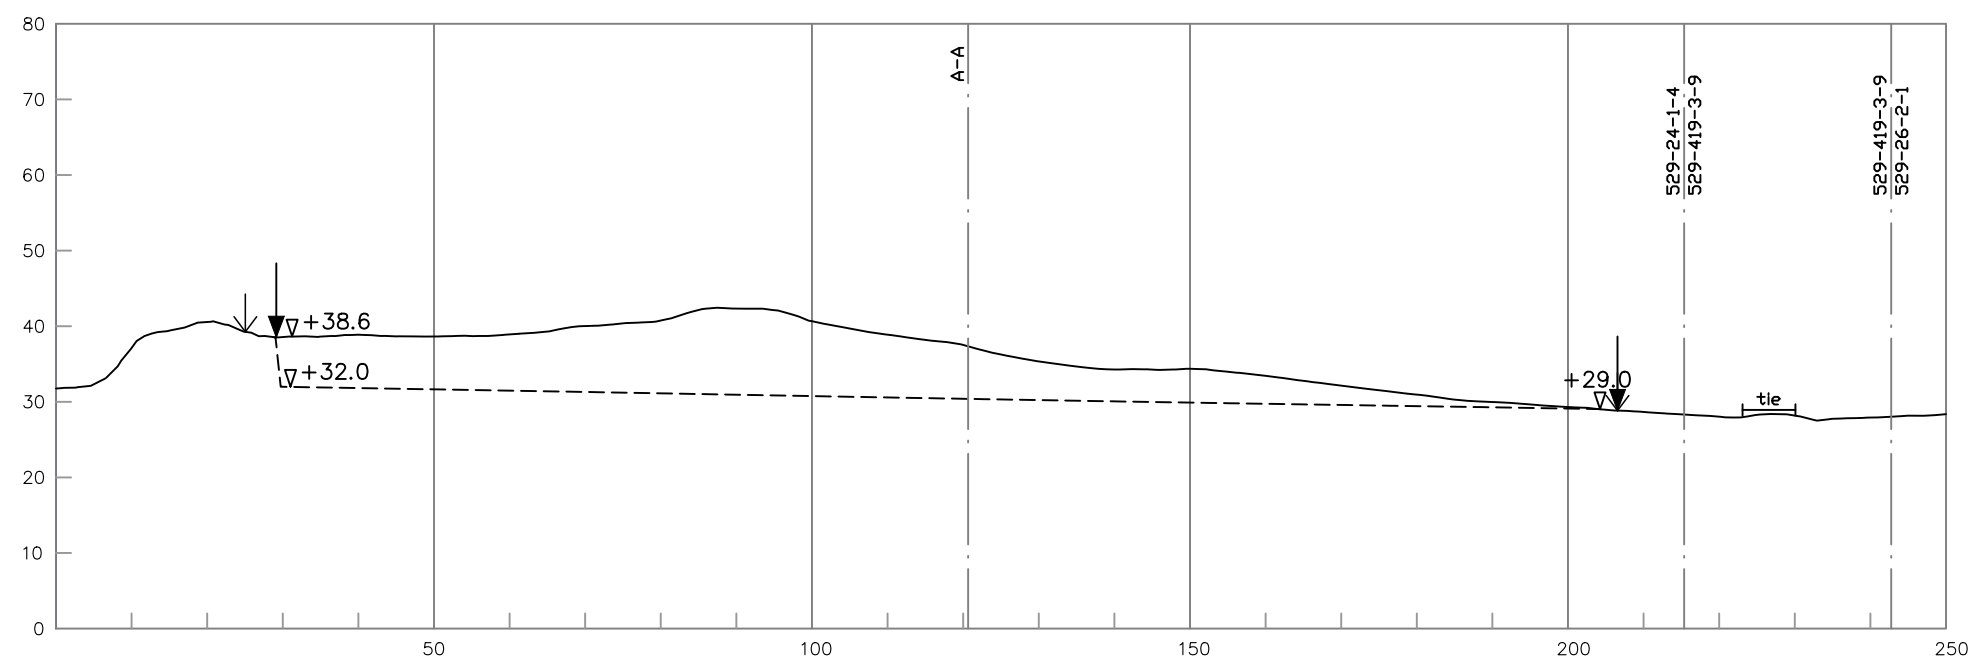

- NYKYINEN MAANPINTA
- - - - - SUUNNITELTU MAANPINTA
- ↓ SUUNNITELMA-ALUEEN RAJA
- ↓ OTTAMISALUEEN RAJA

Muutos A (23.1.2026): Suunnitelma-alueen rajausta pienennetty

Rakennuskohteen nimi ja osoite Kiinteistöt 529-24-1-4 ja 529-24-9901-1001 Naantali		Piirustuksen sisältö Maa-ainesten ottamissuunnitelma Leikkaukset	Korkjärjestelmä N2000	Mittakaavat 1:1000
Tilaaaja Palovuoren Kivi Oy	Suunnittelija ASu	Suunn.ala YKK	Työnumero 66756	Piir.no 303
Päiväys 23.1.2026	Piirtäjä ASu	Suunnittelija ASu	Tarkastaja	Muutos A

