


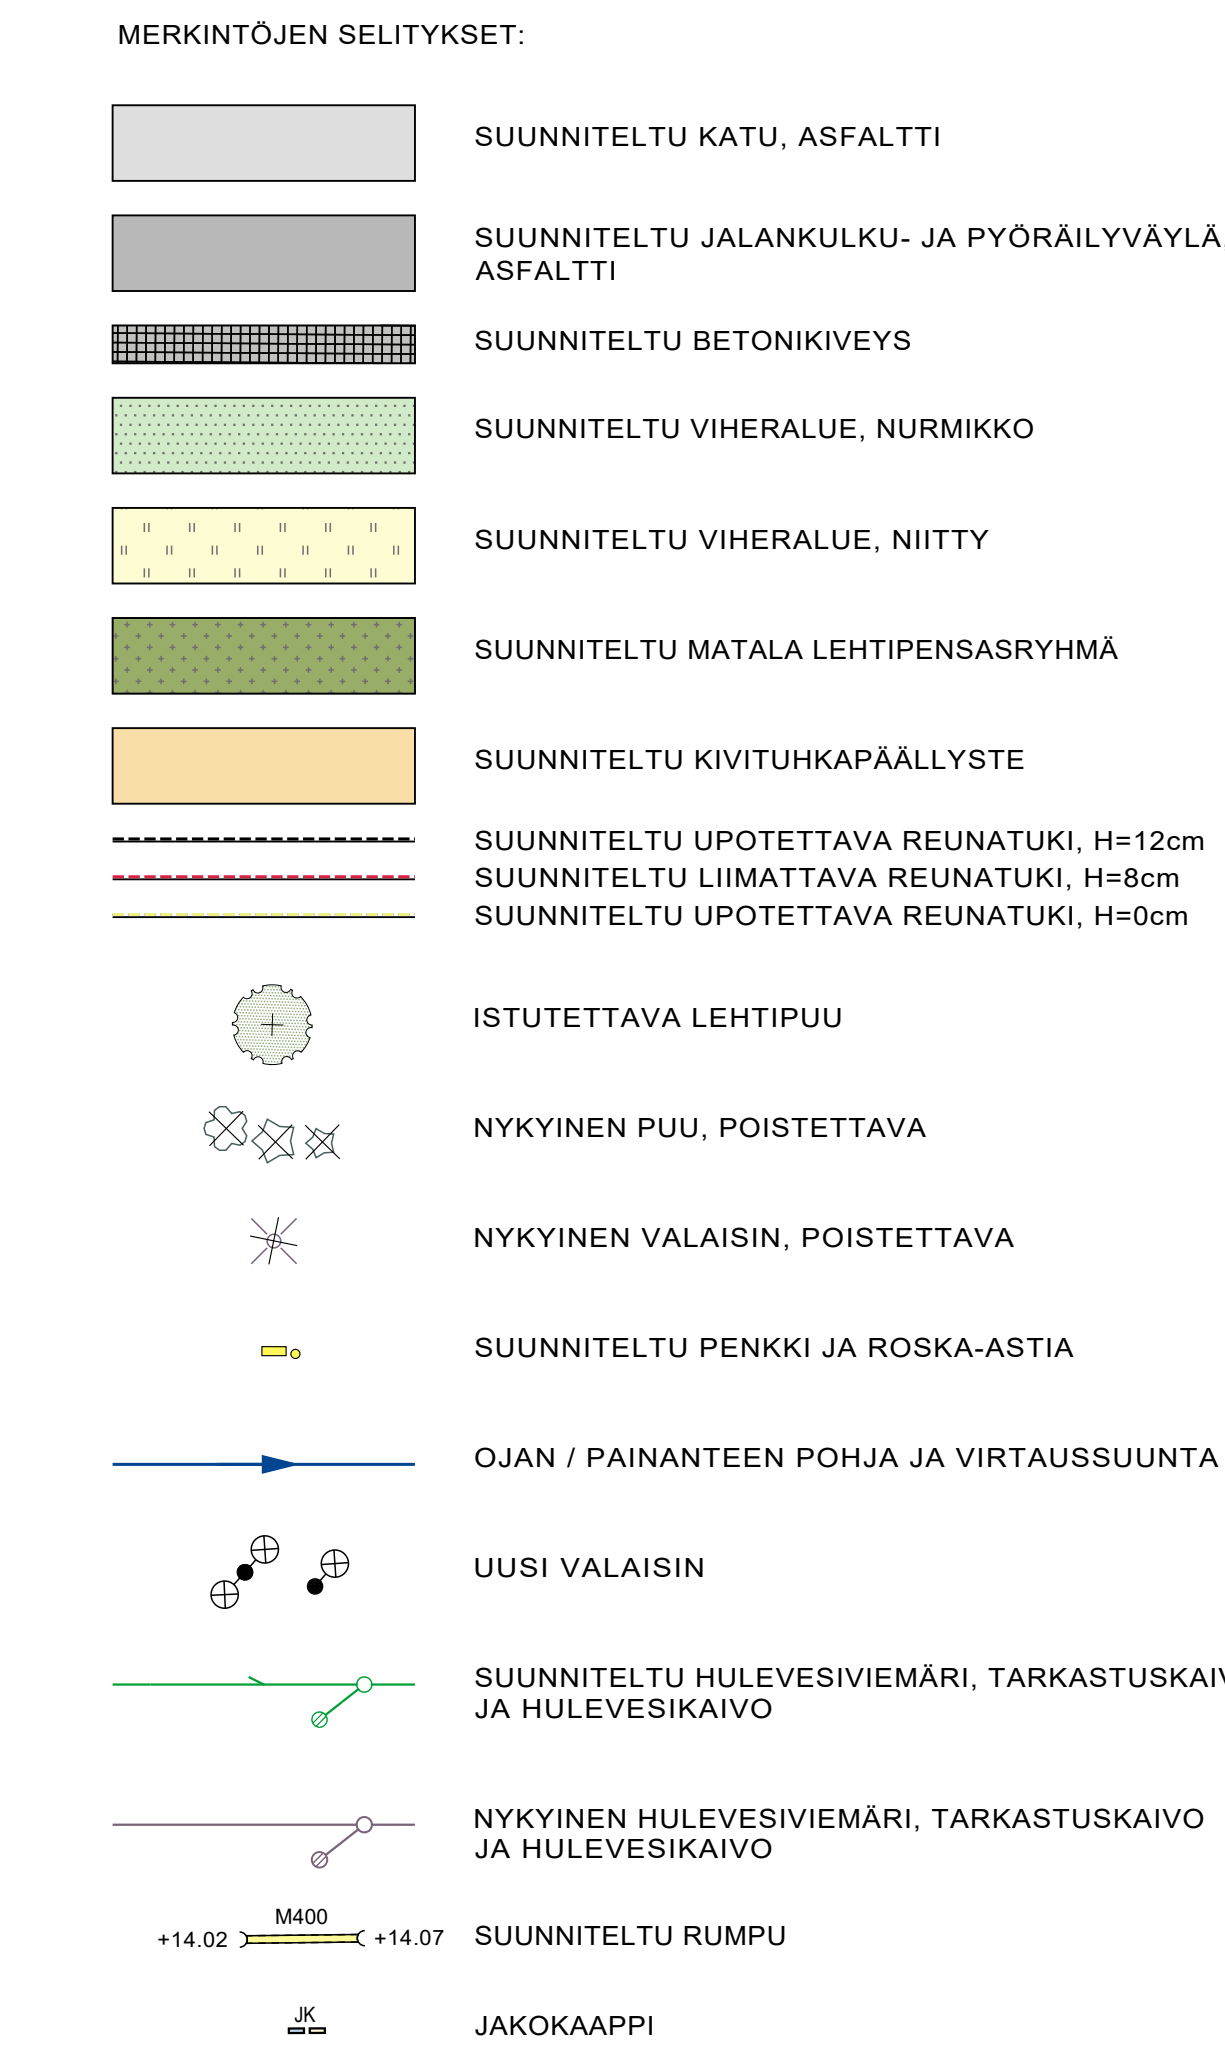

NAANTALIN KAUPUNKI Perhetalon asemakaava-alueen 2B kunnallistekniikka		Asemapiirustus Ylitie, Ylipolku ja Kuunvalo	
	4.12.2024	SUUNNITTELU TKA	TYÖ N O 25010344
			Piir N O K-04