

NAANTALIN KAUPUNGIN VI KAUPUNGINOSAN ASEMAKAAVA

ASEMAKAAVAMERKINTÖJEN SELITYS

3 m sen rajan ulkopuolella oleva viiva, jonka sisäpuolisen alueen asemakaavalle ja asemakaavamääräyksille vahvistusta annetaan.

Kortteliraja ja tonttiraja, jota ei vahvisteta asemakaavan yhteydessä.

Erilaisten asemakaavamääräysten välinen raja ja rakennusraja.

Turun Katunimi

VI Kaupungin osan numero

2 Korttelin numero

Yleisen rakennuksen tontti

Puisto-alue

Urheilu-alue: Leikkikenttä

Liikenne-alue: Rautatie-alue.

Asunto tai liiketontti

+ - + Kaupunkialueen raja.

ASEMAKAAVAMÄÄRÄYKSET

III 3-kerroksisen rakennuksen rakennusala. Paloapidättävän (P.L. 4 § B) Rakennuksen korkeus katonrajaan on enintään 11 m, ja katon kaltevuus 30°.

IV 2-kerroksisen rakennuksen rakennusala. Paloa hidastavan tai palonaran (P.L. 4 § C tai D_I) Rakennuksen korkeus katonrajaan on enintään 8 m, katon kaltevuus ja ulkokuulautus korttelittain yhtenäiset.


IV 2-kerroksisen omakotirakennuksen rakennusala. Palonaran (P.L. 4 § D_I) Enintään kahden perheen omakotirakennuksen korkeus katonrajaan on enintään 8 m, katon kaltevuus ja ulkokuulautus korttelittain yhtenäiset.

Y Yleisen rakennuksen likimääräinen rakennusala.

Istutettava tontin-osa.

Viemäriä varten varattava alue.

VI Talousrakennuksen rakennusala. Palonaran (P.L. 4 § D_{II}) Rakennuksen korkeus katonrajaan on enintään 3,5 m, ja ulkokuulautus korttelittain yhtenäiset.

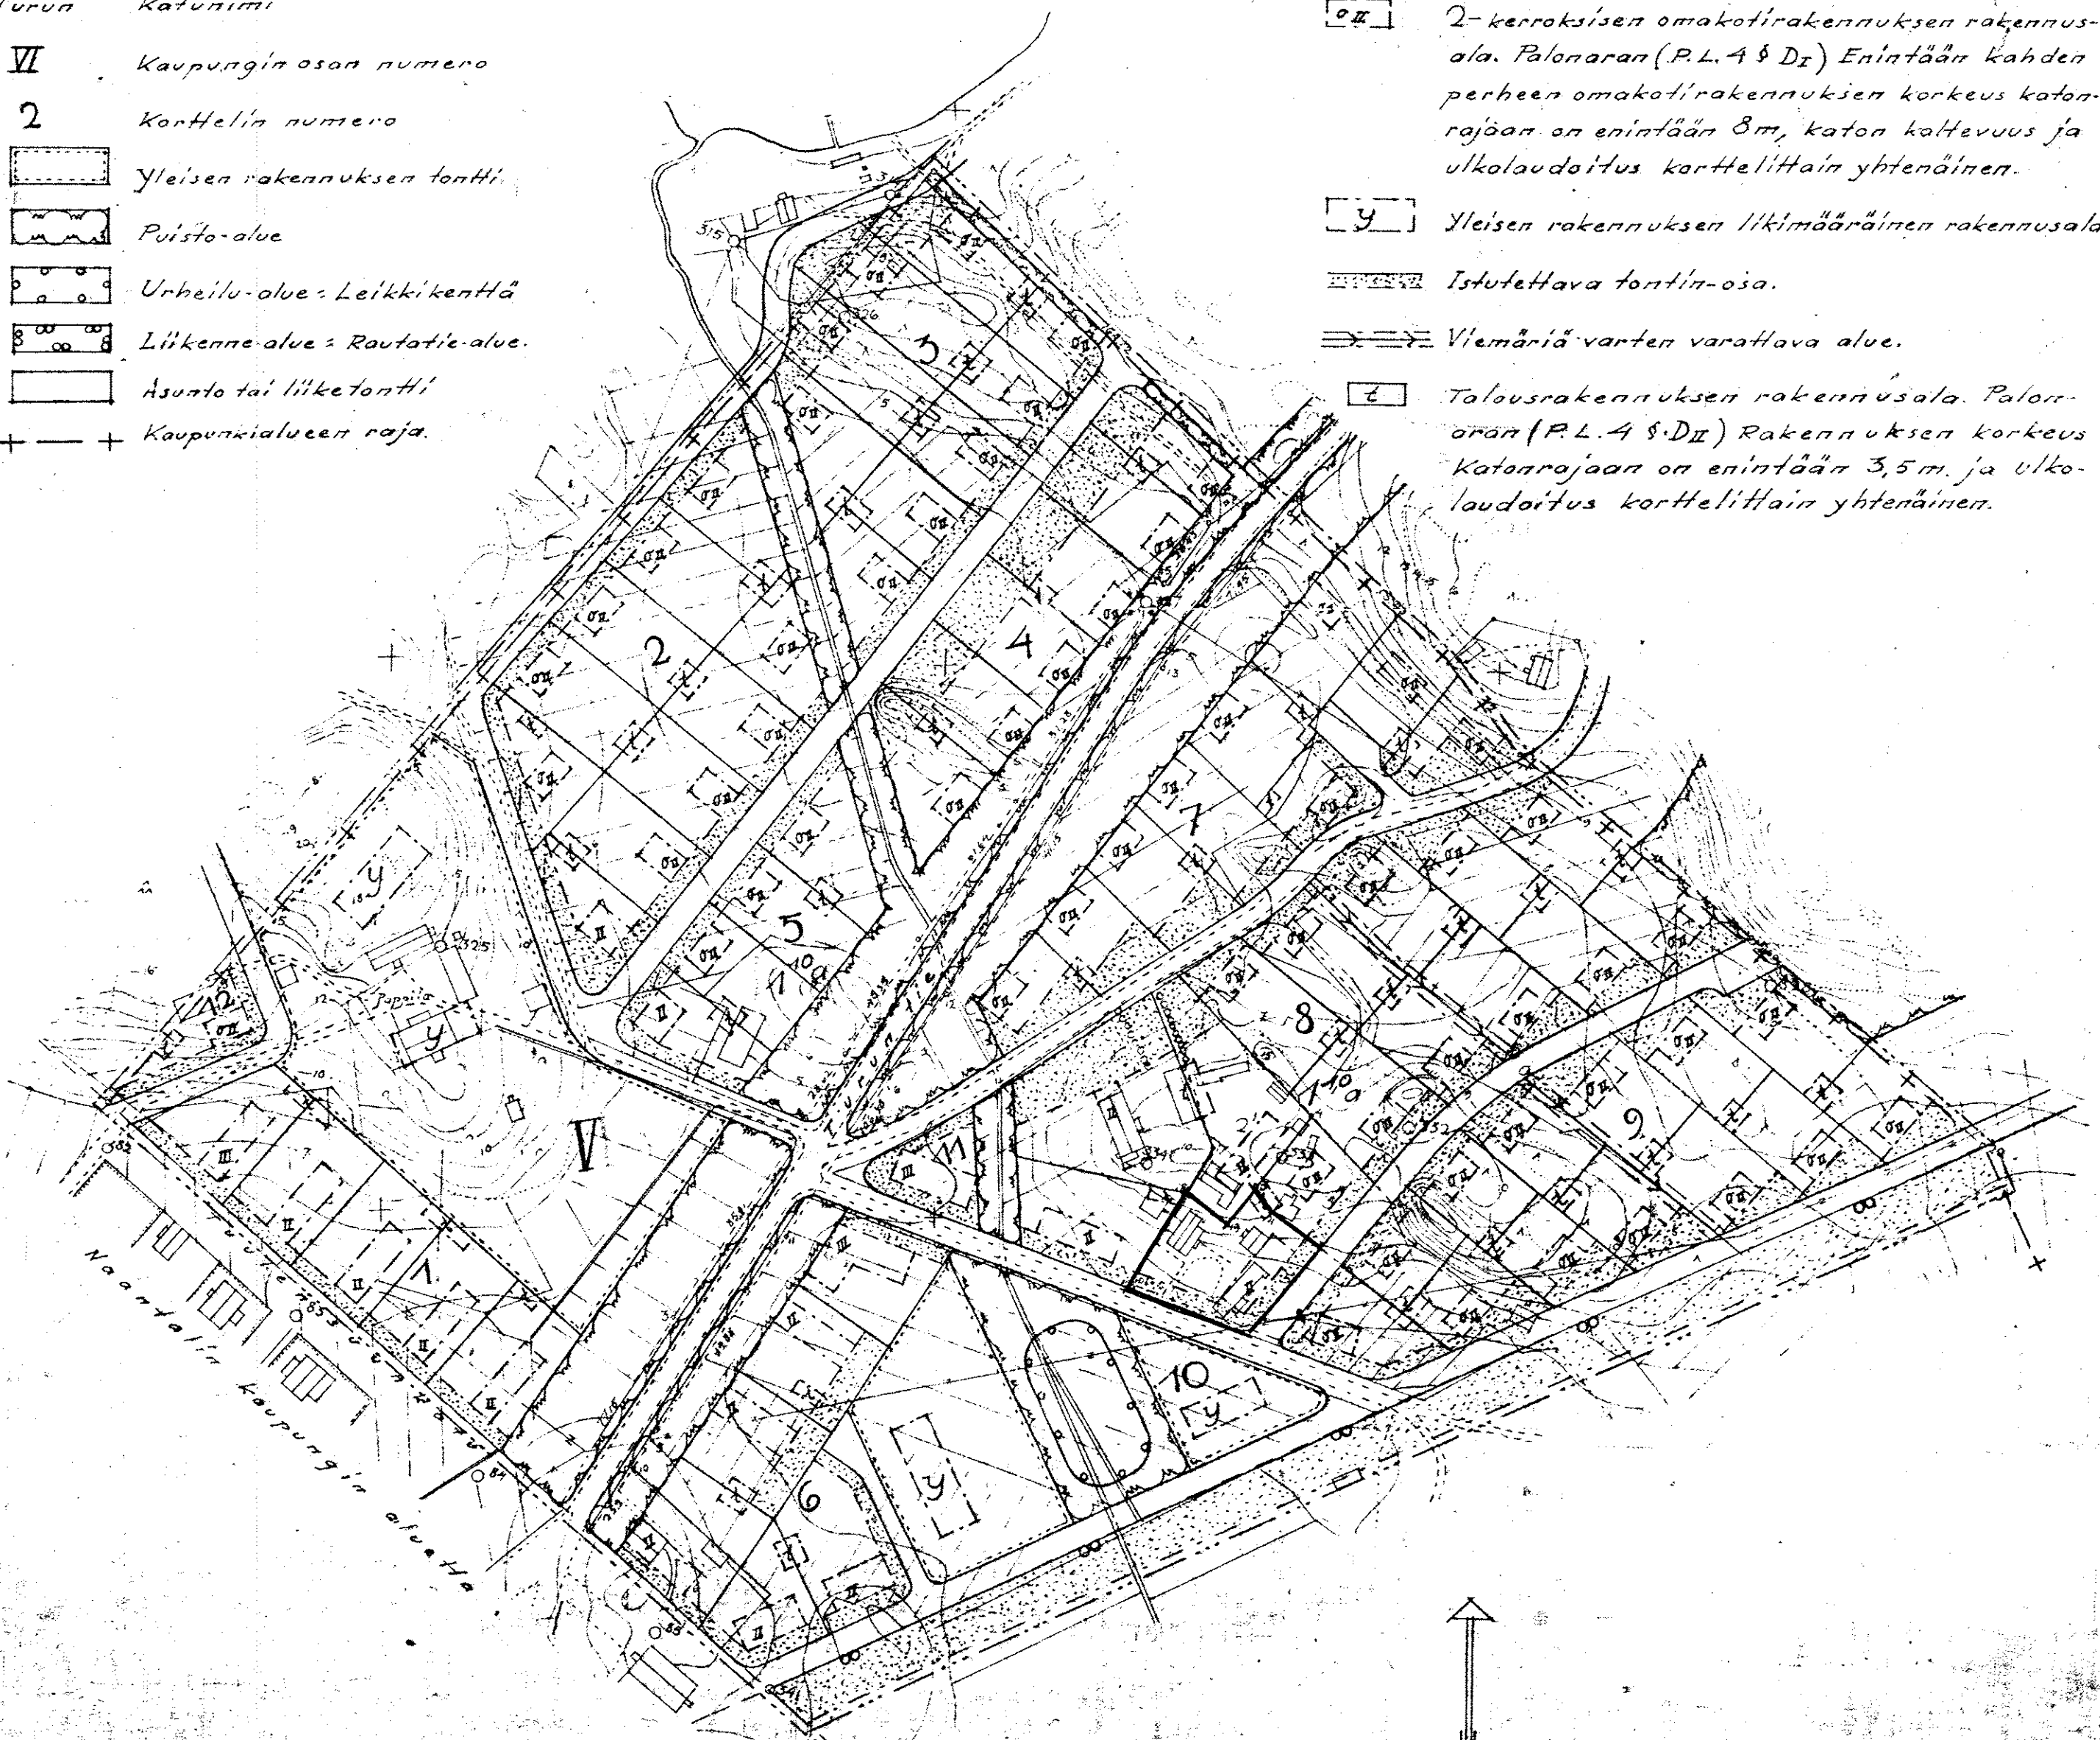

1:2000

Lehtijä 2.40 mk

23/12-46.
Albert Richardson
vaku. 6.5.1947
A-11

NAANTALIN KAUPUNGIN VI KAUPUNGINOSAN ASEMAKAAVA

ASEMAKAAVAMERKINTÖJEN SELITYS

----- 3 m sen rajan ulkopuolella oleva viiva, jonka sisäpuolisen alueen asemakaavalle ja asemakaavamääräyksille vahvistusta annetaan.

----- Kortteliraja ja tonttiraja, jota ei vahvisteta asemakaavan yhteydessä

----- Erilaisten asemakaavamääräysten välinen raja ja rakennusraja.

Turun Katunimi

VI Kaupungin osan numero

2 Korttelin numero

 Yleisen rakennuksen tontti

 Puisto-alue

 Urheilu-alue: Leikkikenttä

 Liikenne-alue: Rautatie-alue.

 Asunto tai liiketontti

+ — + Kaupunkialueen raja.



ASEMAKAAVAMÄÄRÄYKSET

II 3-kerroksisen rakennuksen rakennusala. Paloapidättävän (P.L. A & B) Rakennuksen korkeus katonrajaan on enintään 11 m, ja katon kaltevuus 30°.

III 2-kerroksisen rakennuksen rakennusala. Paloahdistavan tai palonaran (P.L. A & C tai D_I) Rakennuksen korkeus katonrajaan on enintään 8 m, katon kaltevuus ja ulkokuulutus korttelittain yhtenäinen.

III 2-kerroksisen omakotirakennuksen rakennusala. Palonaran (P.L. A & D_I) Enintään kahden perheen omakotirakennuksen korkeus katonrajaan on enintään 8 m, katon kaltevuus ja ulkokuulutus korttelittain yhtenäinen.

IV Yleisen rakennuksen likimääräinen rakennusala.

 Istutettava tontin-osa.

 Viemäriä varten varattava alue.

V Talousrakennuksen rakennusala. Palonaran (P.L. A & D_{II}) Rakennuksen korkeus katonrajaan on enintään 3,5 m. ja ulkokuulutus korttelittain yhtenäinen.