




BOUTIQUE SPA-HOTEL KESTIMAARIA


17.6.2025




Sarc + Sigge



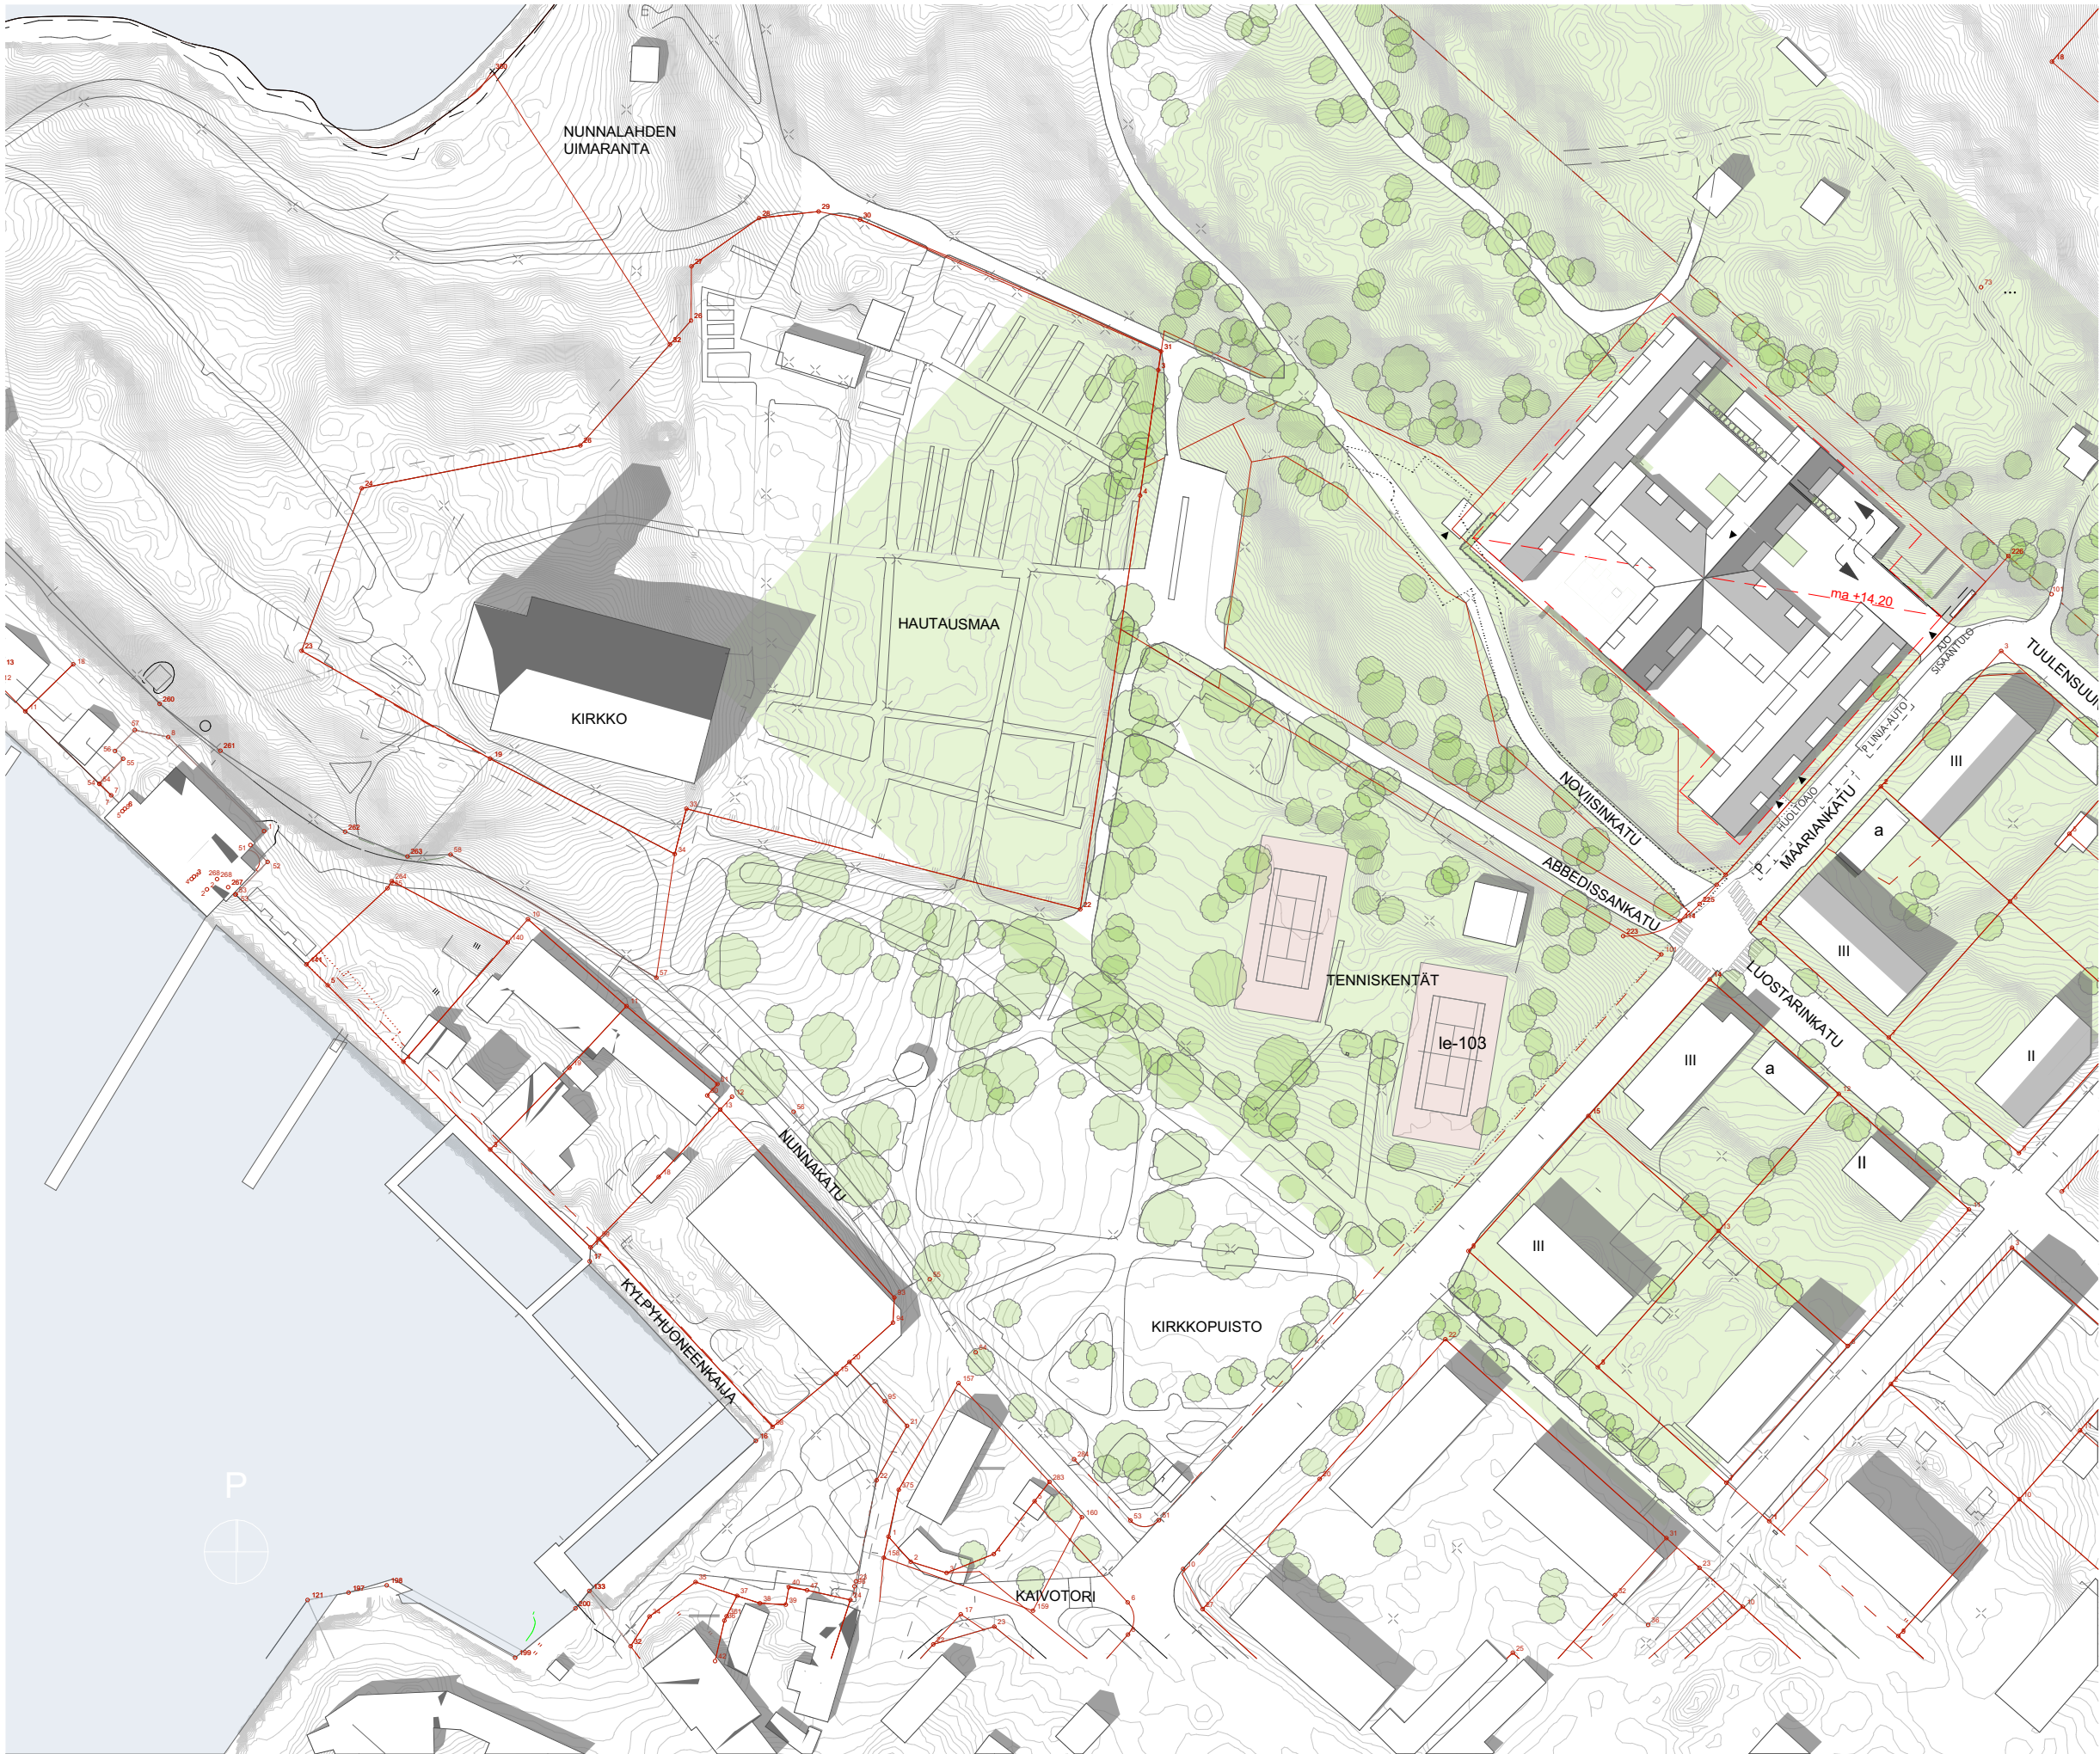

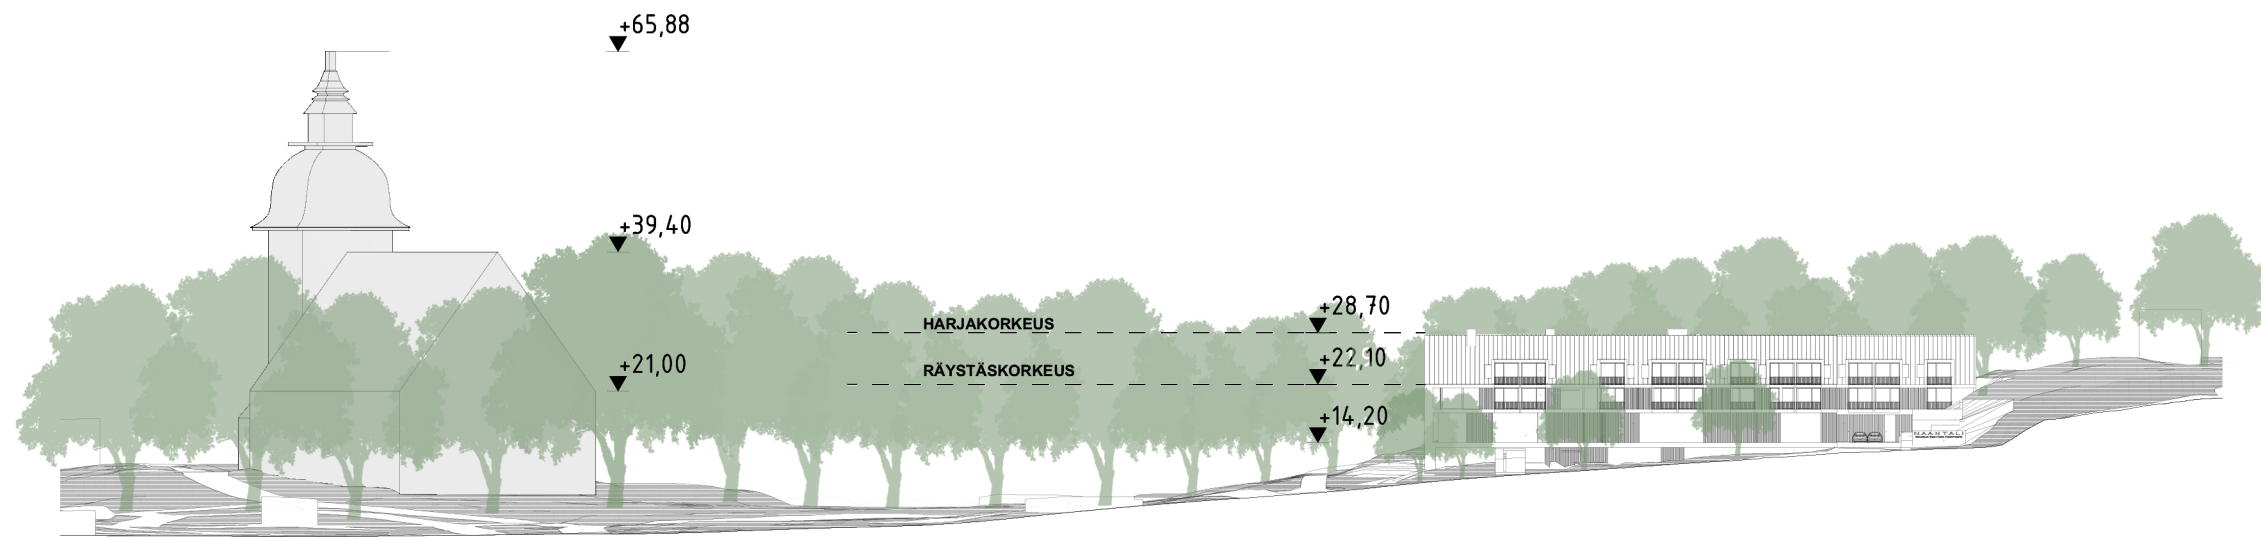

1:1000 ALUEJULKISIVU MAARIANKADULTA

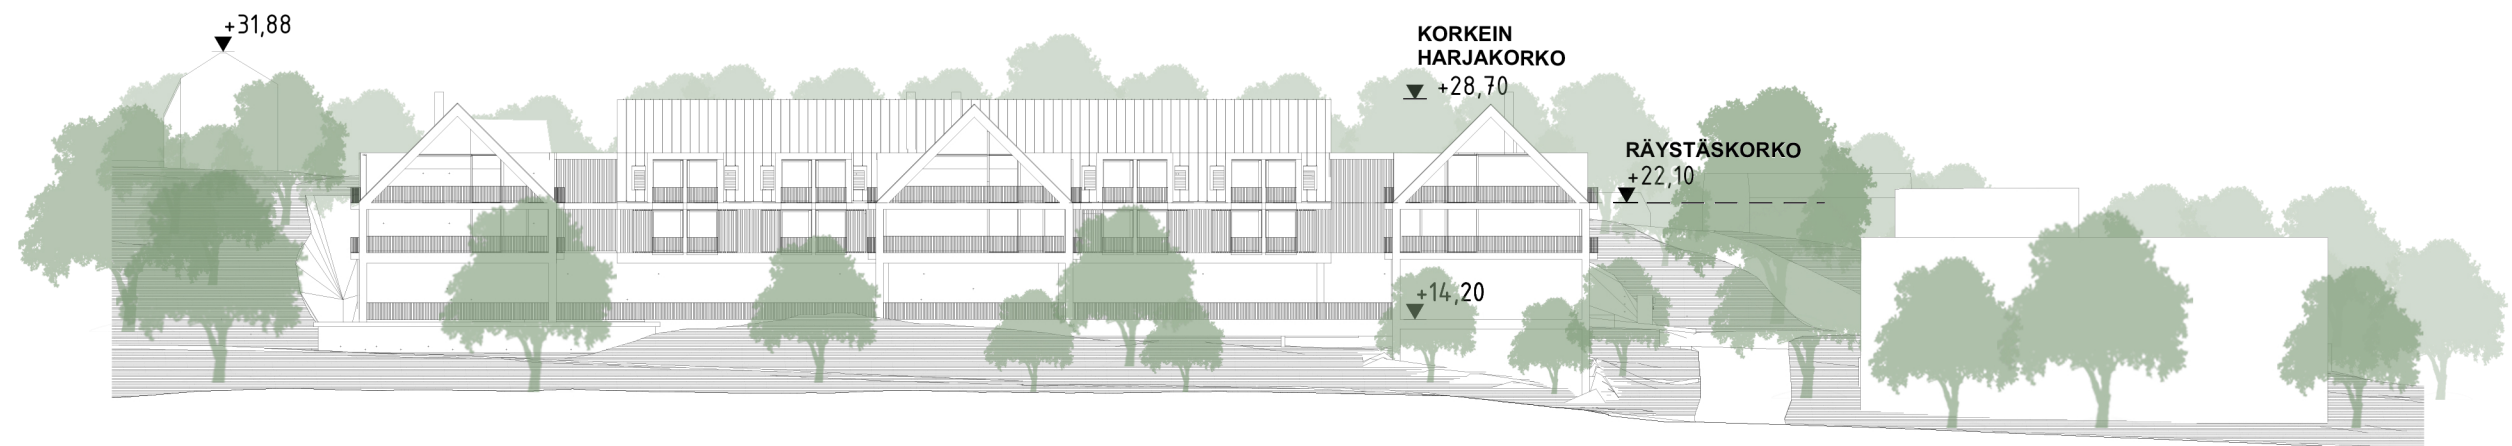

1:500 ALUEJULKISIVU EDESTÄ



1:1000 ALUELEIKKAUS MAARIANKADULTA

