


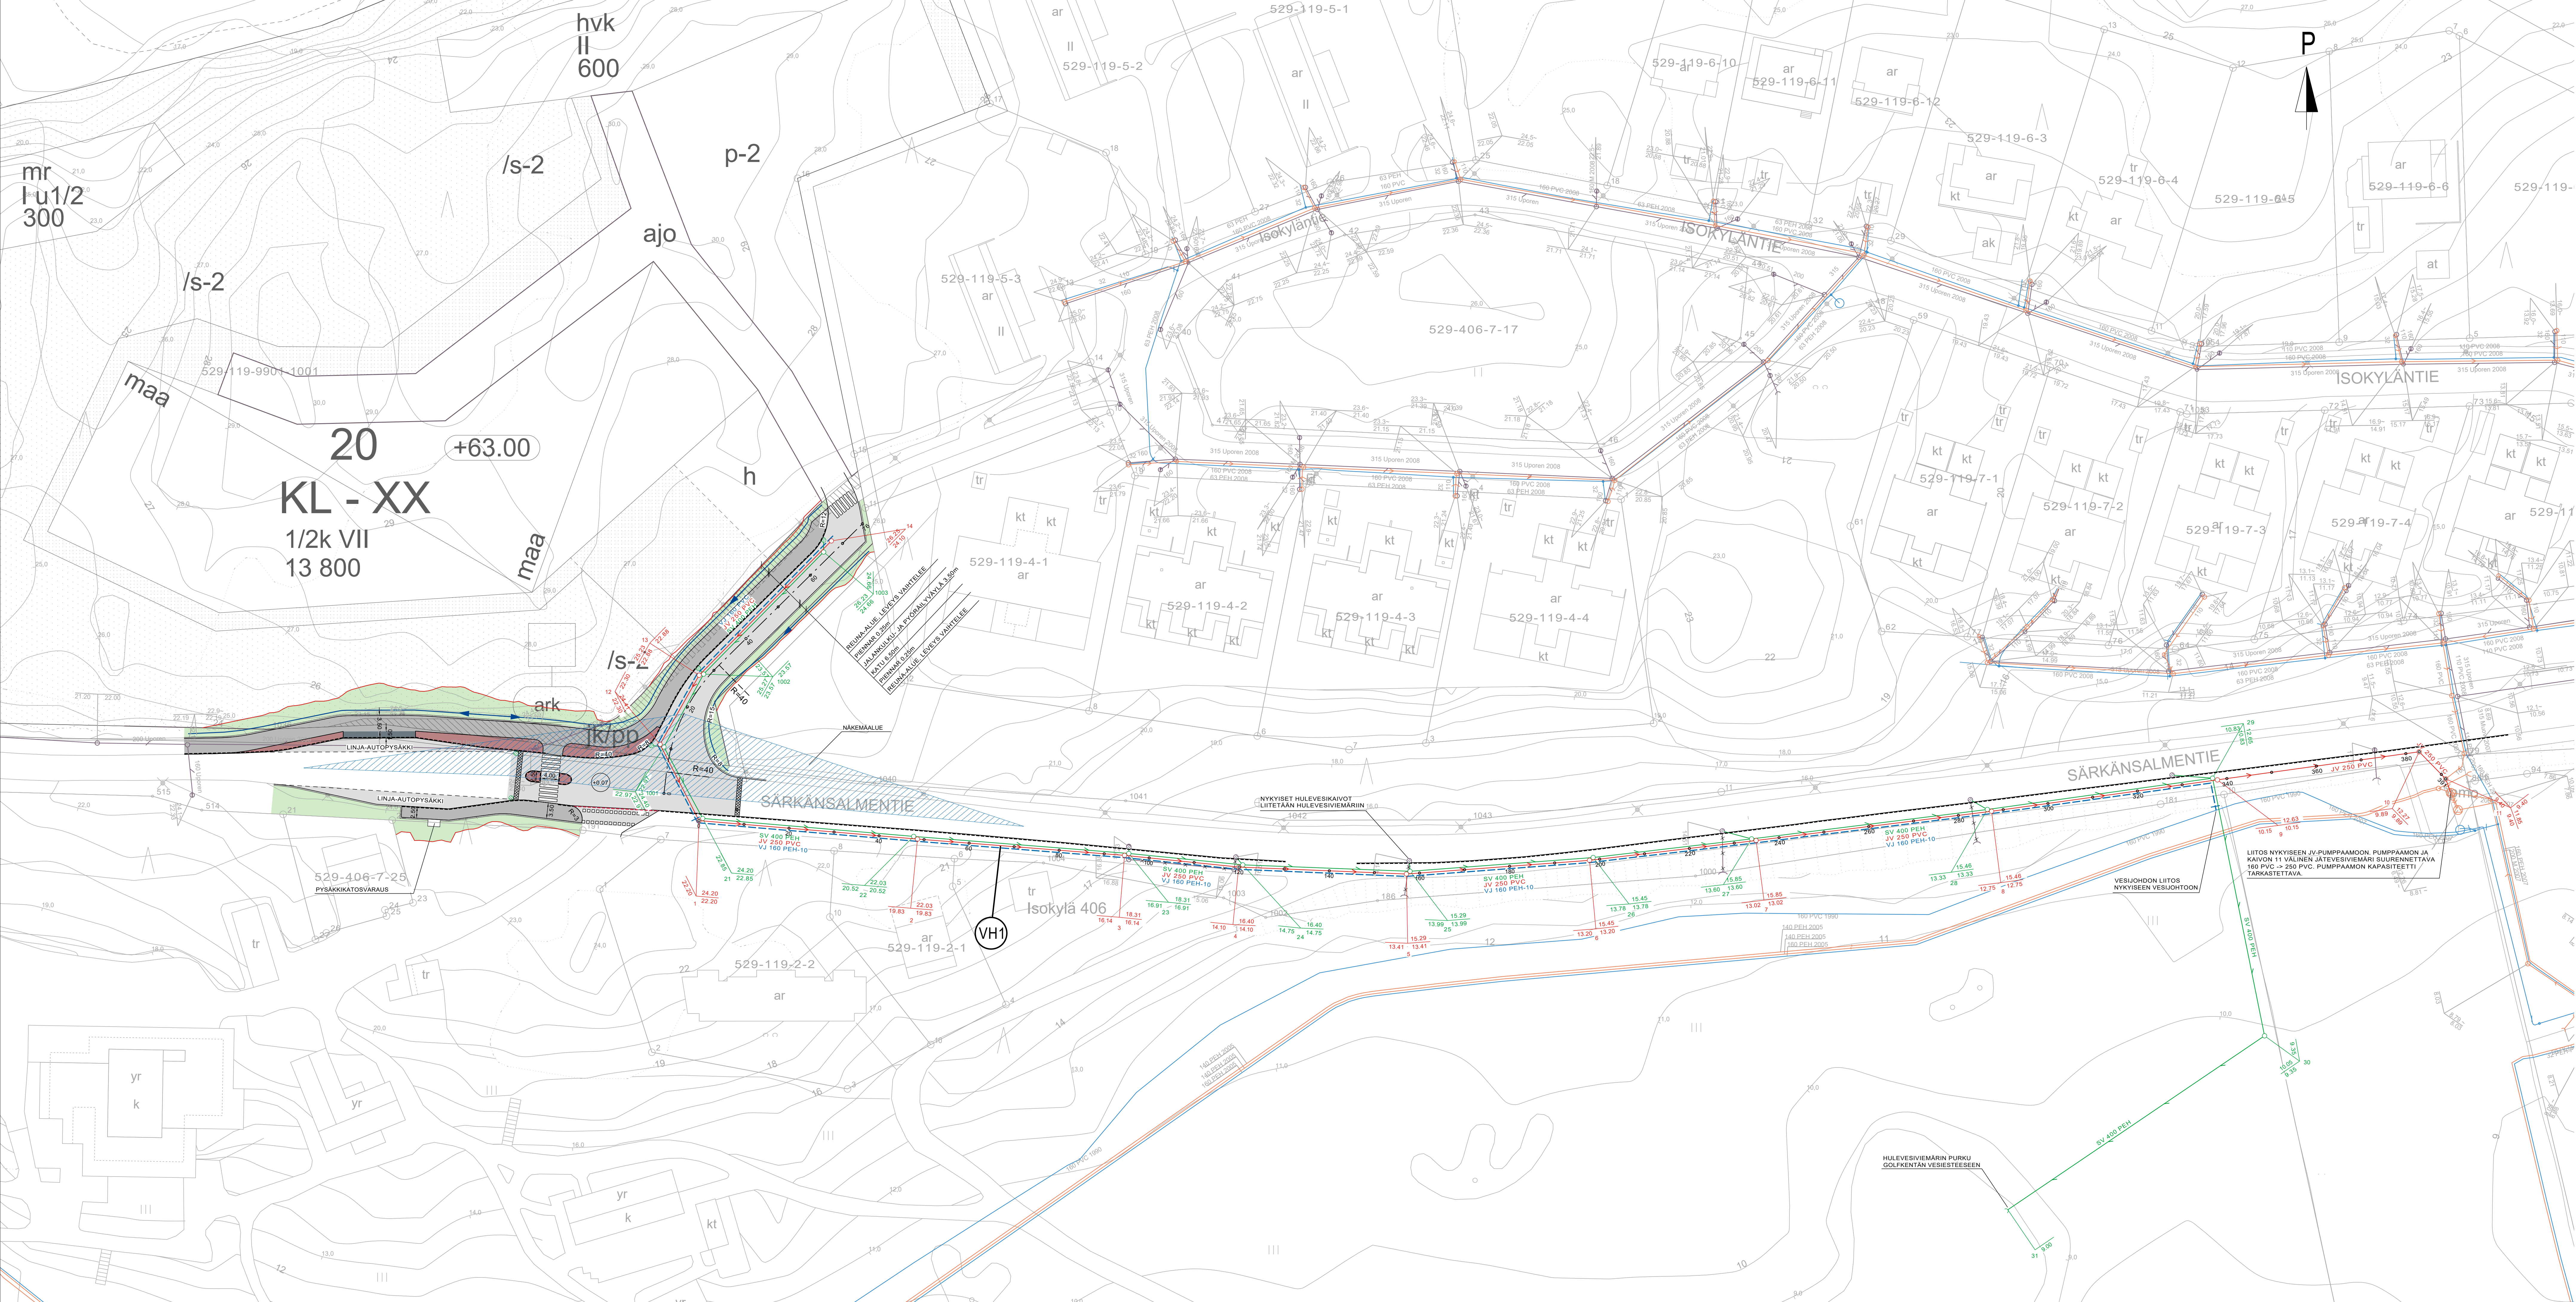

MERKINTÖJEN SELITYKSET:

- SUUNNITELTU KATU, ASFALTTI
- SUUNNITELTU JALANKULKU- JA PYÖRÄILYVÄYLÄ, ASFALTTI
- SUUNNITELTU BETONIKIVEYS
- SUUNNITELTU BETONIKIVEYS (PYSÄKIN POISTUMISTILA)
- SUUNNITELTU VIHREALUE, NURMIKKO
- SUUNNITELTU REUNATUKI
- SUUNNITELTU MADALLETTU REUNATUKI
- OJAN / PAINANTEEN POHJA JA VIRTAAUSSUUNTA
- OJALUIKAN ULKOREUNA
- SUUNNITELTU HULEVESIVIEMÄRI, TARKASTUSKAIVO JA HULEVESIKAIVO
- NYKYINEN HULEVESIVIEMÄRI, TARKASTUSKAIVO JA HULEVESIKAIVO
- KÄYTÖSTÄ POISTETTAVA HULEVESIVIEMÄRI
- SUUNNITELTU JÄTEVESIVIEMÄRI JA TARKASTUSKAIVO
- NYKYINEN JÄTEVESIVIEMÄRI JA TARKASTUSKAIVO
- NYKYINEN PAINEVIEMÄRI
- SUUNNITELTU VESIJOHTO JA SULKUVENTTIILI
- JOHTOKARTAN MUKAINEN VESIJOHDON RUNKOVENTTIILI JA RUNKOVESIJOHTO