


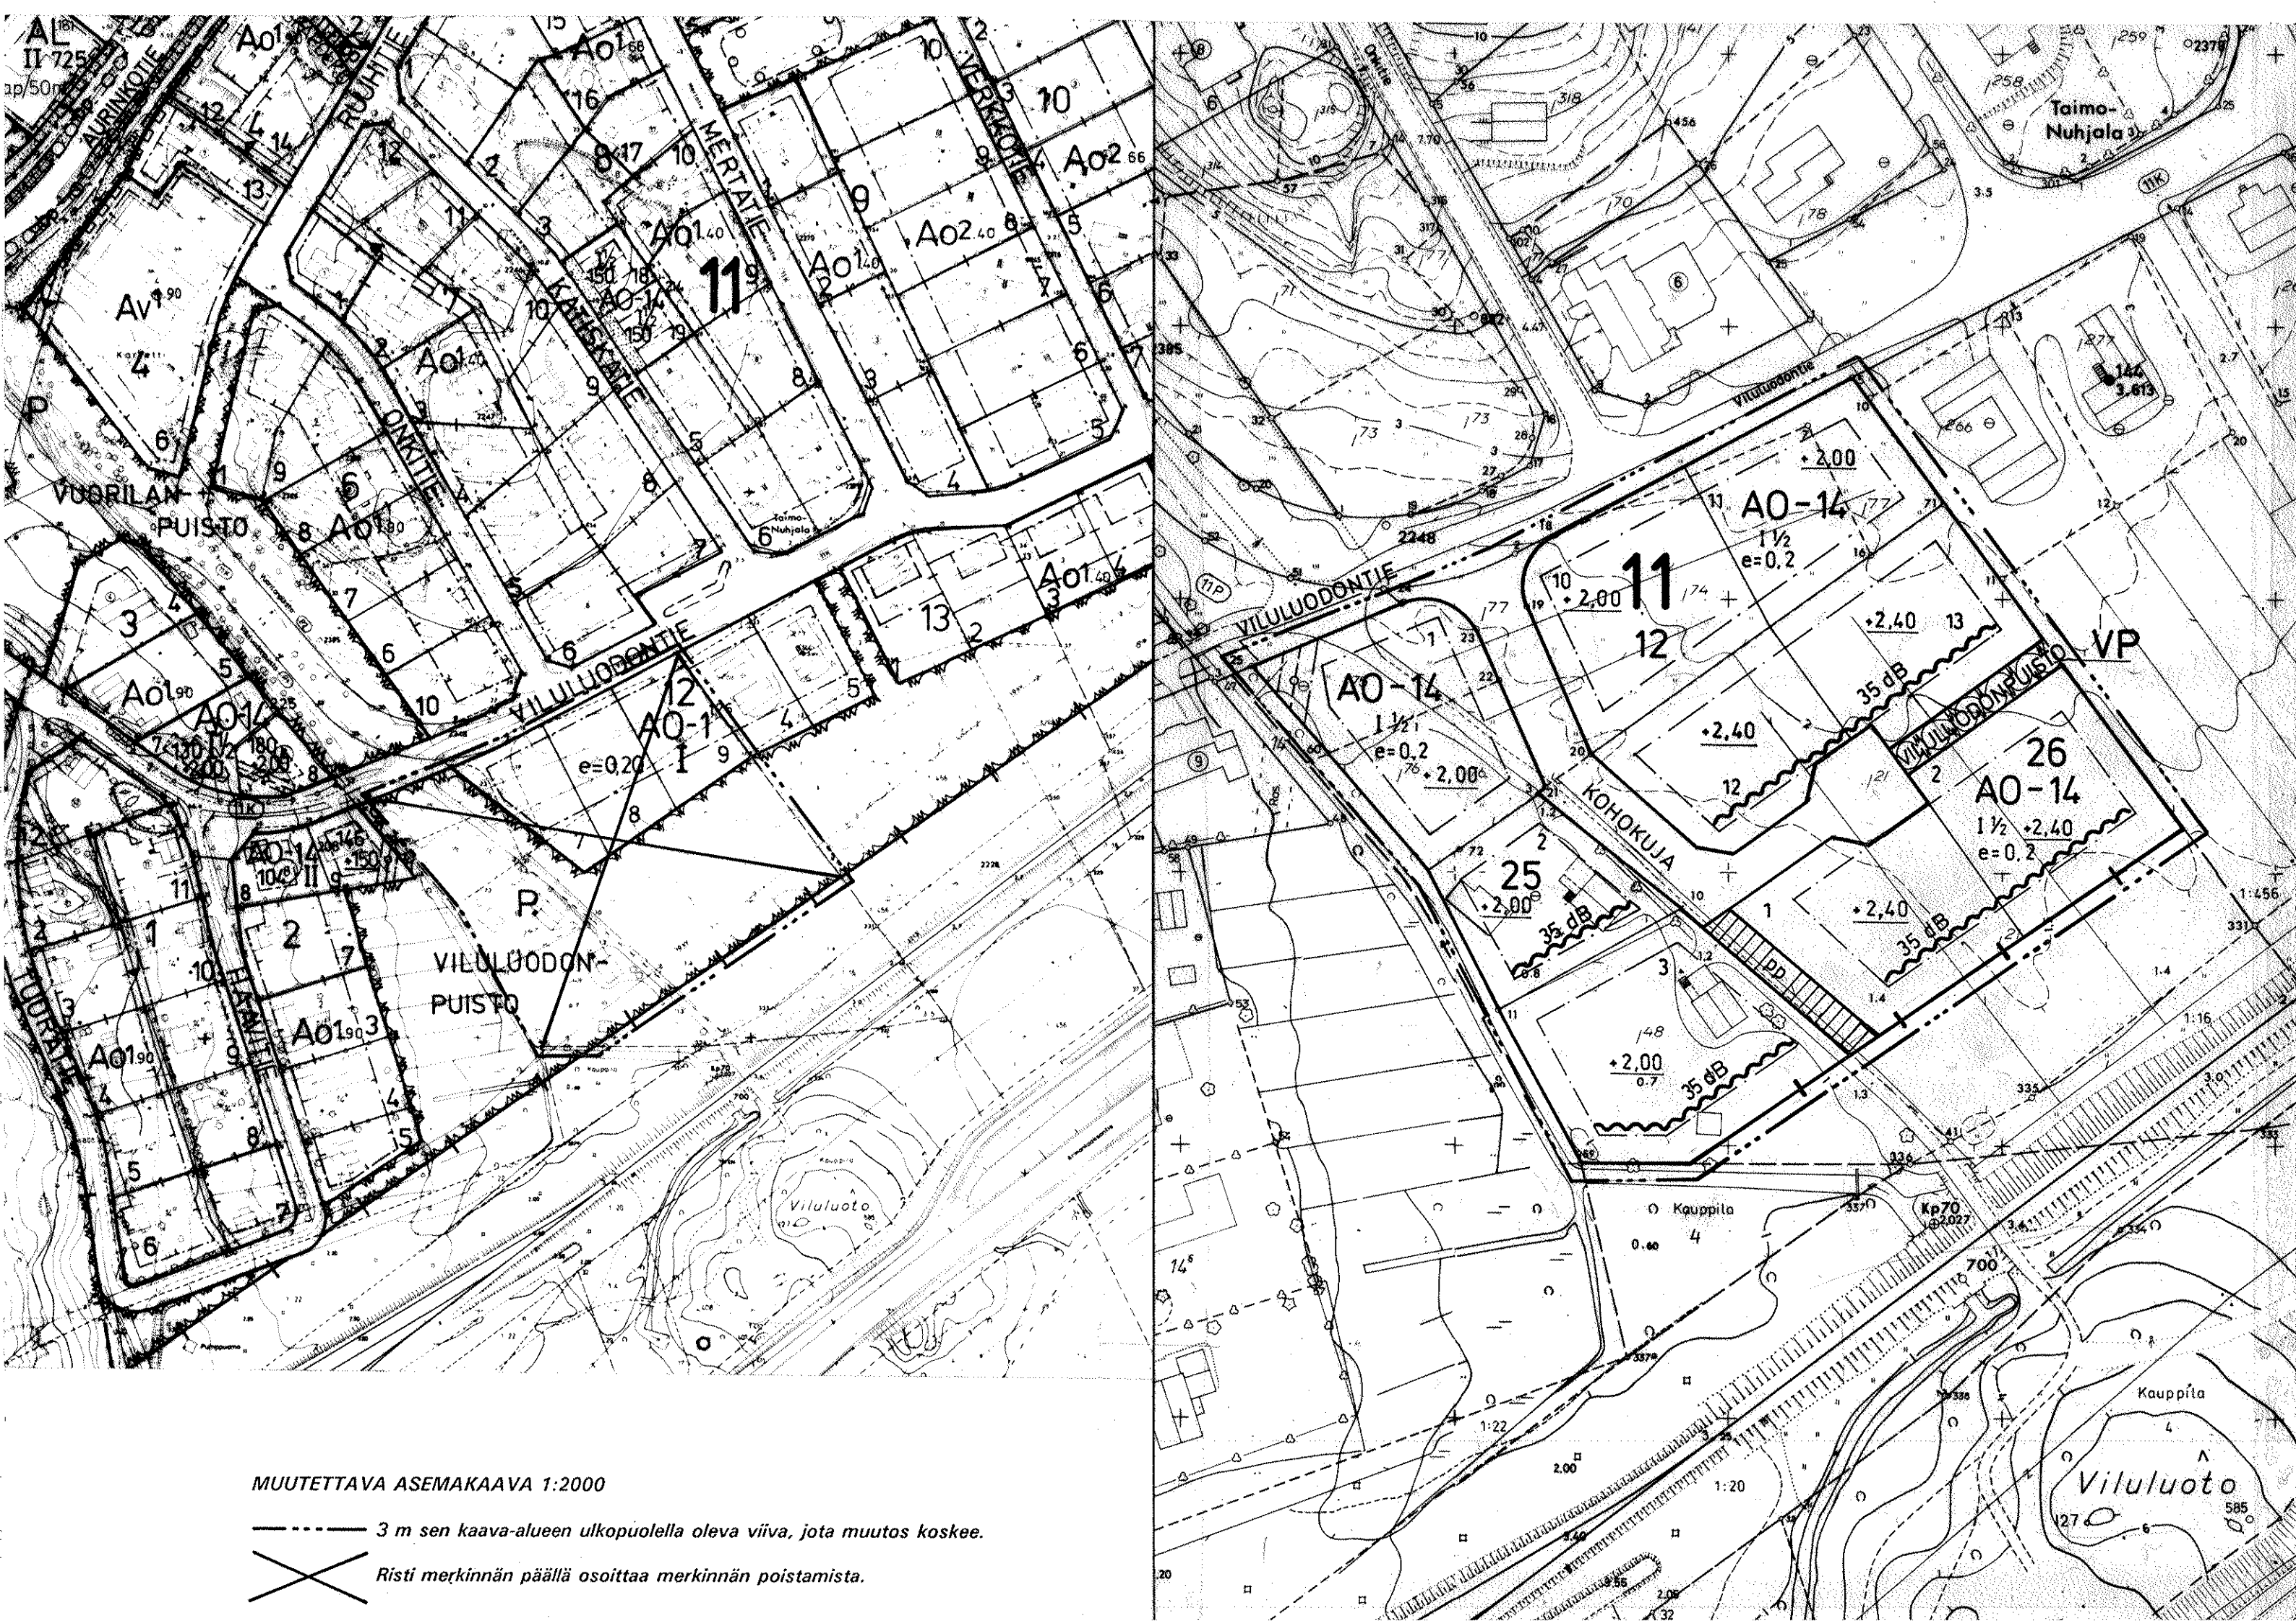

ASEMAKAAVAMERKINNÄT JA -MÄÄRÄYKSET

- AO-14** Erillispientalojen korttelialue.
Tontilla määrätyn rakennusoikeuden lisäksi saa rakentaa 30 m²:n suuruisen lämmittämättömän autotalli- ja varastorakennuksen.
Autopaikkojen vähimmäismäärä on 2 autopaikkaa / asunto.
- VP** Puisto.
- 3 m sen kaava-alueen ulkopuolella oleva viiva, jota vahvistaminen koskee.
- + — Kaupunginosan raja.
- Korttelin, korttelinosan ja alueen raja.
- Eri kaavamääräysten alaisten alueenosien välinen raja.
- 11** Ohjeellinen tontin raja.
- 25** Kaupunginosan numero.
- 2** Korttelin numero.
- KOHOKUJA** Kadun, katuaukion, torin tai puiston nimi.
- 1** Roomalainen numero osoittaa rakennusten, rakennuksen tai sen osan suurimman sallitun kerrosluvun.
- 1½** Murteluku roomalaisen numeron jäljessä osoittaa, kuinka suuren osan rakennuksen suurimman kerroksen alasta saa kaavassa lukumäärältään mainittujen kerrosten yläpuolella olevasta tilasta kerrosluvun estämättä käyttää kerrosalaan laskettavaksi tilaksi.
- e=0,2** Tehokkuusluku eli kerrosalan suhde tontin pinta-alaan.
- Rakennusala.**
- 35dB** Merkintä osoittaa rakennusalan sivun, jonka puoleisten rakennuksen ulkoseinien sekä ikkunoiden ja muiden rakenteiden äänehieristävyyden liikennemelua vastaan on oltava vähintään 35 dB (A).
- +2,00** Rakennuksen alimman viemäroittävän lattiatason korkeusasema.
- pp** Jalankululle ja polkupyöräilylle varattu katu.
- Maanalaista johtoa varten varattu alueen osa.

Korttelia 26, korttelin 25 tontteja 2 ja 3 sekä korttelin 12 tontteja 12 ja 13 koskeva erityismääräys:

Kullekin tontille on rakennuksin tai rakentein muodostettava riittävä piha-alue, jossa melu on alle 55dB.

T:IMITTASEMAK249.er1

KSJ	25.08.1997	KH	08.09.1997 16.03.1998	KV	23.03.1998	Vahvistettu ympäristöministeriössä 17.11.1998 päättös n:o 63/5241/98 Vahvistamisesta kuulutettu 21.12.1998
-----	------------	----	--------------------------	----	------------	--

Ak-249

NAANTALI

ASEMAKAAVAN MUUTOS 1:1000

ASEMAKAAVAN MUUTOS KOSKEE:

OSAA 11. KAUPUNGINOSAN KORTTELISTA 12 SEKÄ PUISTOALUETTA.

ASEMAKAAVAN MUUTOKSELLA MUODOSTUU:

OSA 11. KAUPUNGINOSAN KORTTELISTA 12, KORTTELIT 25 JA 26 SEKÄ PUISTO- JA KATUALUETTA.

(VILULUODONPUISTO)

Naantalissa 25. päivänä elokuuta 1997

Arto Särkkä
vs. kaupunginarkkitehti

Pohjakartta täyttää kaavoitusmittausasetuksen 493/82 vaatimukset.
Naantalissa 25. päivänä elokuuta 1997

Lassi Franssila
vs. kiinteistöinsinööri