



BOUTIQUE SPA-HOTEL KESTIMAARIA



19.11.2025



Sarc + Sigge





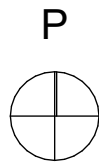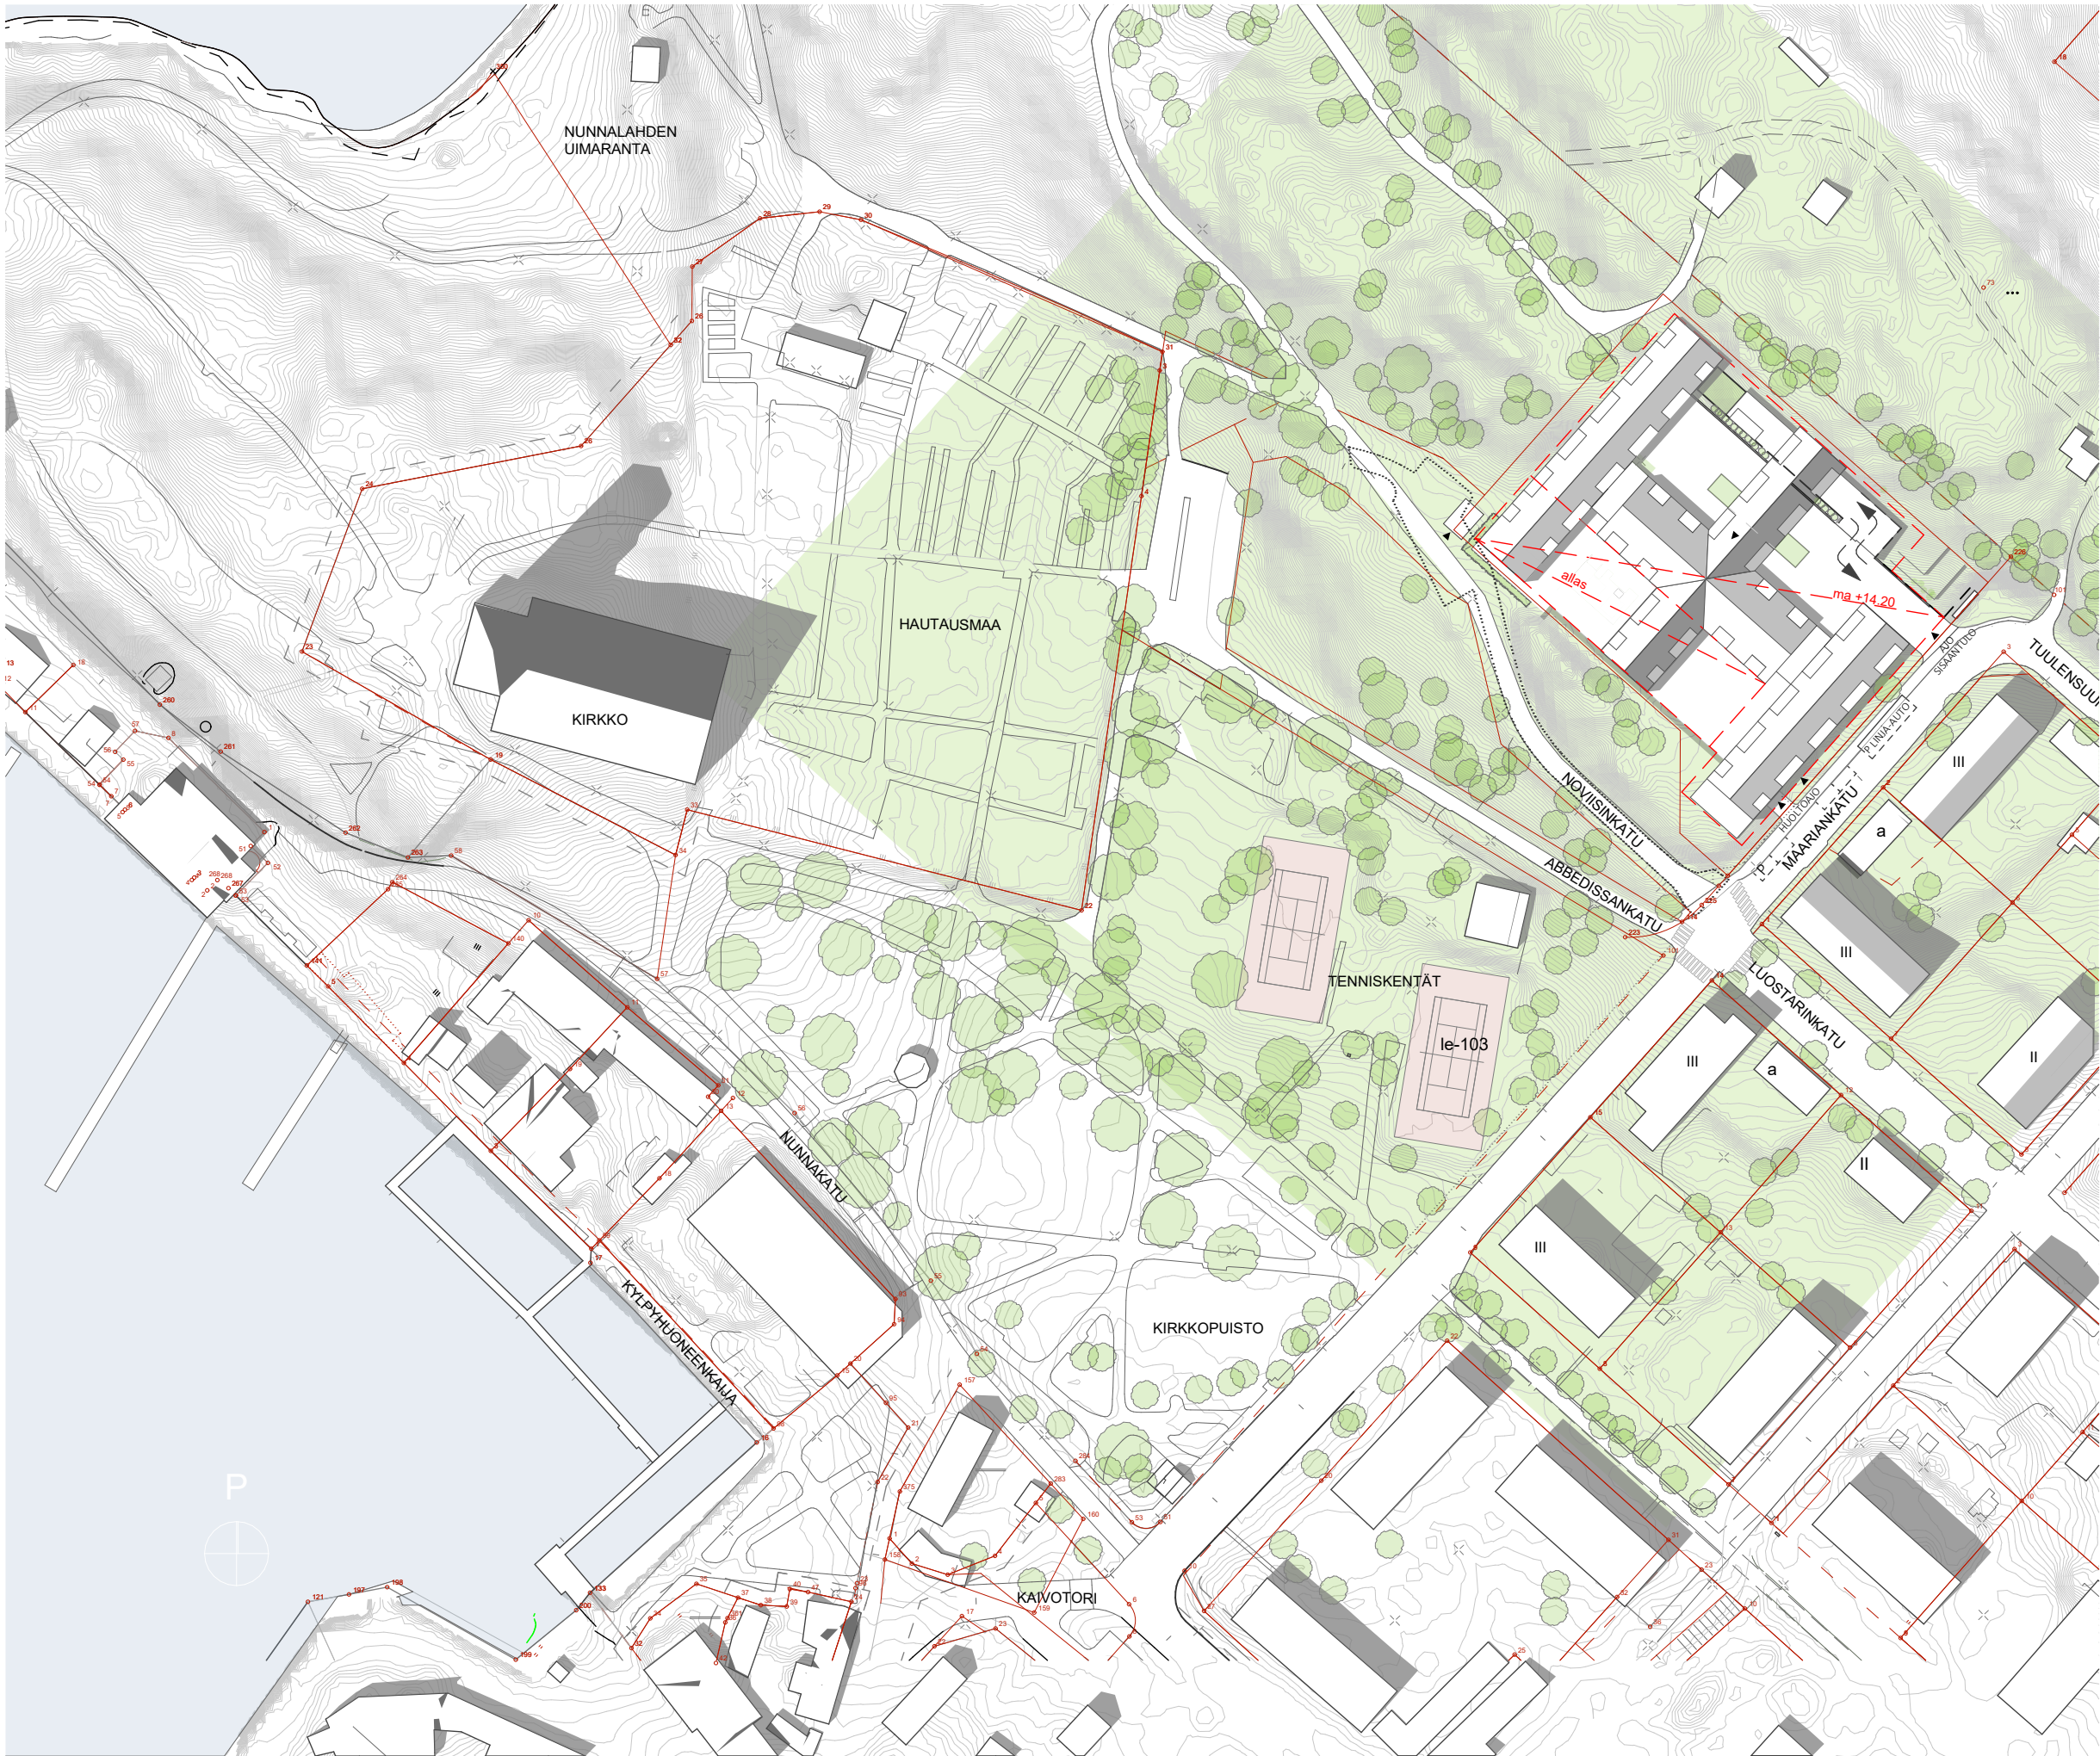

Pinta-alat:

Rakennusoikeuslaskelma:


3. krs	2455,5m ²
2. krs	2674,0m ²
1.kerros	2329,0m ²
-1. kellari	41,5m ²
yht.	7500,0m ²

Kokonaisalat:

3. krs	2834,5m ²
2. krs	2834,5m ²
1. krs	2347,5m ²
-1. kellari	4864,5m ²
-2. kellari	3525,5m ²
yht.	16406,5m ²


Huoneita:

3.krs	68
2.krs	70
yht.	138 Huonetta

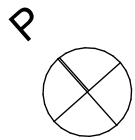

1:400

-2.Kellari

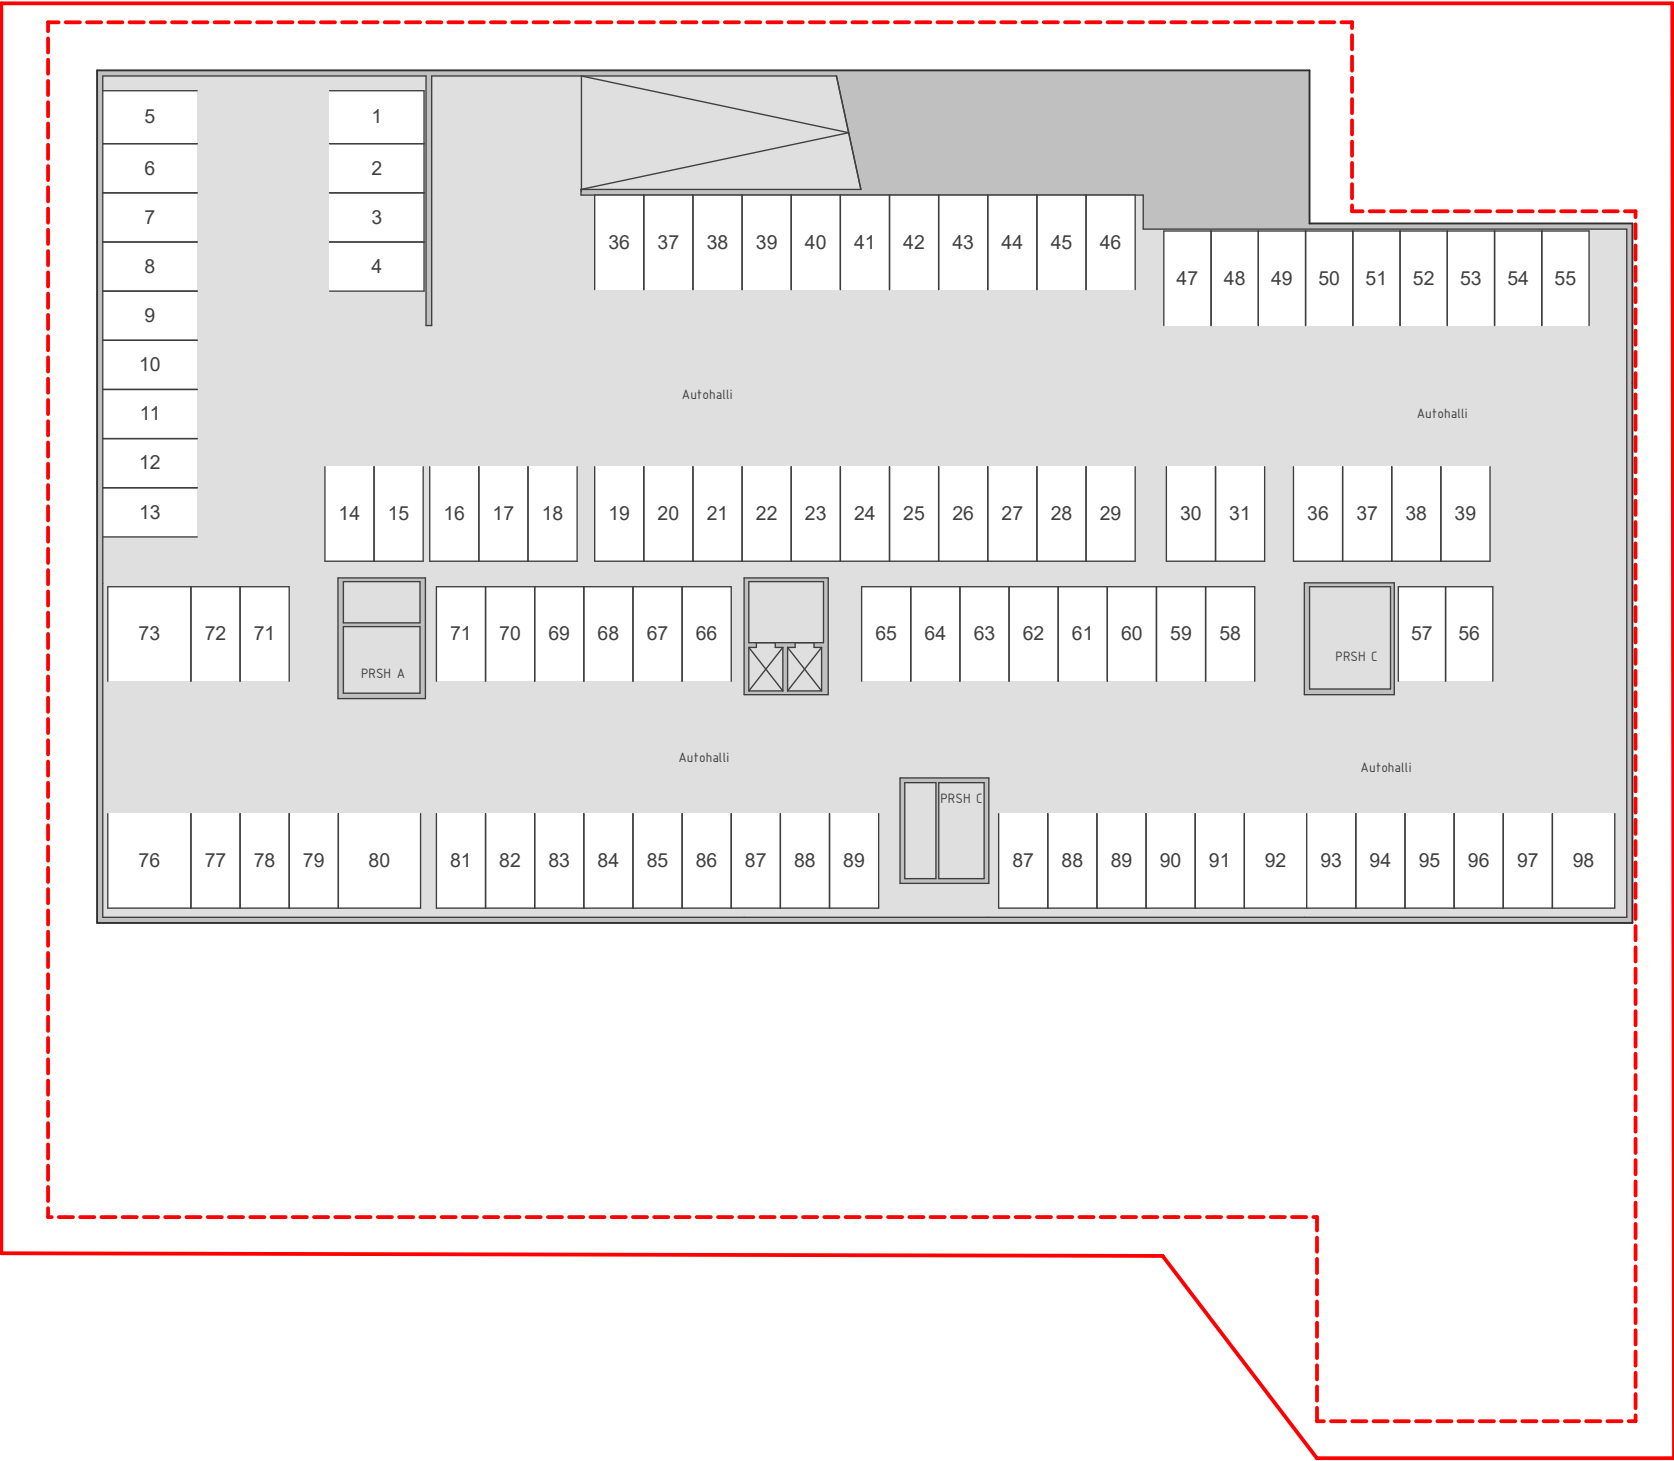


Kellarin pinta-ala
3 525,5 m²

Pinta-alat:

Rakennusoikeuslaskelma:	
3. krs	2455,5m ²
2. krs	2674,0m ²
1.kerros	2329,0m ²
-1. kellari	41,5m ²
yht.	7500,0m ²


Kokonaisalat:	
3. krs	2834,5m ²
2. krs	2834,5m ²
1. krs	2347,5m ²
-1. kellari	4864,5m ²
-2. kellari	3525,5m ²
yht.	16406,5m ²

Huoneita:	
3.krs	68
2.krs	70
yht.	138 Huonetta

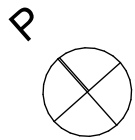

1:400

-1.Kellari

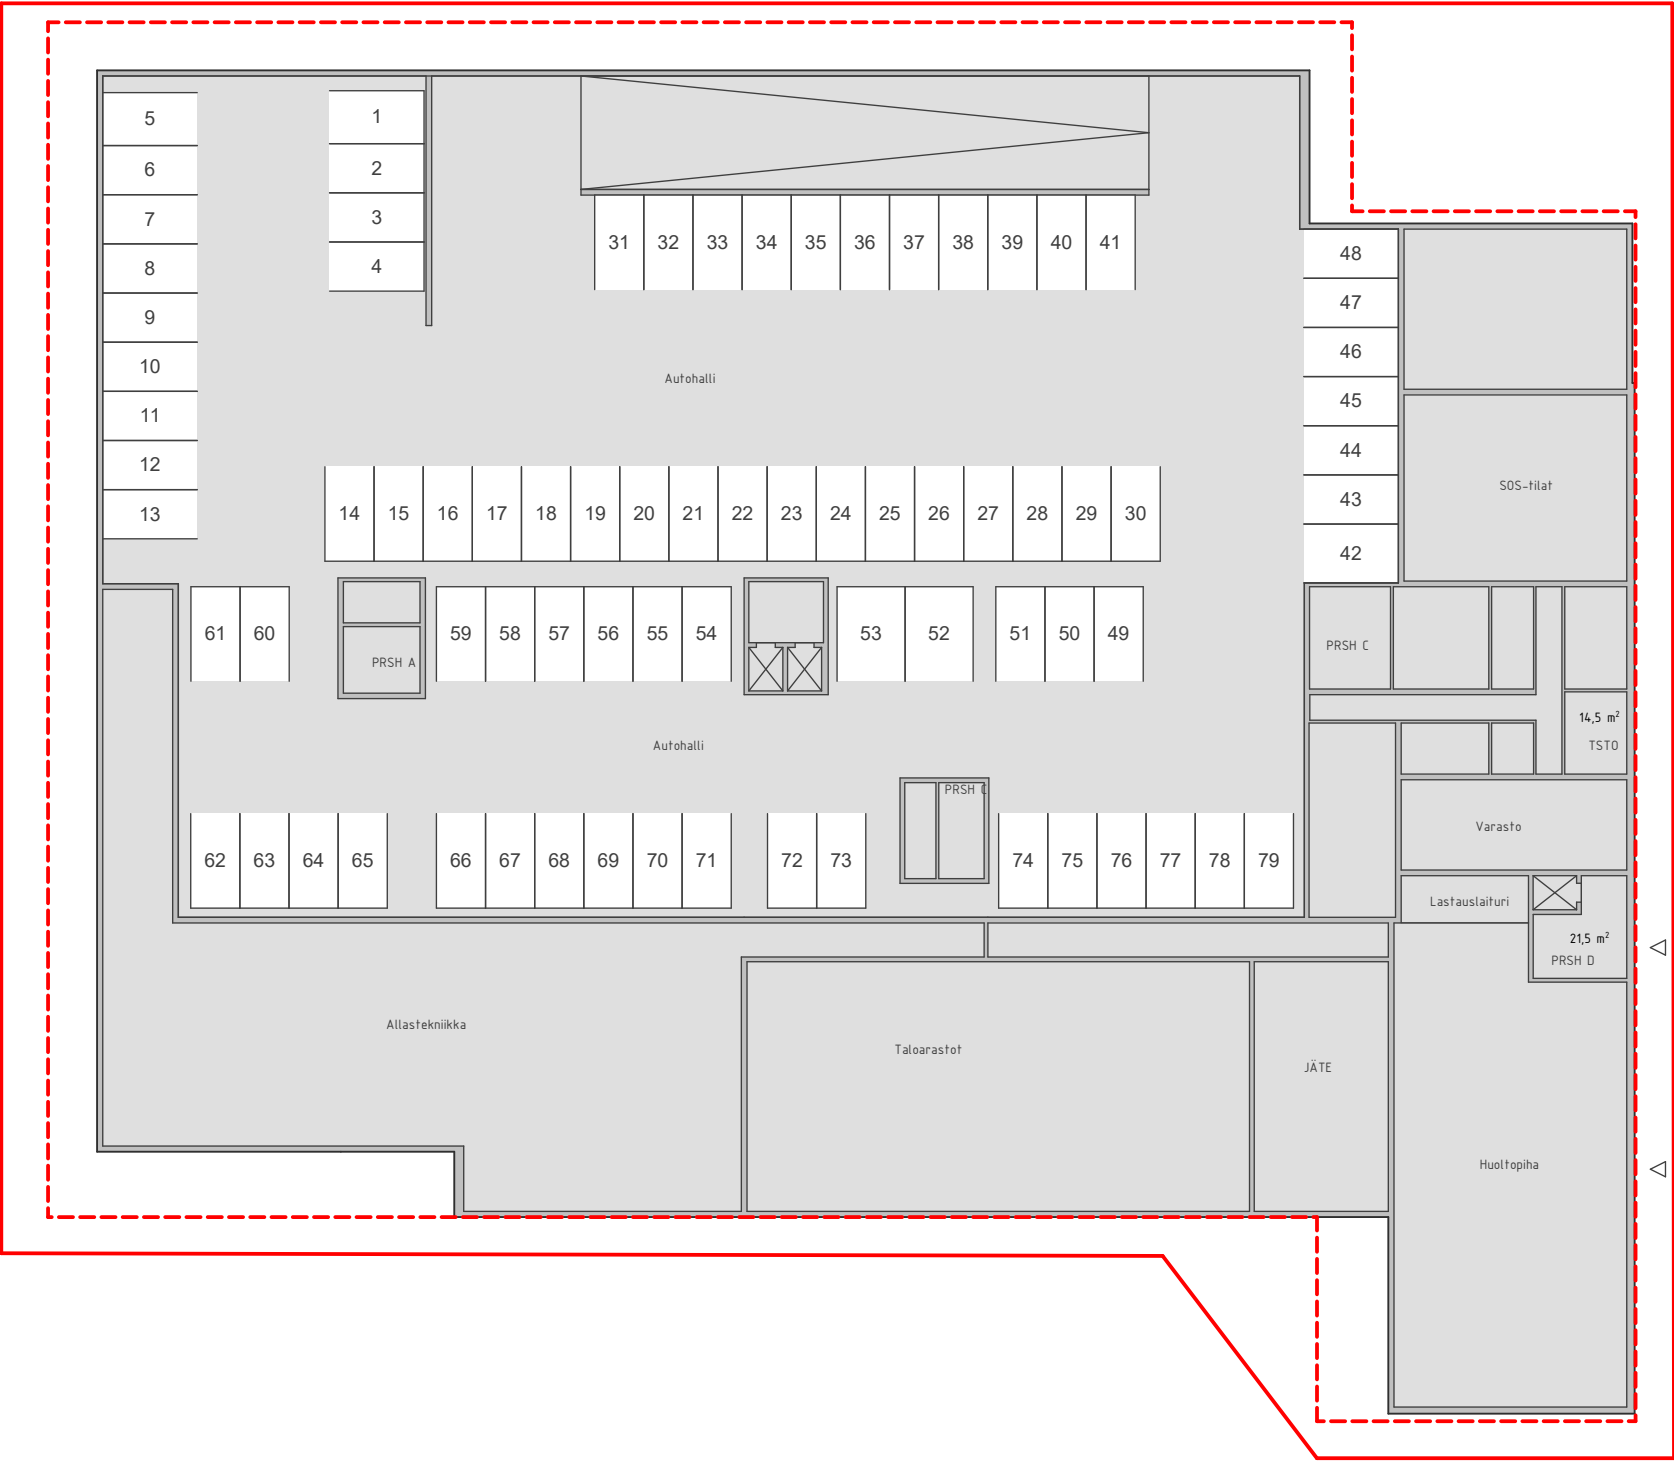

Pinta-alat:


Rakennusoikeuslaskelma:	
3. krs	2455,5m ²
2. krs	2674,0m ²
1.kerros	2329,0m ²
-1. kellari	41,5m ²
yht.	7500,0m ²

Kokonaisalat:	
3. krs	2834,5m ²
2. krs	2834,5m ²
1. krs	2347,5m ²
-1. kellari	4864,5m ²
-2. kellari	3525,5m ²
yht.	16406,5m ²

Huoneita:	
3.krs	68
<u>2.krs</u>	<u>70</u>
yht.	138 Huonetta


Kellarin pinta-ala
4 864,5 m²

Josta
rakennusoikeuteen lasketaan 41,5m²

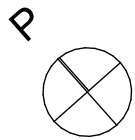

1:400

1. Kerros

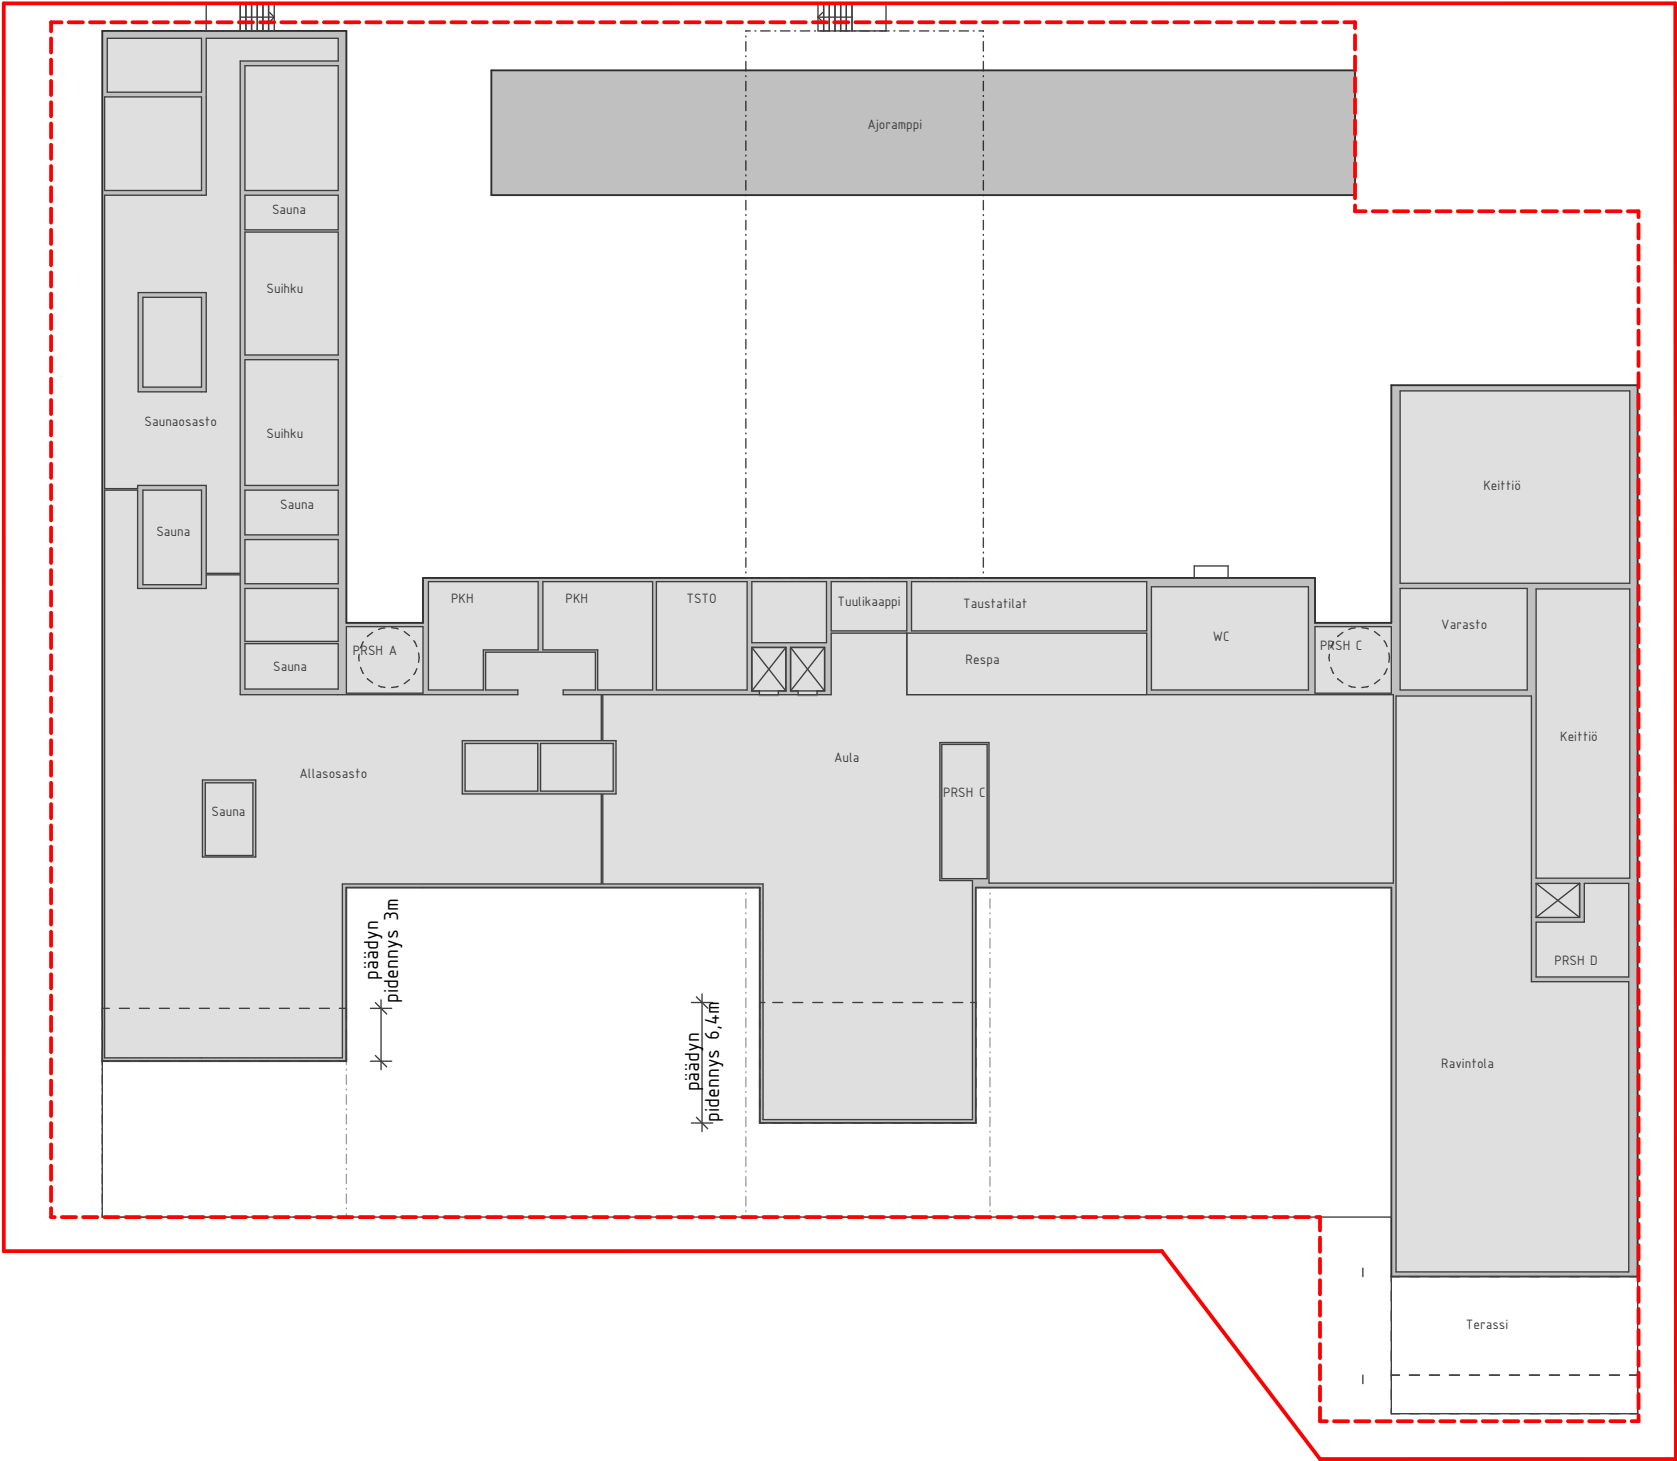

Rakennusoikeudellinen kerrosala
2 329,0 m²
Kerrosala
2 347,5 m²

Pinta-alat:

Rakennusoikeuslaskelma:

3. krs	2455,5m ²
2. krs	2674,0m ²
1.kerros	2329,0m ²
-1. kellari	41,5m ²
yht.	7500,0m ²


Kokonaisalat:

3. krs	2834,5m ²
2. krs	2834,5m ²
1. krs	2347,5m ²
-1. kellari	4864,5m ²
-2. kellari	3525,5m ²
yht.	16406,5m ²

Huoneita:

3.krs	68
2.krs	70
yht.	138 Huonetta

LYHENNETTY VERSIO

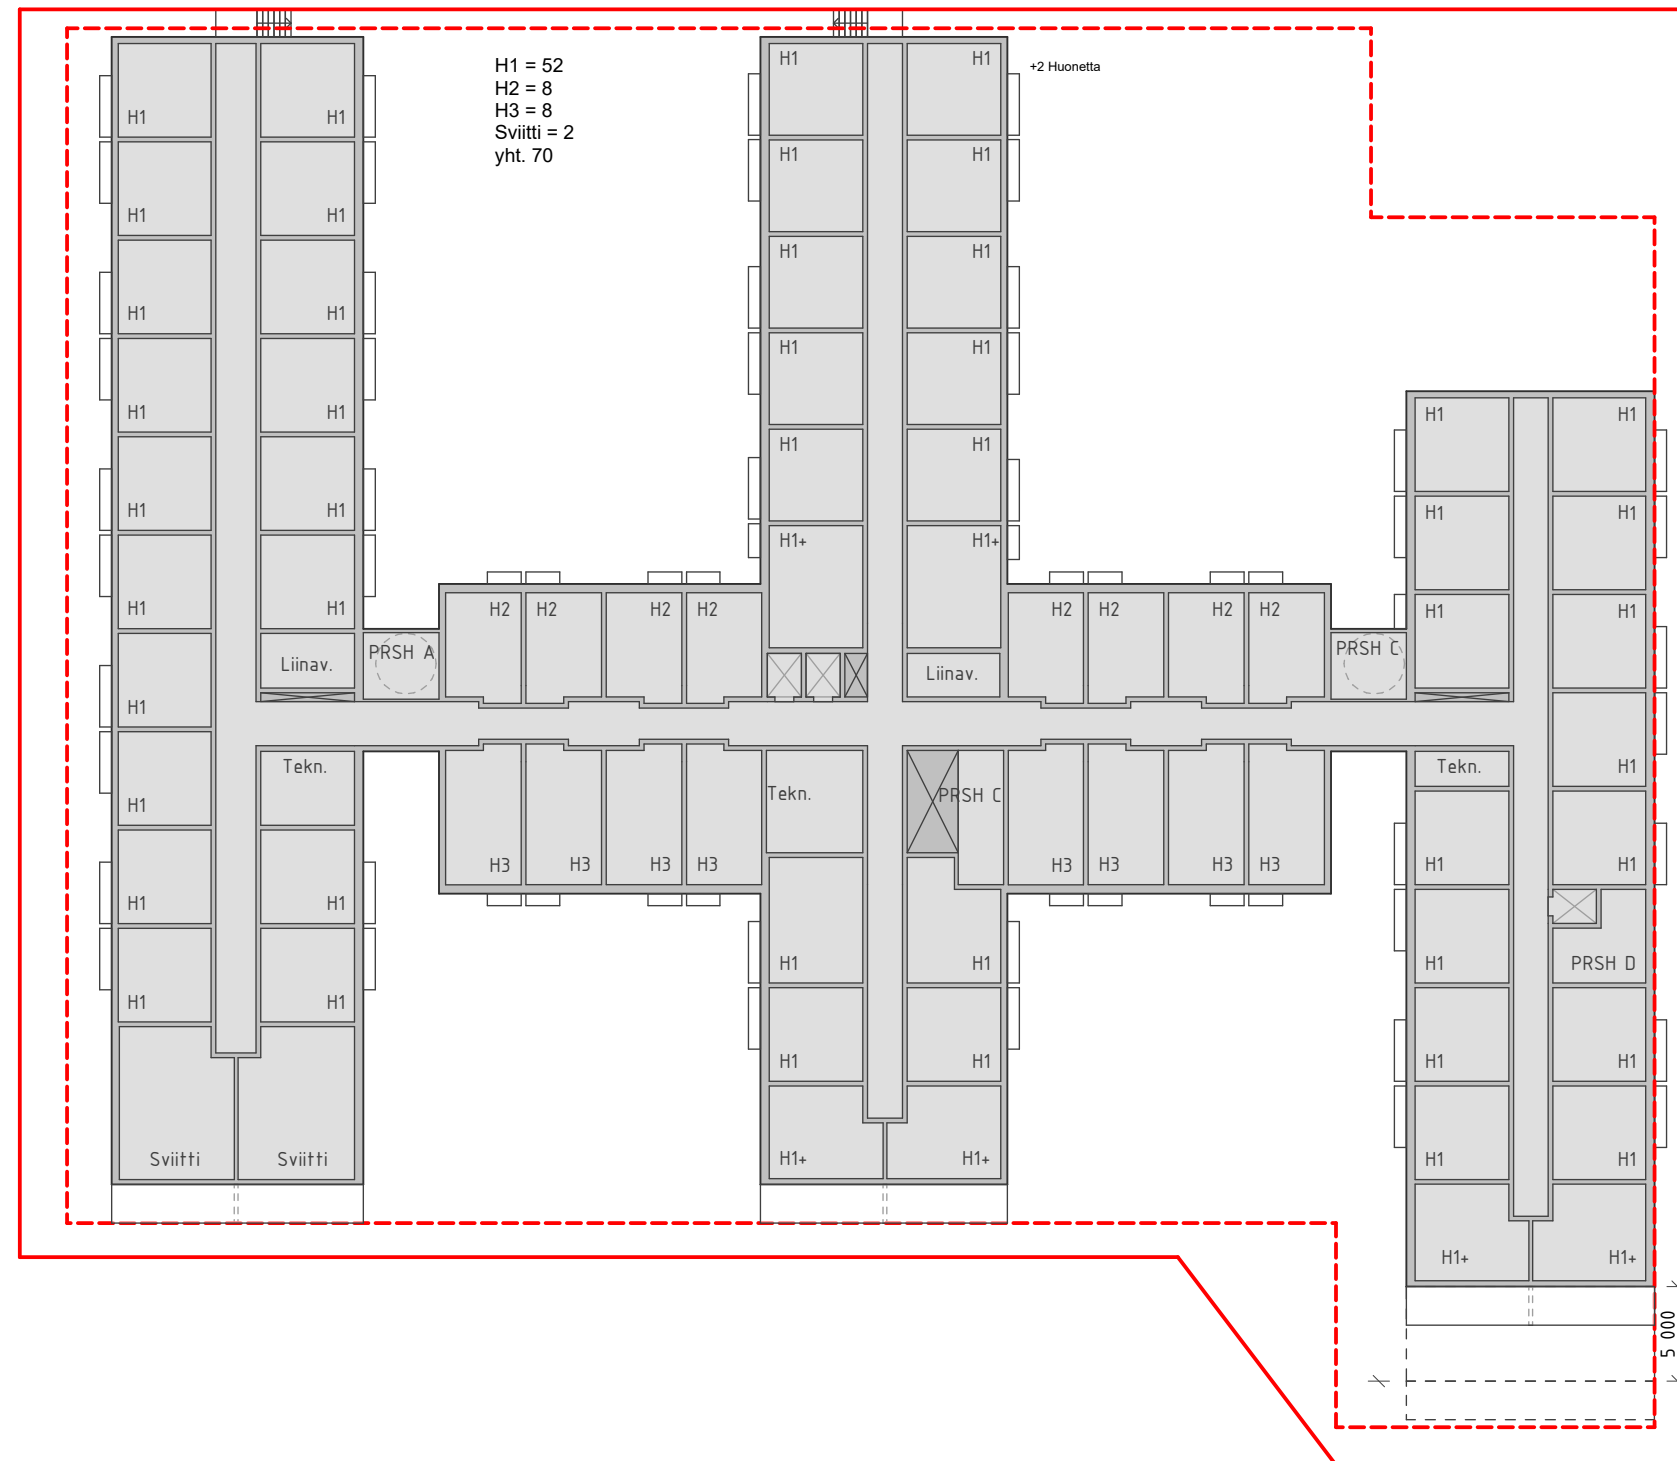

Pinta-alat:


Rakennusoikeuslaskelma:	
3. krs	2455,5m ²
2. krs	2674,0m ²
1.kerros	2329,0m ²
-1. kellari	41,5m ²
yht.	7500,0m ²

Kokonaisalat:	
3. krs	2834,5m ²
2. krs	2834,5m ²
1. krs	2347,5m ²
-1. kellari	4864,5m ²
-2. kellari	3525,5m ²
yht.	16406,5m ²

Huoneita:	
3.krs	68
<u>2.krs</u>	<u>70</u>
yht.	138 Huonetta


Rakennusosikeudellinen kerrosala
2 674,0 m²

Kerrosala
2 834,5 m²

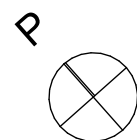

1:400

2. Kerros

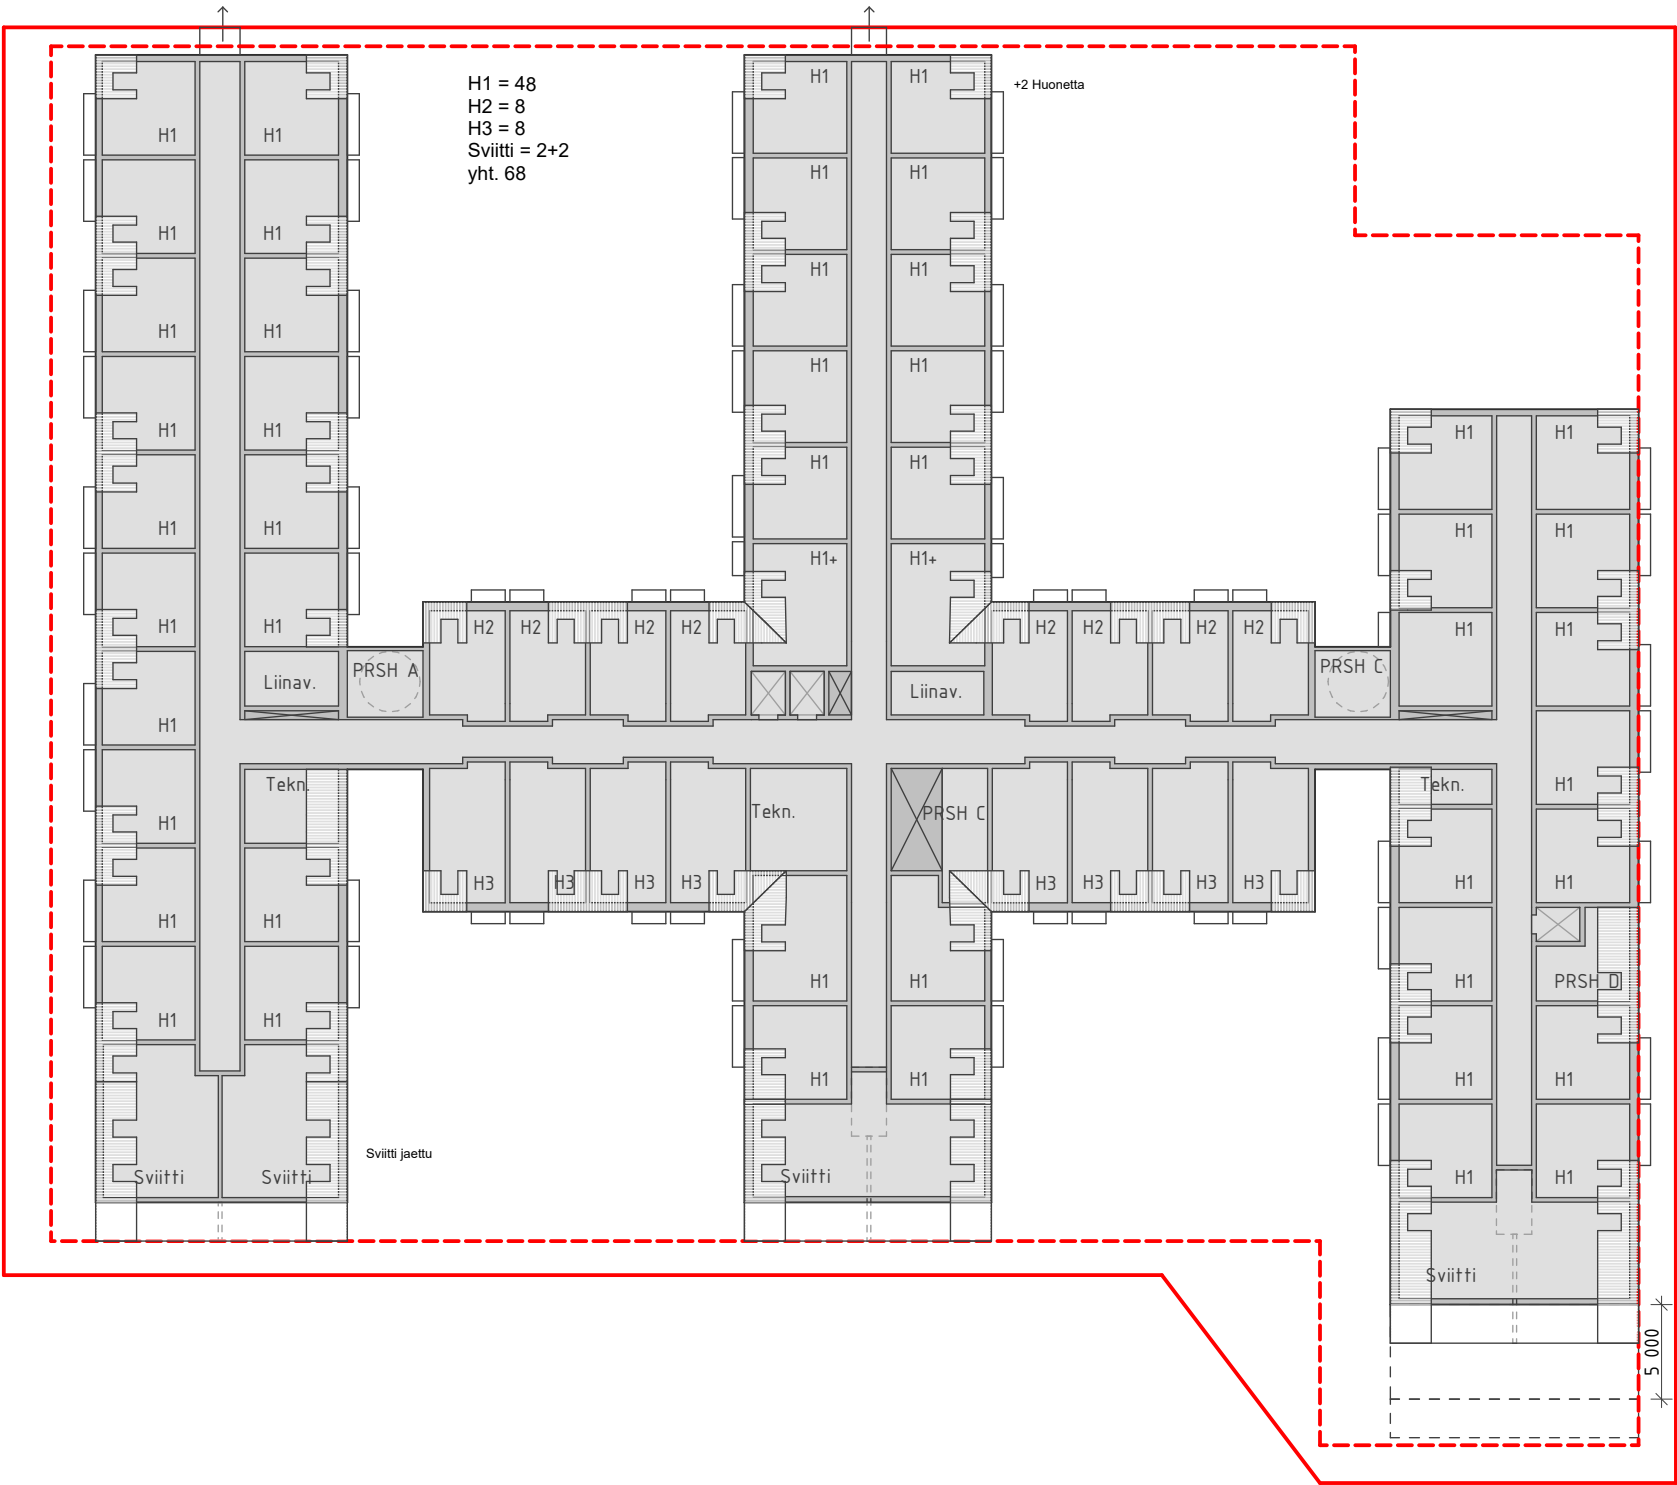


Pinta-alat:

Rakennusoikeuslaskelma:	
3. krs	2455,5m ²
2. krs	2674,0m ²
1.kerros	2329,0m ²
-1. kellari	41,5m ²
yht.	7500,0m ²

Kokonaisalat:	
3. krs	2834,5m ²
2. krs	2834,5m ²
1. krs	2347,5m ²
-1. kellari	4864,5m ²
-2. kellari	3525,5m ²
yht.	16406,5m ²

Huoneita:	
3.krs	68
2.krs	70
yht.	138 Huonetta

Rakennusoikeudellinen kerrosala
2 455,5 m²
Kerrosala
2 834,5 m²

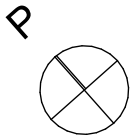

1:400

3. Kerros




PISTEPILVI MAARIANKADULLE




PISTEPILVI NOVIISINKADULLE



PISTEPILVI TAKAPIHAN LEIKKAUS

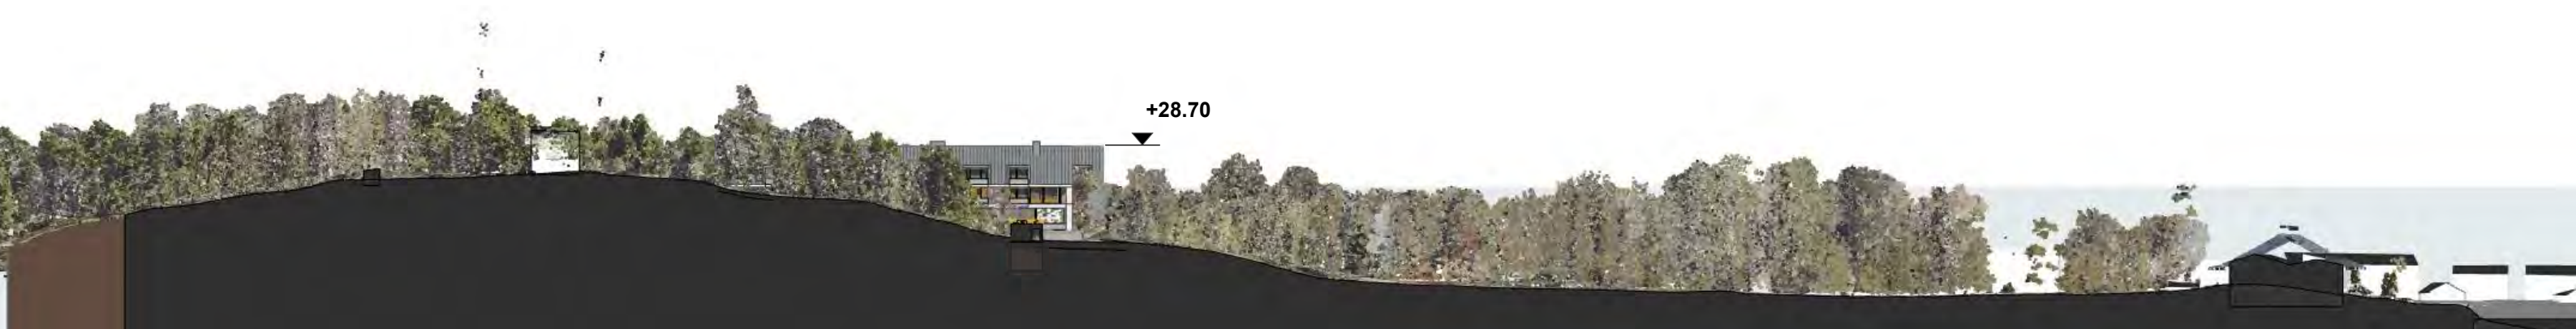

PISTEPILVI NUNNALAHDEN SUUNTAAN

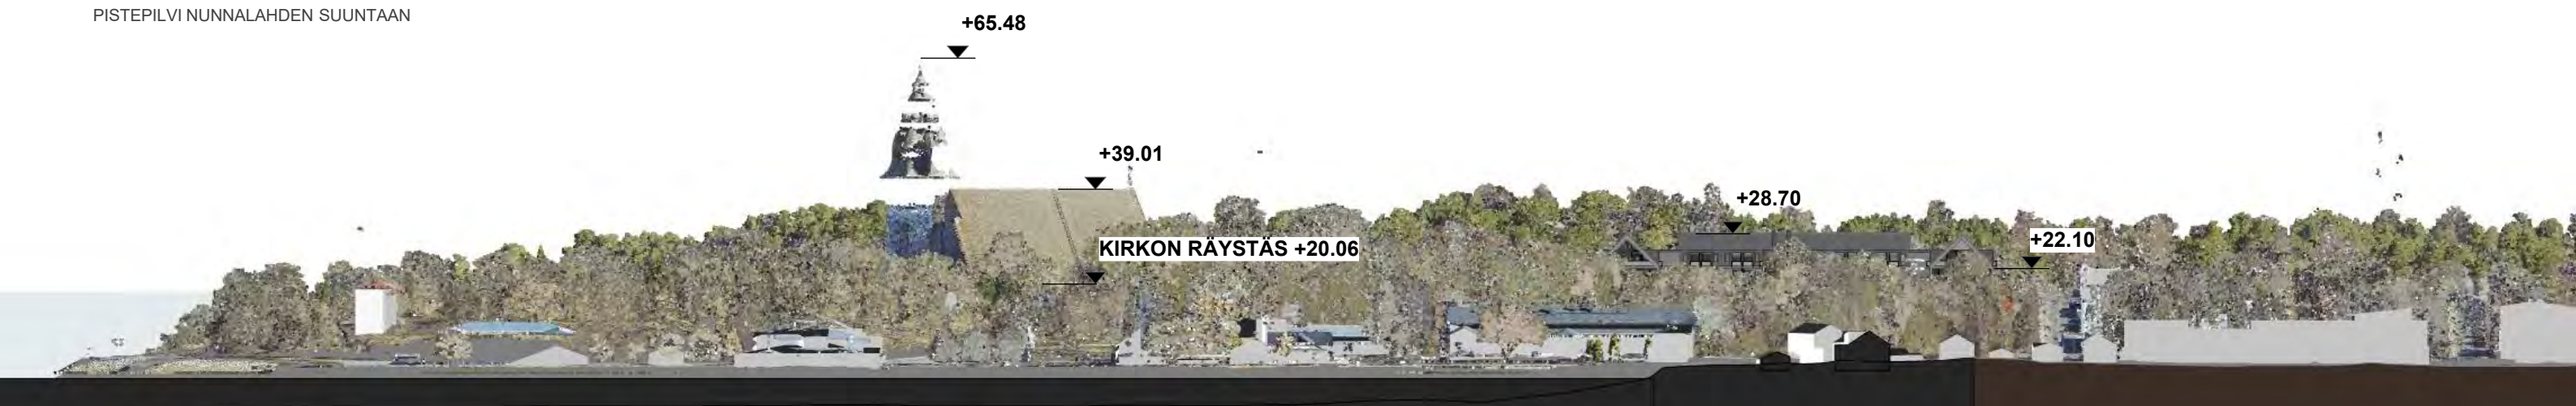

PISTEPILVI MERELTÄ



