


Kultaranta resort Hotel

Kultaranta, Naantali

03.03.2025 Viitesuunnitelma

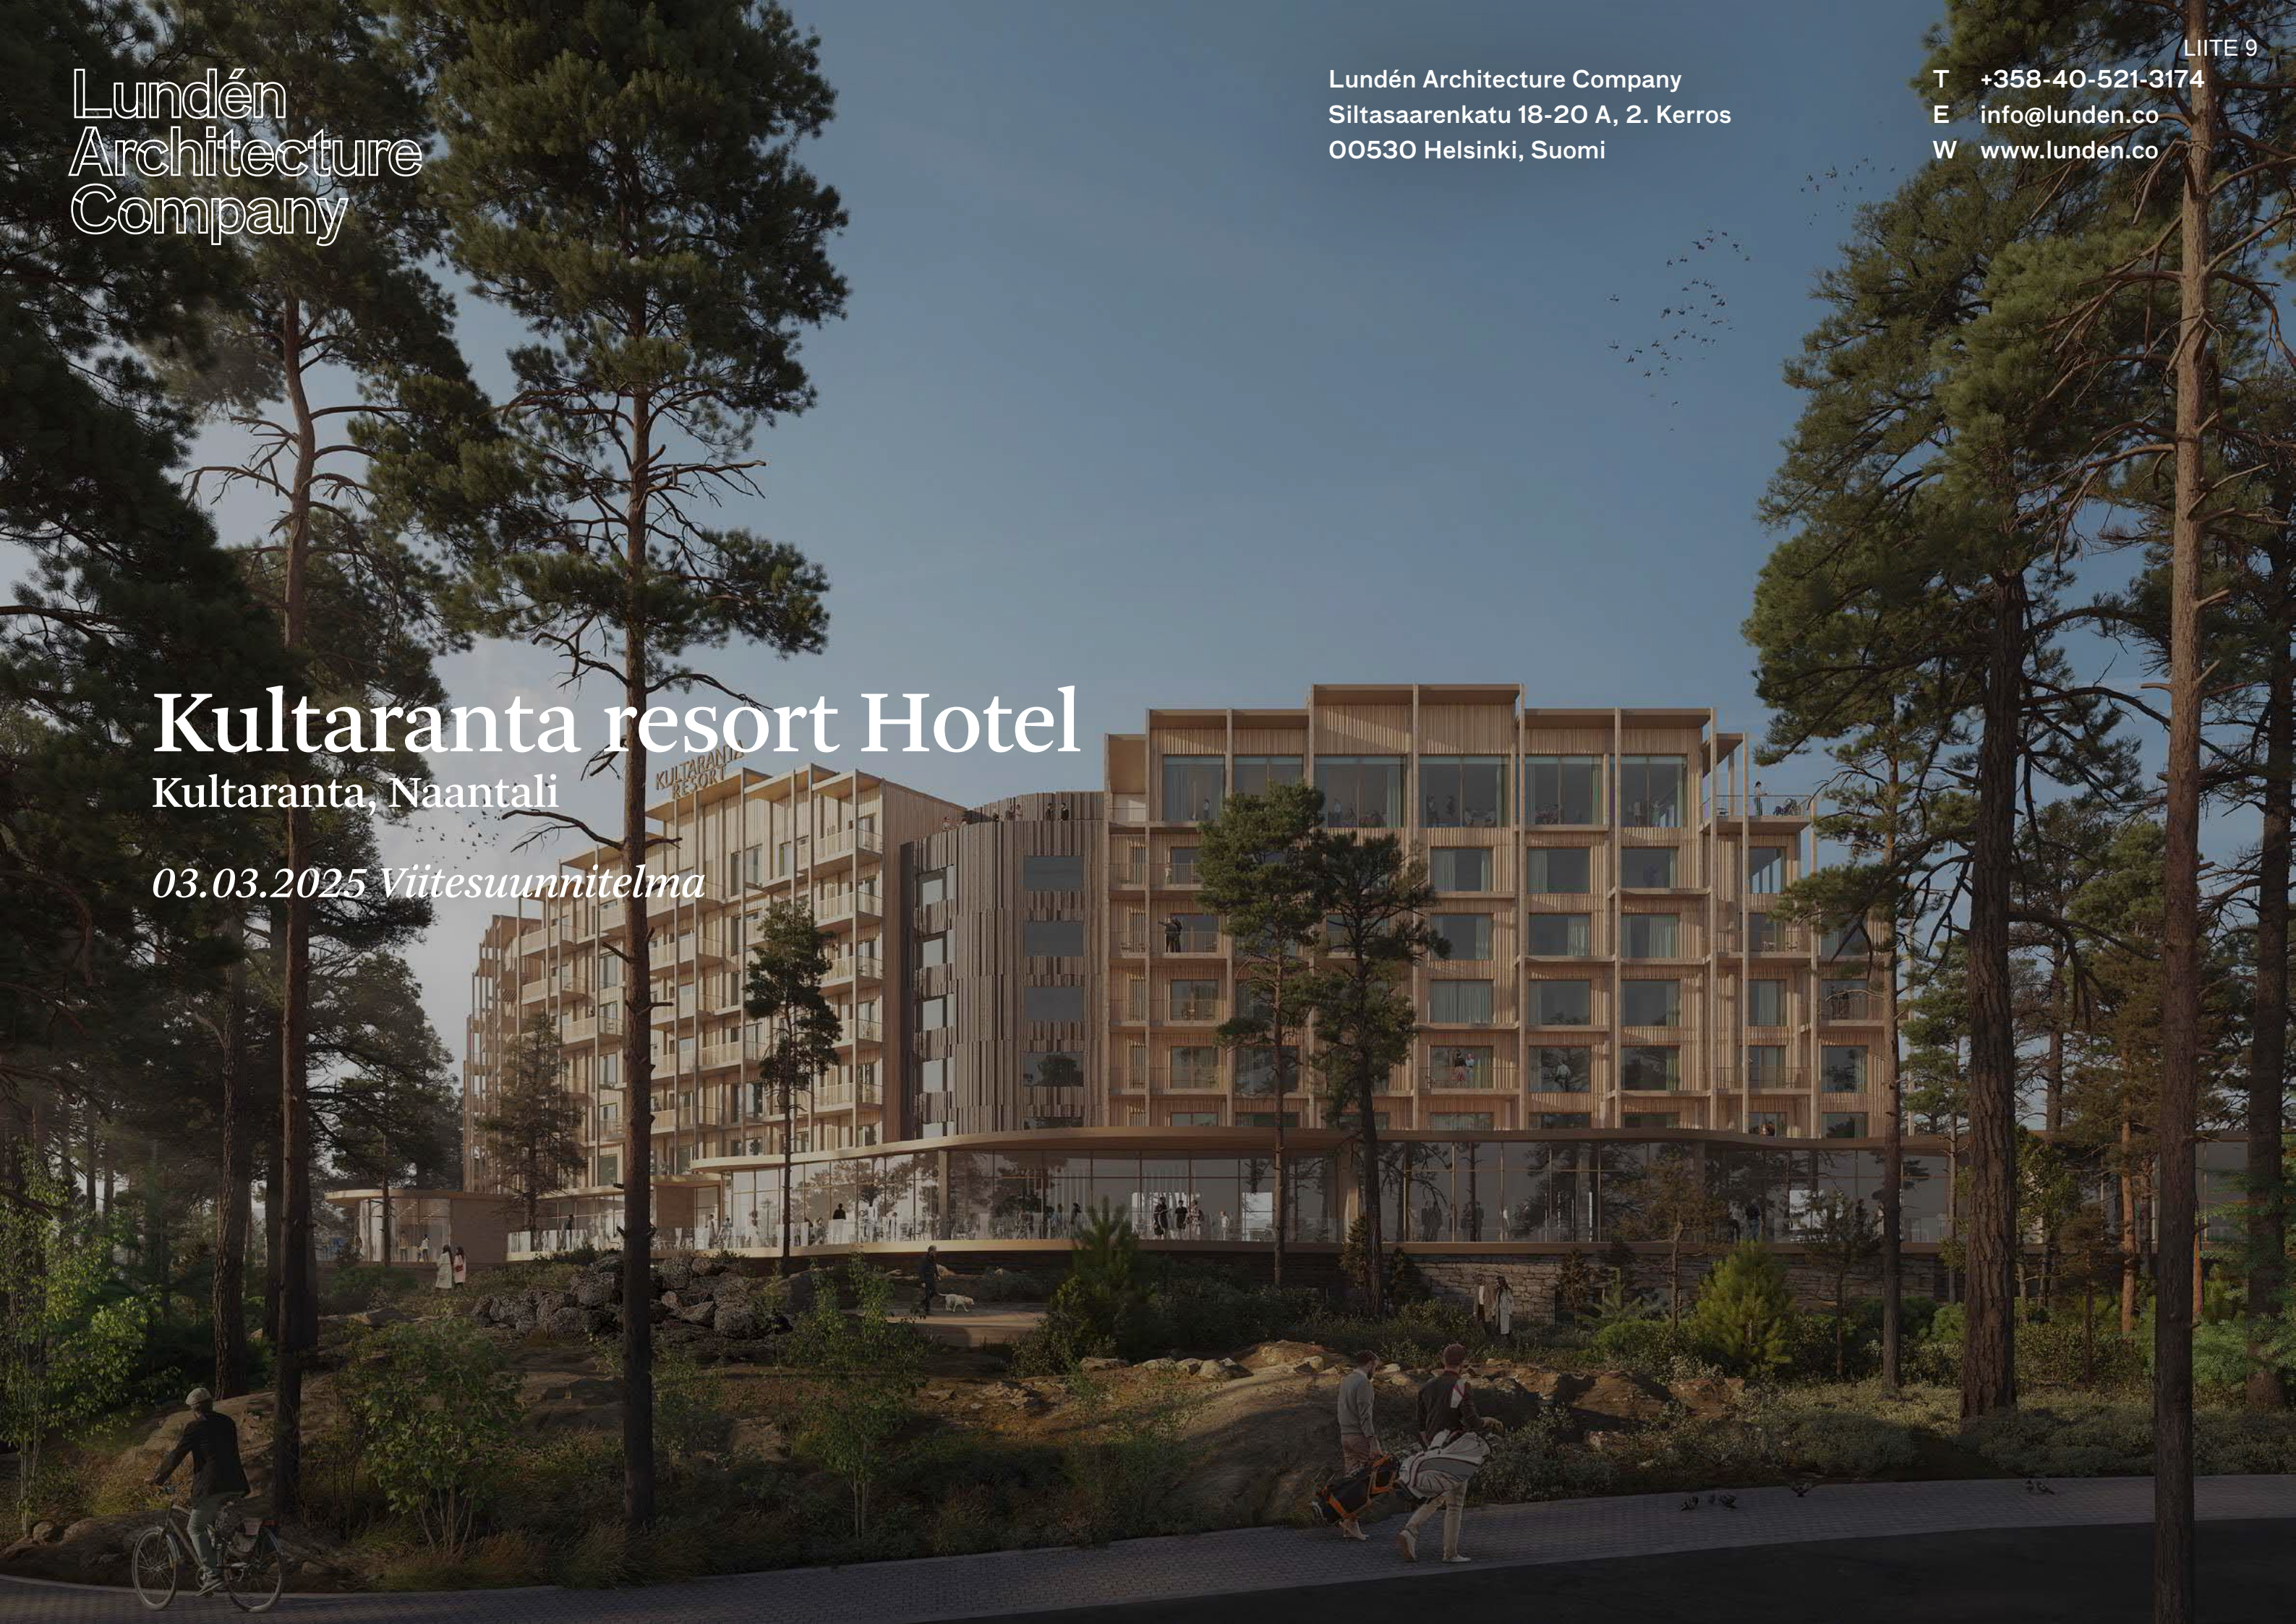

Asemapiirustus 1:500







Kylpyterassi
Palju (kylpytynnyri),
ulkoporeallas.

Kuntoterassi
Pieni ulkokuntosali.

Joogaterassi
Avoin tila. Riippu-
keinut, meditaatio ja
oleskelu.

Nuotioterassi
Nuotio, atrium, moni-
käyttö, tähtien katselu ja
tarinan kerronta.

Puumajat
Terasseja useassa tasossa, riip-
pukeinut ja hengailu.

Metsäpaviljonki
Kokkaustunnit, ulkoko-
koushuone, suojassa säältä.



Raunaisa reitti

Elämysreitti


Leikkiterassi
Ulkopelit, mölkky, keinut.
Sosiaaliset kohtaamiset.
Puurunkojen hyödyntämi-
nen.

Sisäänkäynnin terassi
Istuimet. Levähdyspaikka
portaiden varrella.

Tietoterassi
Tiedotus, tarkkailu ja
luonnosta oppiminen.





Toiminnalliset reitit

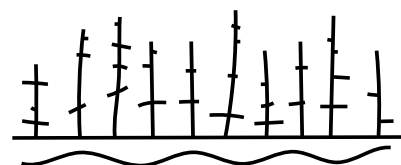

Kultaranta Resort

Leikkaukset 1:200

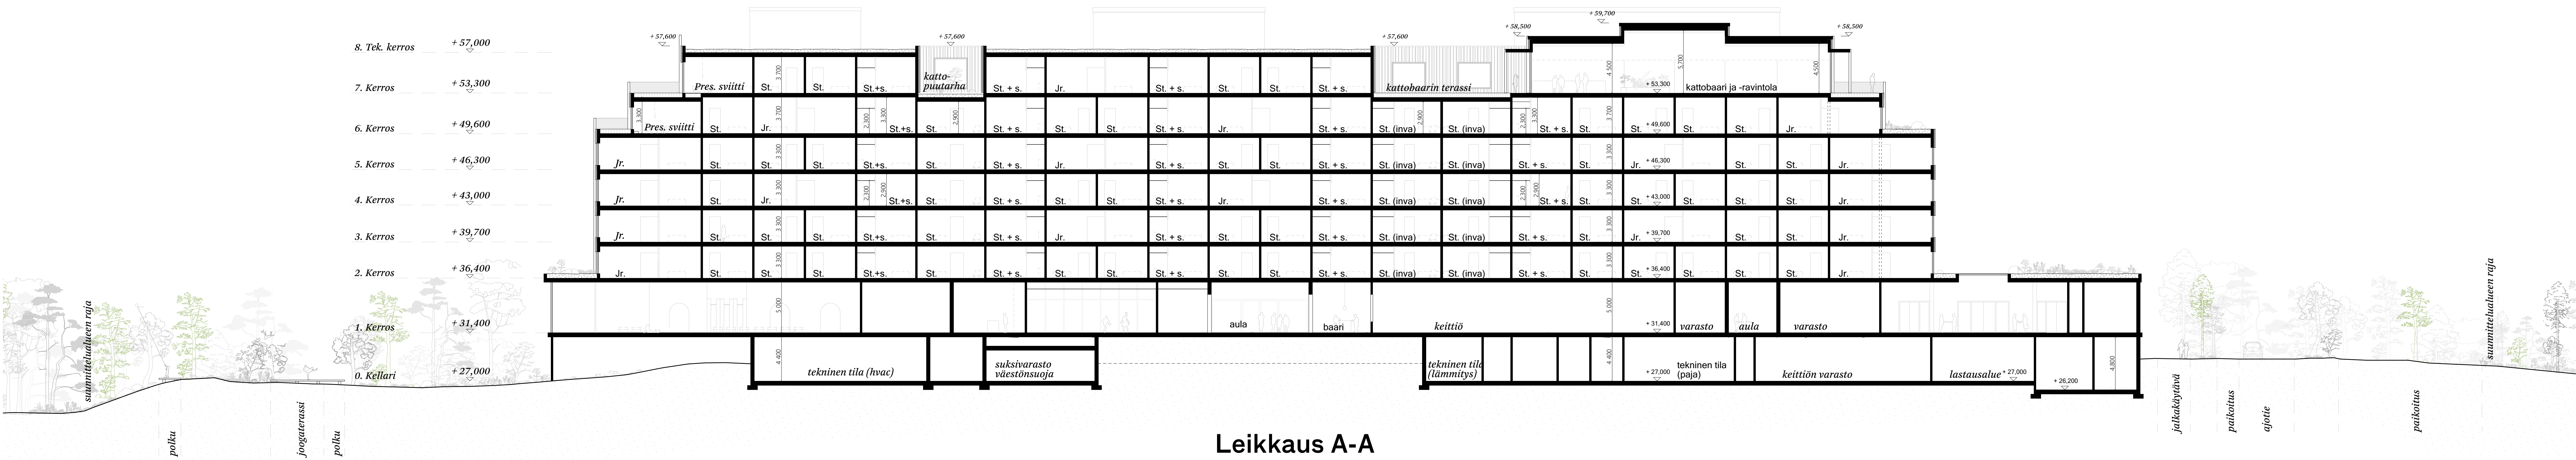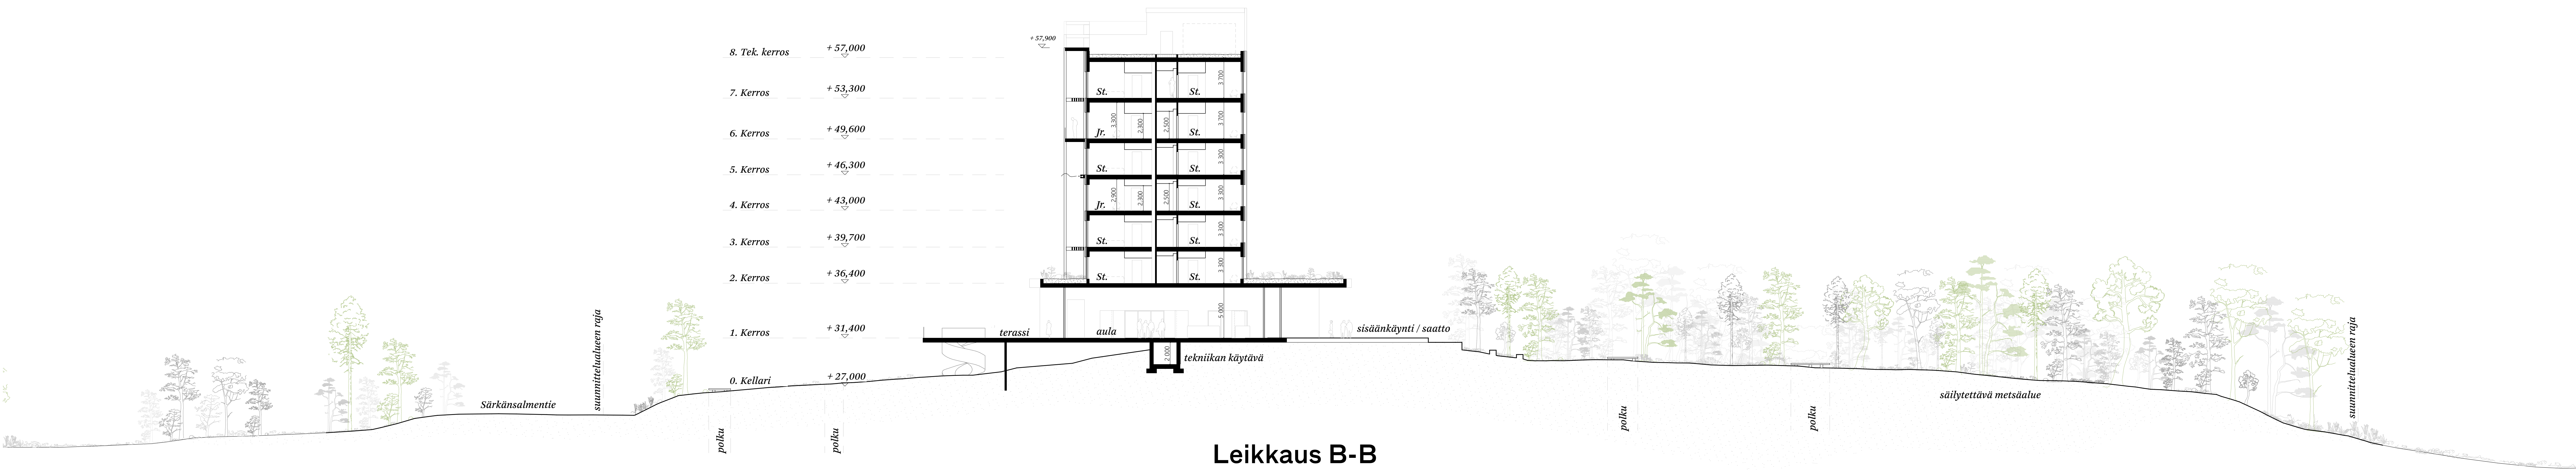

Julkisivut 1:200



Viitesuunnitelma

Julkisivumateriaalit


- 1_Vaalea puuverhous (lomalaudatus)
- 2_Vaalea puuverhous (rimoitus kylpyhuoneiden ikkunoiden, poistumistien portaiden ja pohjoisten parvekkeiden edessä)
- 3_Tumma puuverhous
- 4_Betoni
- 5_Luonnonkiviverhous paikallisesta kivistä
- 6_Laatat, pilarit, pergolat, parvekkeet: viimeistely tarkentuu, vastaa vaaleaa puuverhousta
- 7_Ikkunat maalatuilla karmeilla. Karmit samaa sävyä laattojen, pilareiden jne. kanssa.
- 8_Ikkunat maalatuilla karmeilla. Karmit samaa sävyä tumman puuverhouksen kanssa.
- 9_Lasijulkisivu, puiset keskitummat karmit.
- 10_Metalliverkko, samaa sävyä betonin kanssa.



Kultaranta Resort

Julkisivumateriaalit

- 1_Vaalea puuverhous (lomalaudatus)
- 2_Vaalea puuverhous (rimoitus kylpyhuoneiden ikkunoiden, poistumistien portaiden ja pohjoisten parvekkeiden edessä)
- 3_Tumma puuverhous
- 4_Betoni
- 5_Luonnonkiviverhous paikallisesta kivistä
- 6_Laatat, pilarit, pergolat, parvekkeet: viimeistely tarkentuu, vastaa vaaleaa puuverhousta
- 7_Ikkunat maalatulla karmeilla. Karmit samaa sävyä laattojen, pilareiden jne. kanssa.
- 8_Ikkunat maalatulla karmeilla. Karmit samaa sävyä tumman puuverhouksen kanssa.
- 9_Lasijulkisivu, puiset keskitummat karmit.
- 10_Metalliverkko, samaa sävyä betonin kanssa.

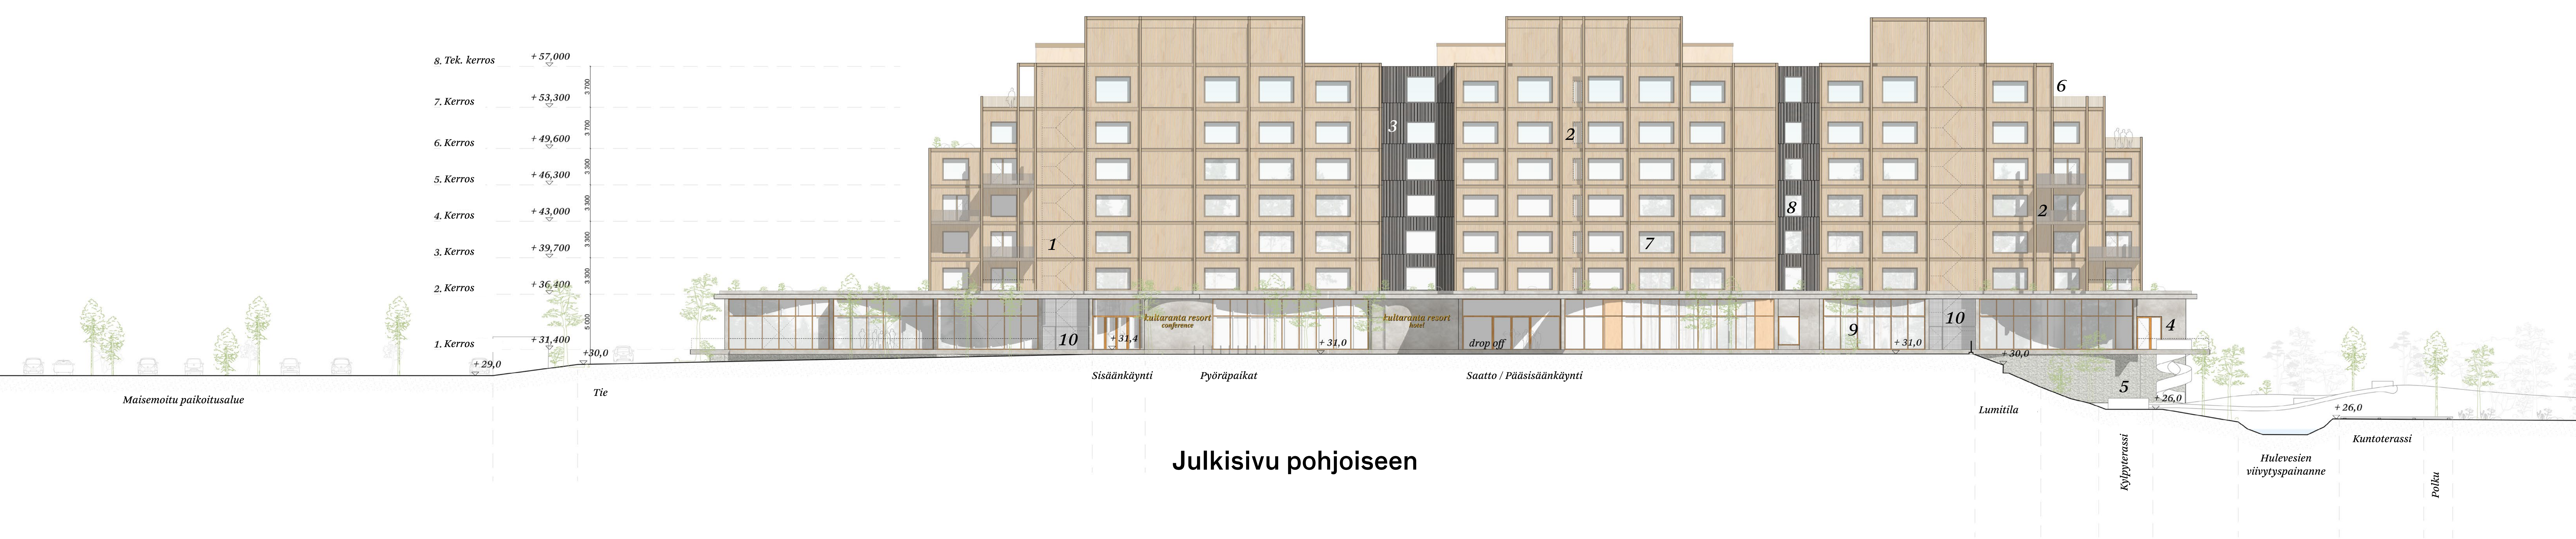

Kultaranta Resort



Julkisivu itään ja pohjoiseen, 1:200

20.12.2024
KUL-CD-ARC-Z-DWE-4002-A_North and east elevations

Lundén Architecture Company

Kiitos!
Merci!