


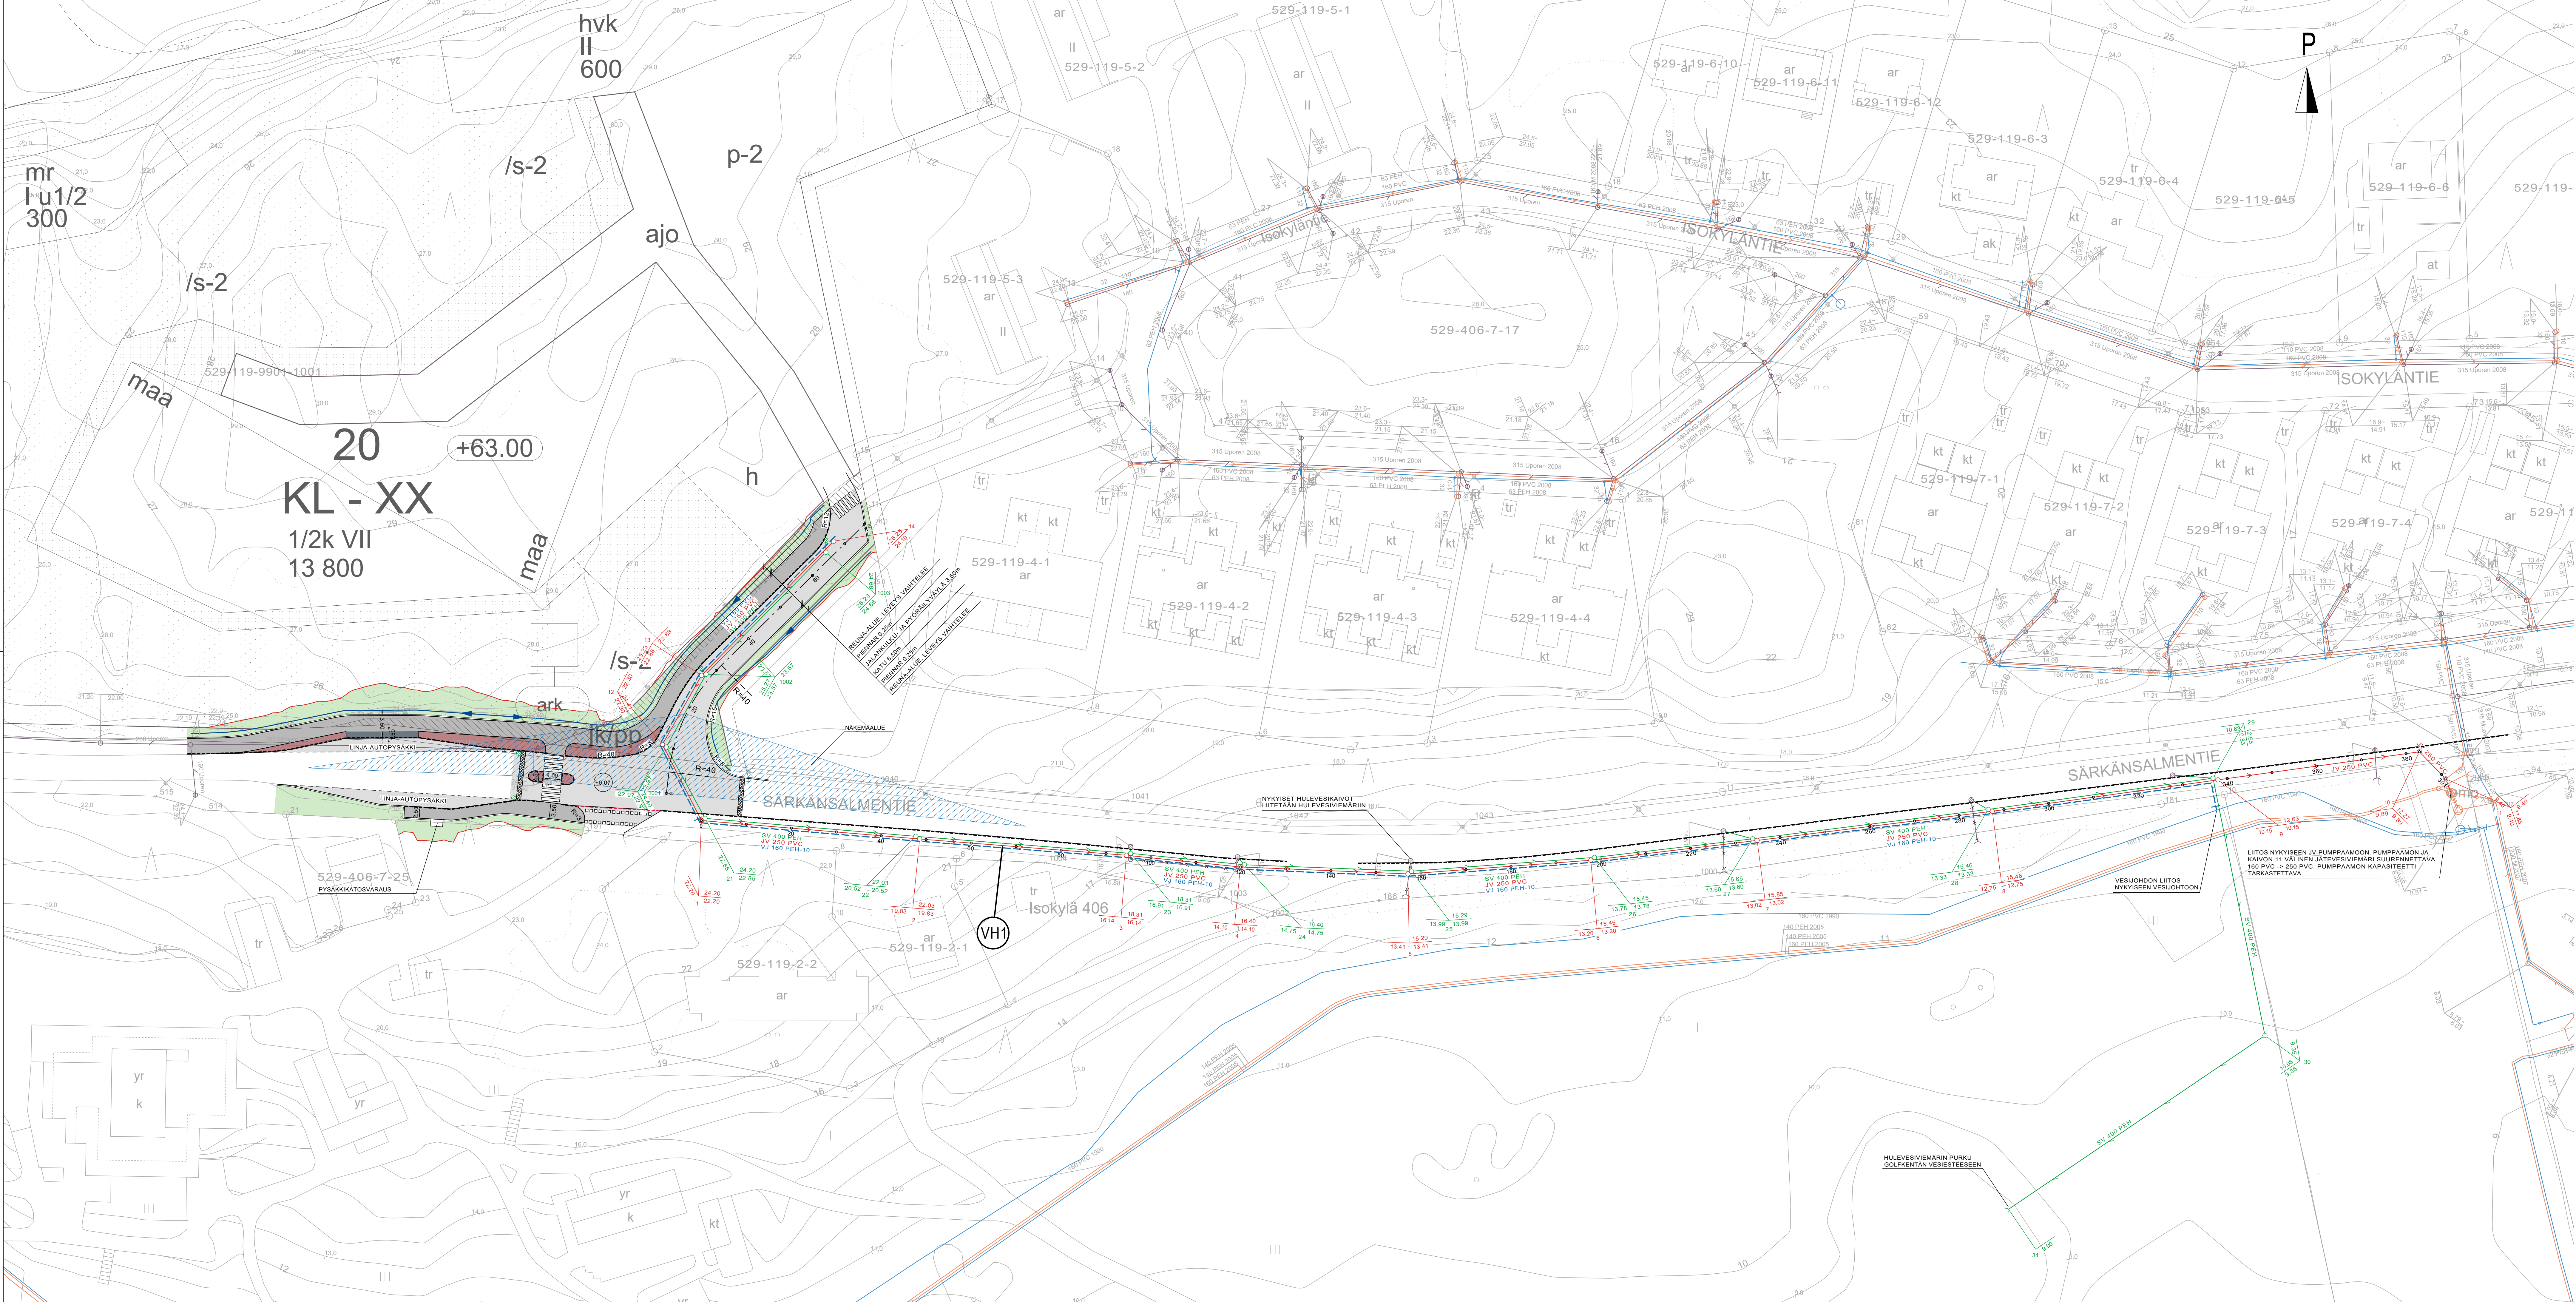

MERKINTÖJEN SELITYKSET:

- SUUNNITELTU KATU, ASFALTTI
- SUUNNITELTU JALANKULKU- JA PYÖRÄILYVÄYLÄ, ASFALTTI
- SUUNNITELTU BETONIKIVEYS
- SUUNNITELTU BETONIKIVEYS (PYSÄKIN POISTUMISTILA)
- SUUNNITELTU VIHREALUE, NURMIKKO
- SUUNNITELTU REUNATUKI
- SUUNNITELTU MADALLETTU REUNATUKI
- OJAN / PAINANTEEN POHJA JA VIRTAAUSSUUNTA
- OJALUIKAN ULKOREUNA
- SUUNNITELTU HULEVESIVIAMÄRI, TARKASTUSKAIVO JA HULEVESIKAIVO
- NYKYINEN HULEVESIVIAMÄRI, TARKASTUSKAIVO JA HULEVESIKAIVO
- KÄYTÖSTÄ POISTETTAVA HULEVESIVIAMÄRI
- SUUNNITELTU JÄTEVESIVIAMÄRI JA TARKASTUSKAIVO
- NYKYINEN JÄTEVESIVIAMÄRI JA TARKASTUSKAIVO
- NYKYINEN PAINEVIAMÄRI
- SUUNNITELTU VESIJOHTO JA SUKUVENTTIILI
- JOHTOKARTAN MUKAINEN VESIJOHDON RUNKOVENTTIILI JA RUNKOVESIJOHTO

Korvausvastuu Korvauksen nim ja osoite NAANTALIN KAUPUNKI Kultaranta Resort hotellin asemakaava- alueen kunnallistekniikka		Korvausvastuu Korvauksen sisältö Yleissuunnitelmakartta		MITTAKAAVA 1:500
SWECO Naantali	M. Soderholm M. Hannuksela 27.5.2025	TEOSTO		
		SUUNNITTELIJA TKA	TYÖNÖ 25020099	PIIRUSTUKSEN Y-01