


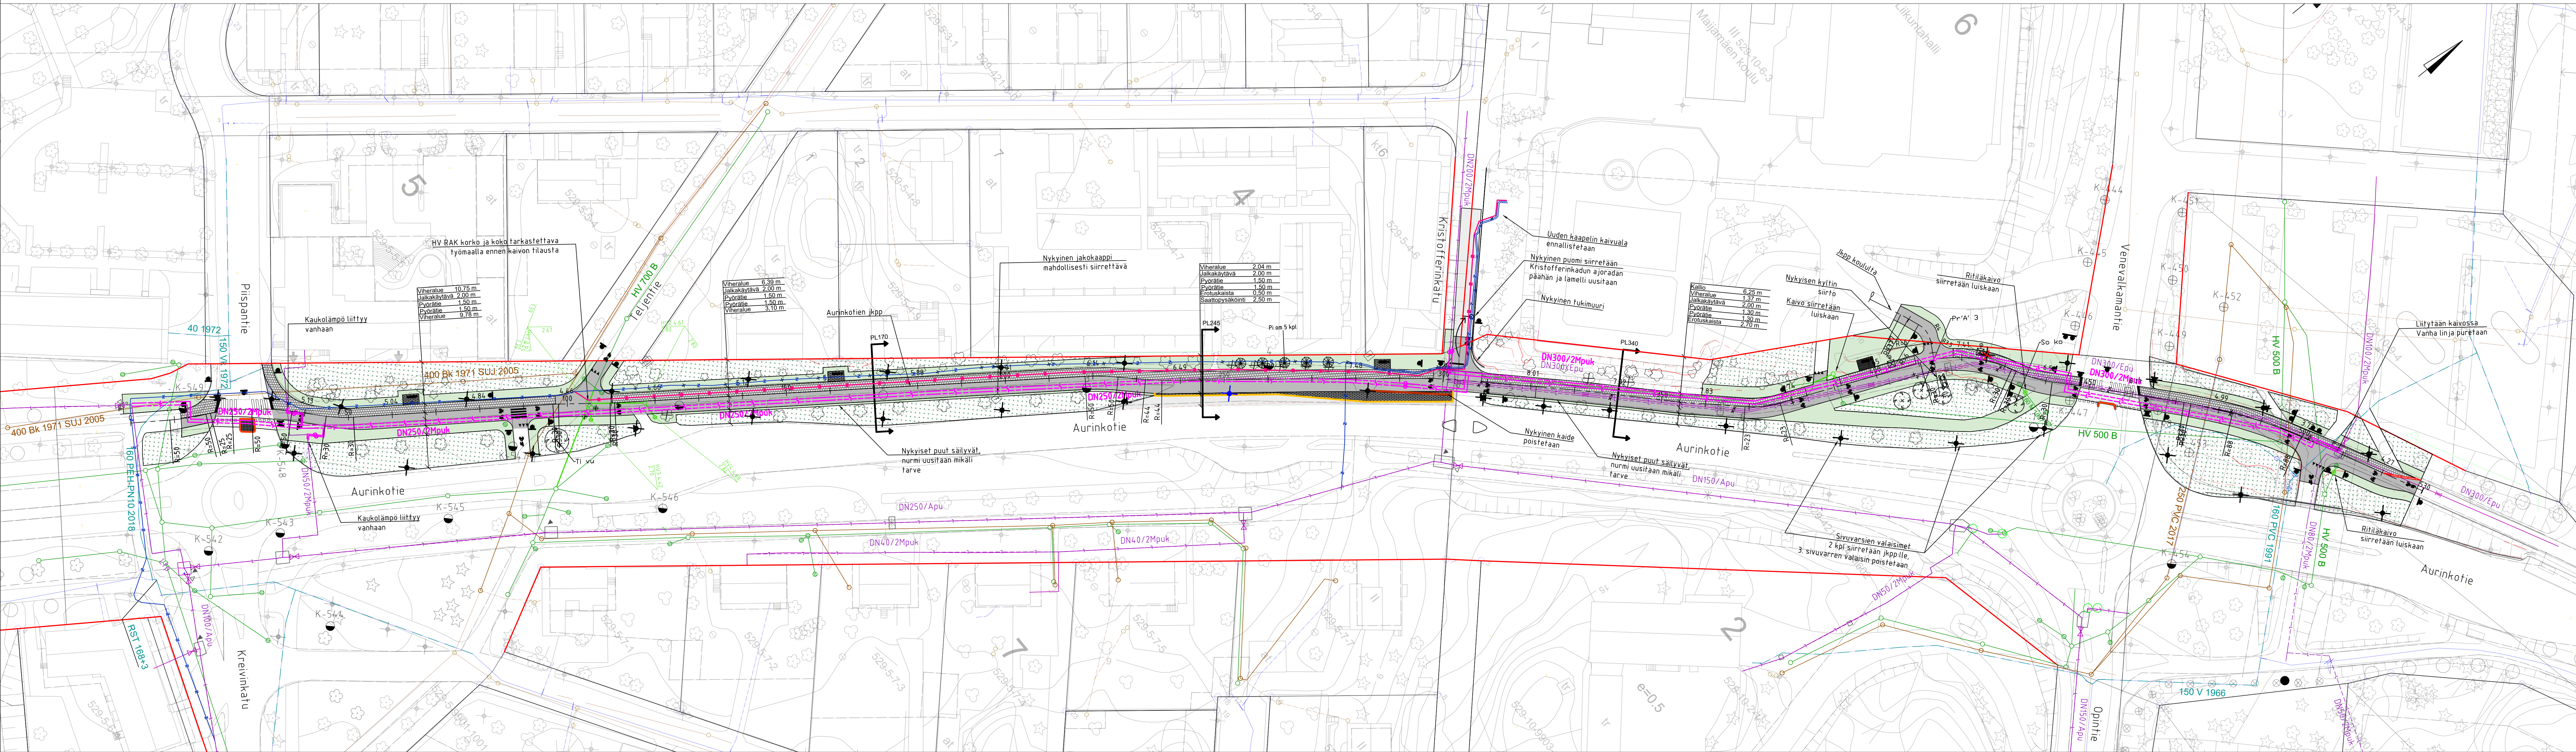

Merkintöjen selitteet

- katualueenraja
- reunatuki, graniitti, näkyvä osuus 12 cm
- reunatuki, betoni, näkyvä osuus 3 cm
- pyöräilyväylä, asfaltti
- asfaltin uusiminen
- jalkakäytävä, harmaa betonilaatta 298x298x80
- Kartanokivi, harmaa 278x138x80
- Kartanokivi, valkoinen, 278x138x80
- iso noppakivi, harmaa 140x140x140
- perinnekivi 115x115x80
- uusittava nurmi
- säilytettävä nurmi
- uusi kaukolämpölinja
- uusi venttiili-kaivo
- uusi 20 kV:n kaapelilinja
- uusi hulevesiviemäri
- uusi huleveden tarkastus-kaivo, ritiläkaivo
- hulevesiviemäri, rakennettu
- jätevesiviemäri, rakennettu
- vesijohto, rakennettu
- kaukolämpö, rakennettu
- 20 kV keskjännitekaapeli, rakennettu
- nykyinen kaide
- säilytettävä lehtipuu, havupuu, pensas
- poistettava lehtipuu, havupuu, yhteensä 12 kpl
- istutettava lehtipuu
- istutettava havupuu
- betonikiviverhous, Kartanokivi harmaa (278x138x80) -penkin ja roska-astian asennus Penkin asennusperiaatteen mukaan
- säilytettävä / poistettava / siirrettävä valaisin
- uusi valaisin
- nykyinen jakokaappi

KASVILUETTELO					
Merkintä	Laji	Nimi	Taimikoko	Kpl	Istutusetäisyys
Pr 'A'	Prunus 'Accolade'	kevätsuudelmakirsikka	8-10	4	
So ko	Sorbus koehneana	helmipihlaja, rungollinen	8-10	1	
Ti vu	Tilia vulgaris	puistolehmus	16-18	1	
Pi om	Picea omorika	serbiankuusi	200-250	5	5 m

Naantali

Kohde:
Aurinkotien jkkp
Naantalien kaupunki

Piirustuksen sisältö:
Asemapiirustus

Mittakaava:
1:500

Rakennussuunnitelma

Suunnittelija:
O. Tiitinen

Tarkastaja:
A. Holmberg

Päiväys:
12.2.2026

Tasokoordinaatisto / Korkeusjärjestelmä:
ETRS-GK23 / N2000

Hyväksyjä:
A. Muhonen

Työnnumero:
101021713-011

Lehti:

AFRY

AFRY Finland Oy
Voimatonkatu 13
20100 Turku
Puh. 010 331
etunimi.sukunimi@afry.com

TKA 101

Muutos: