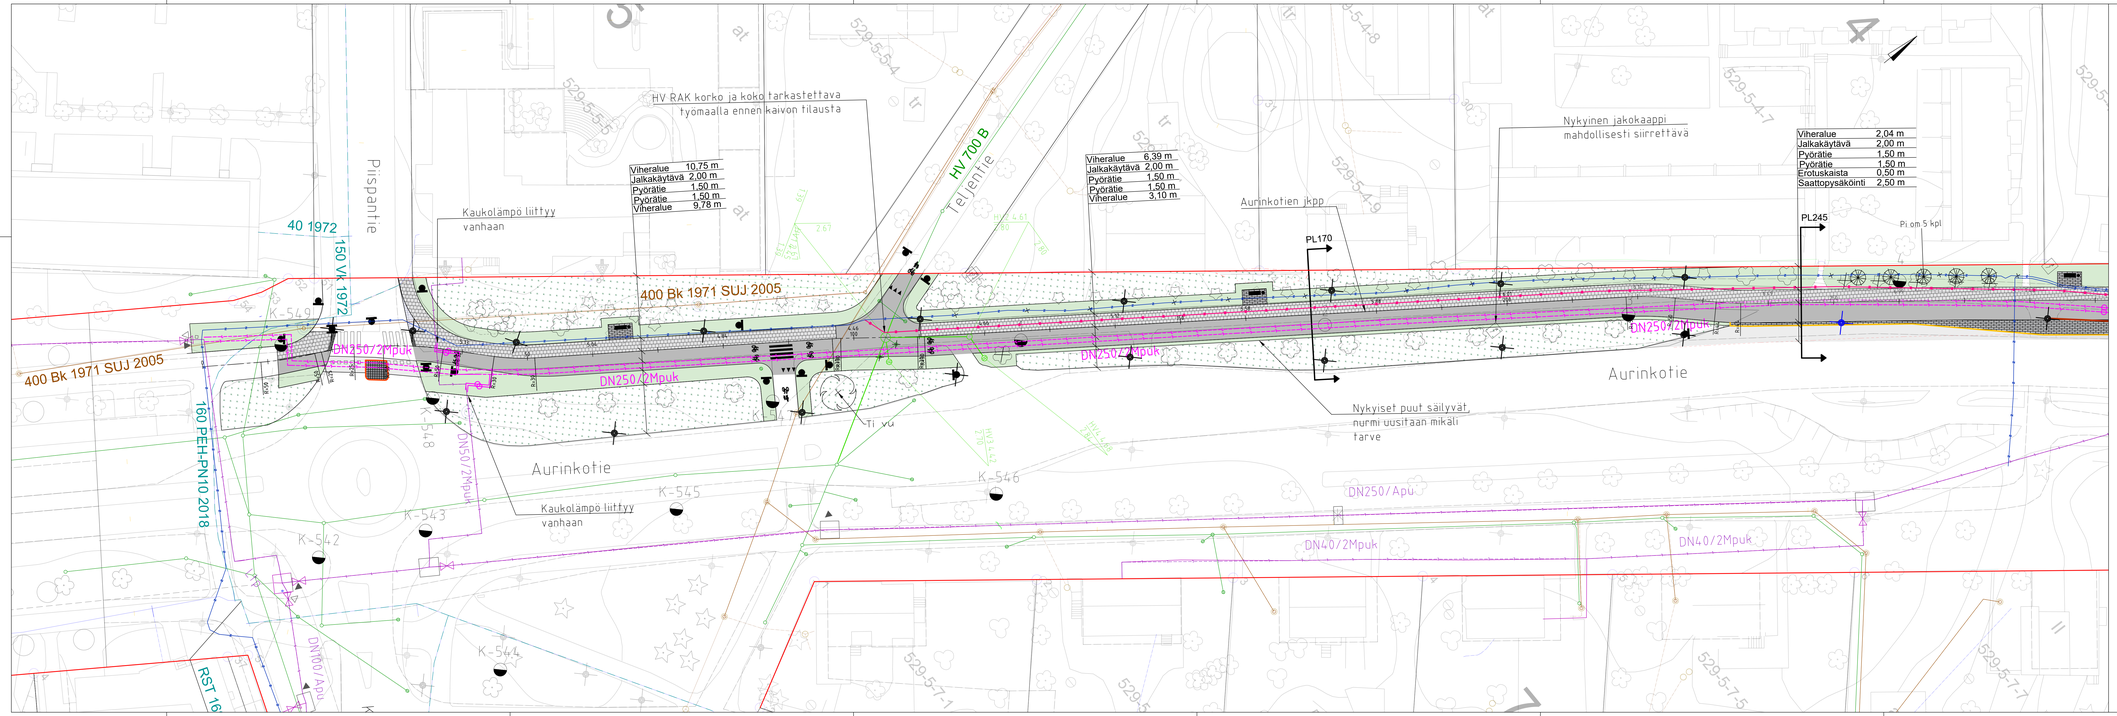
HV RAK korko ja koko tarkastettava
työmaalla ennen kaivon tilausta
Viheralue 10,75 m
Jalkakäytävä 2,00 m
Pyöratie 1,50 m
Pyöratie 1,50 m
Viheralue 9,78 m
Viheralue 6,39 m
Jalkakäytävä 2,00 m
Pyöratie 1,50 m
Pyöratie 1,50 m
Viheralue 3,10 m
Viheralue 2,04 m
Jalkakäytävä 2,00 m
Pyöratie 1,50 m
Pyöratie 1,50 m
Erotuskaista 0,50 m
Saattopysäköinti 2,50 m
Nykyinen jakokaappi
mahdollisesti siirrettävä
Aurinkotien jkpp
PL170
PL245
Pi.om 5 kpl
Kaukolämpö liittyy
vanhaan
Pispantie
Teljentie
HV 700 B
40 1972
150 Vk 1972
400 Bk 1971 SUJ 2005
160 PEH-PN10 2018
RST 16
DN250/2Mpuk
DN50/2Mpuk
DN100/Apu
DN250/Apu
DN40/2Mpuk
Ti vu
Aurinkotie
Nykyiset puut säilyvät,
nurmi uusitaan mikäli
tarve
K-549
K-548
K-543
K-542
K-545
K-546
K-544
529-5-54
529-5-55
529-5-48
529-5-47
529-5-49
529-5-57-1
529-5-57-5
529-5-57-7
