


Viheralue	2,04 m
Jalkakäytävä	2,00 m
Pyörätie	1,50 m
Pyörätie	1,50 m
Erotuskaista	0,50 m
Saattopysäköinti	2,50 m

PL245

Pi om 5 kpl

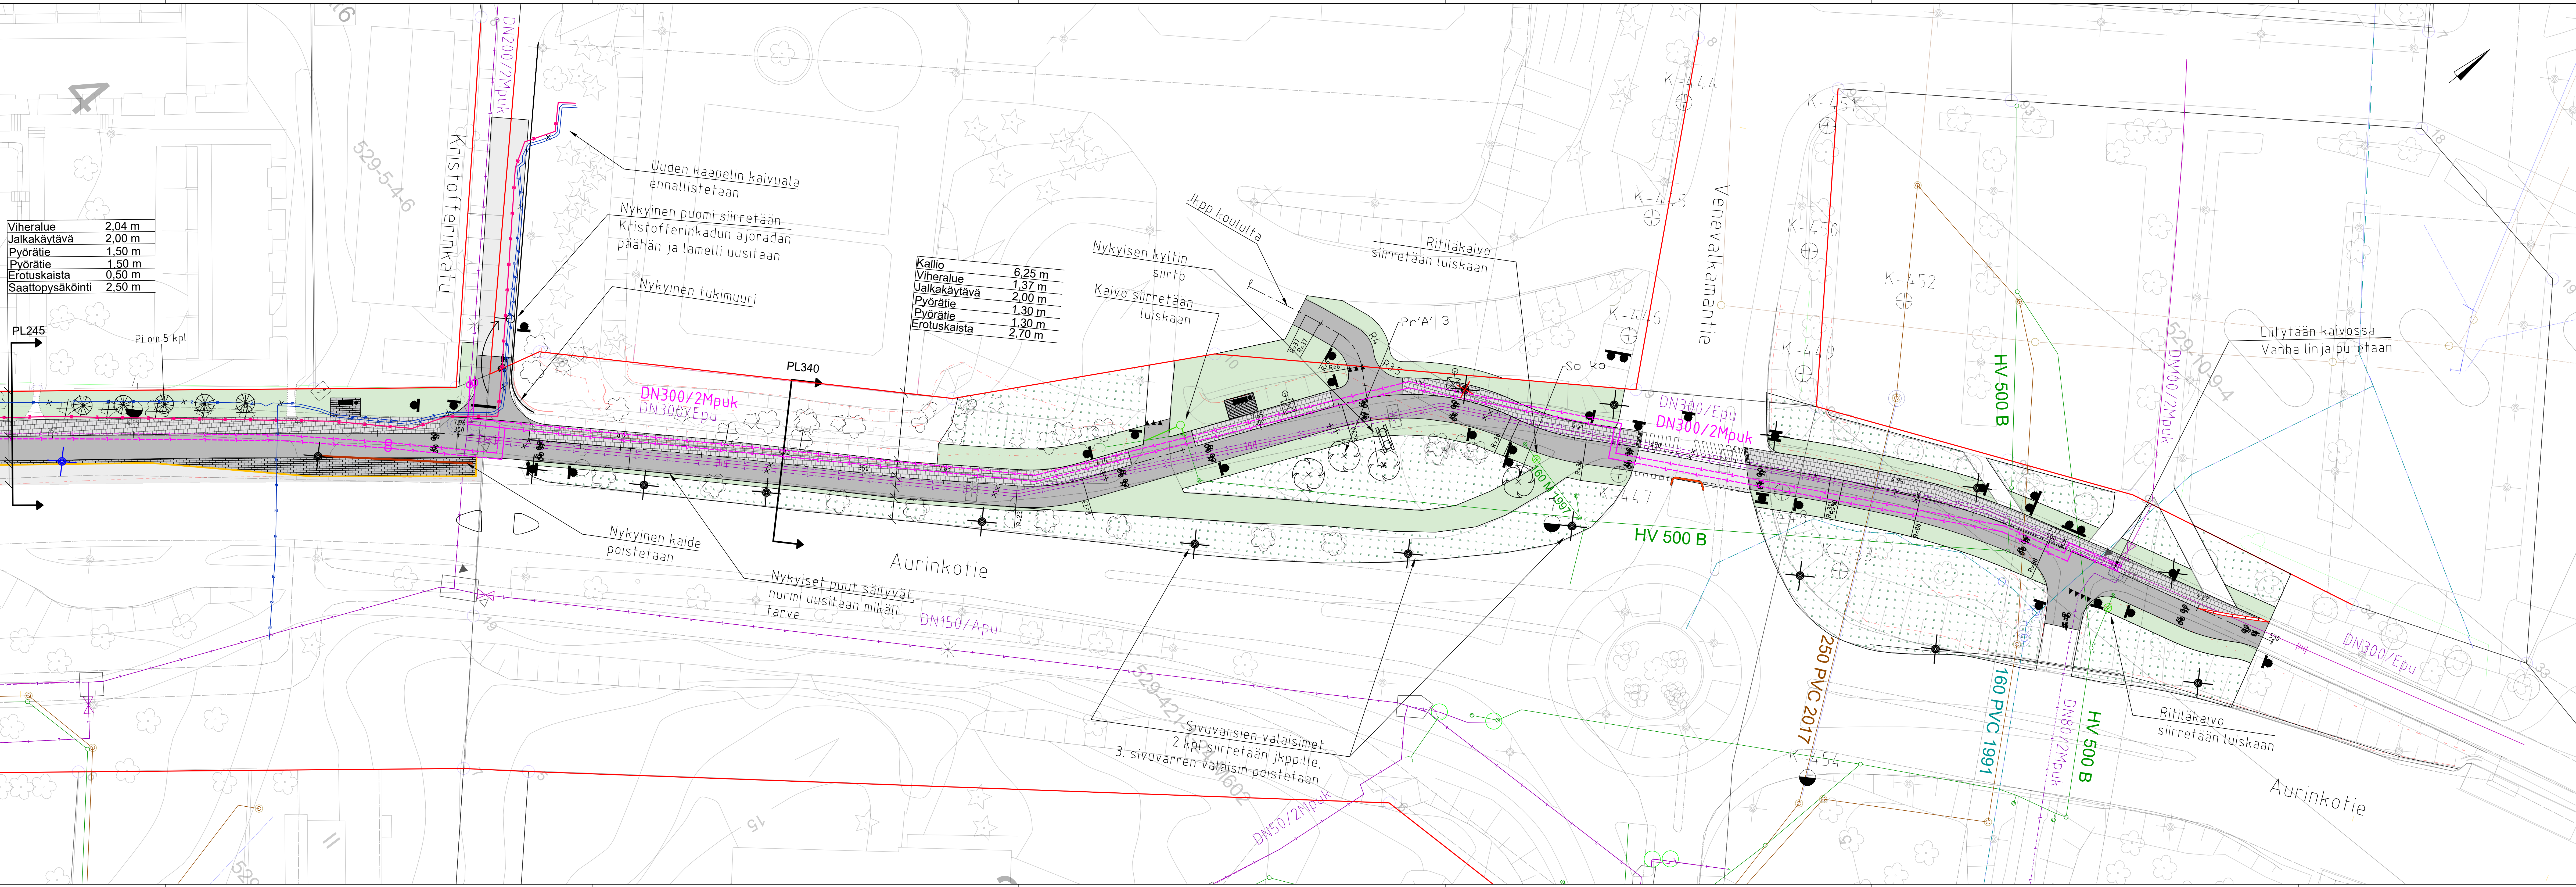

Merkintöjen selitteet

- katualueenraja

reunatuki, graniitti, näkyvä osuus 12 cm

reunatuki, betoni, näkyvä osuus 3 cm

pyöräilyväylä, asfaltti

asfaltin uusiminen

jalkakäytävä, harmaa betonilaatta 298x298x80

Kartanokivi, harmaa 278x138x80

Kartanokivi, valkoinen, 278x138x80

iso noppakivi, harmaa 140x140x140

perinnekivi 115x115x80

uusittava nurmi

säilytettävä nurmi

uusi kaukolämpölinja

uusi venttiiliakaivo

uusi 20 kV:n kaapelilinja

uusi hulevesiviemäri

uusi huleveden tarkastus-
kaivo, ritiläkaivo

hulevesiviemäri, rakennettu

jätevesiviemäri, rakennettu

vesijohto, rakennettu
- kaukolämpö, rakennettu

20 kV keskiännitekaapeli,
rakennettu

nykyinen kaide

säilytettävä lehtipuu,
havupuu, pensas

poistettava lehtipuu, havupuu,
yhteensä 12 kpl

istutettava lehtipuu

istutettava havupuu

betonikiviverhoaus, Kartanokivi
harmaa (278x138x80)
-penkin ja roska-astian asennus
Penkin asennusperiaatteen
mukaan

säilytettävä / poistettava /
siirrettävä valaisin

uusi valaisin

nykyinen jakokaappi

KASVILUETTELO

Merkintä	Laji	Nimi	Taimikoko	Kpl	Istutusetäisyys
Pr 'A'	Prunus 'Accolade'	kevätsuudelmakirsikka	8-10	4	
So ko	Sorbus koehneana	helmipihlaja, rungollinen	8-10	1	
Pi om	Picea omorika	serbiankuusi	200-250	5	5 m

Naantali

Kohde
Aurinkotien jkpp
Naantalissa kaupunki

Rakennussuunnitelma

Suunnittelija O. Tiitinen	Tarkastaja A. Holmberg	Päiväys 12.2.2026	Taustakoordinaatit / Kantoalue ETRS-GK23 / N2000
------------------------------	---------------------------	----------------------	---

Hyväksyjä
A. Muhonen

Työnumero
101021713-011

Suunnitelma
AFRY

Piirustuksen sisältö Asemapiirustus	Mittakaavat 1:250
--	----------------------

AFRY Finland Oy
Voimassaoloaika 1-3
20100 Turku
Puh. 010 3311
etunimi.sukunimi@afry.com

Työnumero
101021713-011

Suunnitelma
TKA

Piirustuksen
101-2

Muutos