


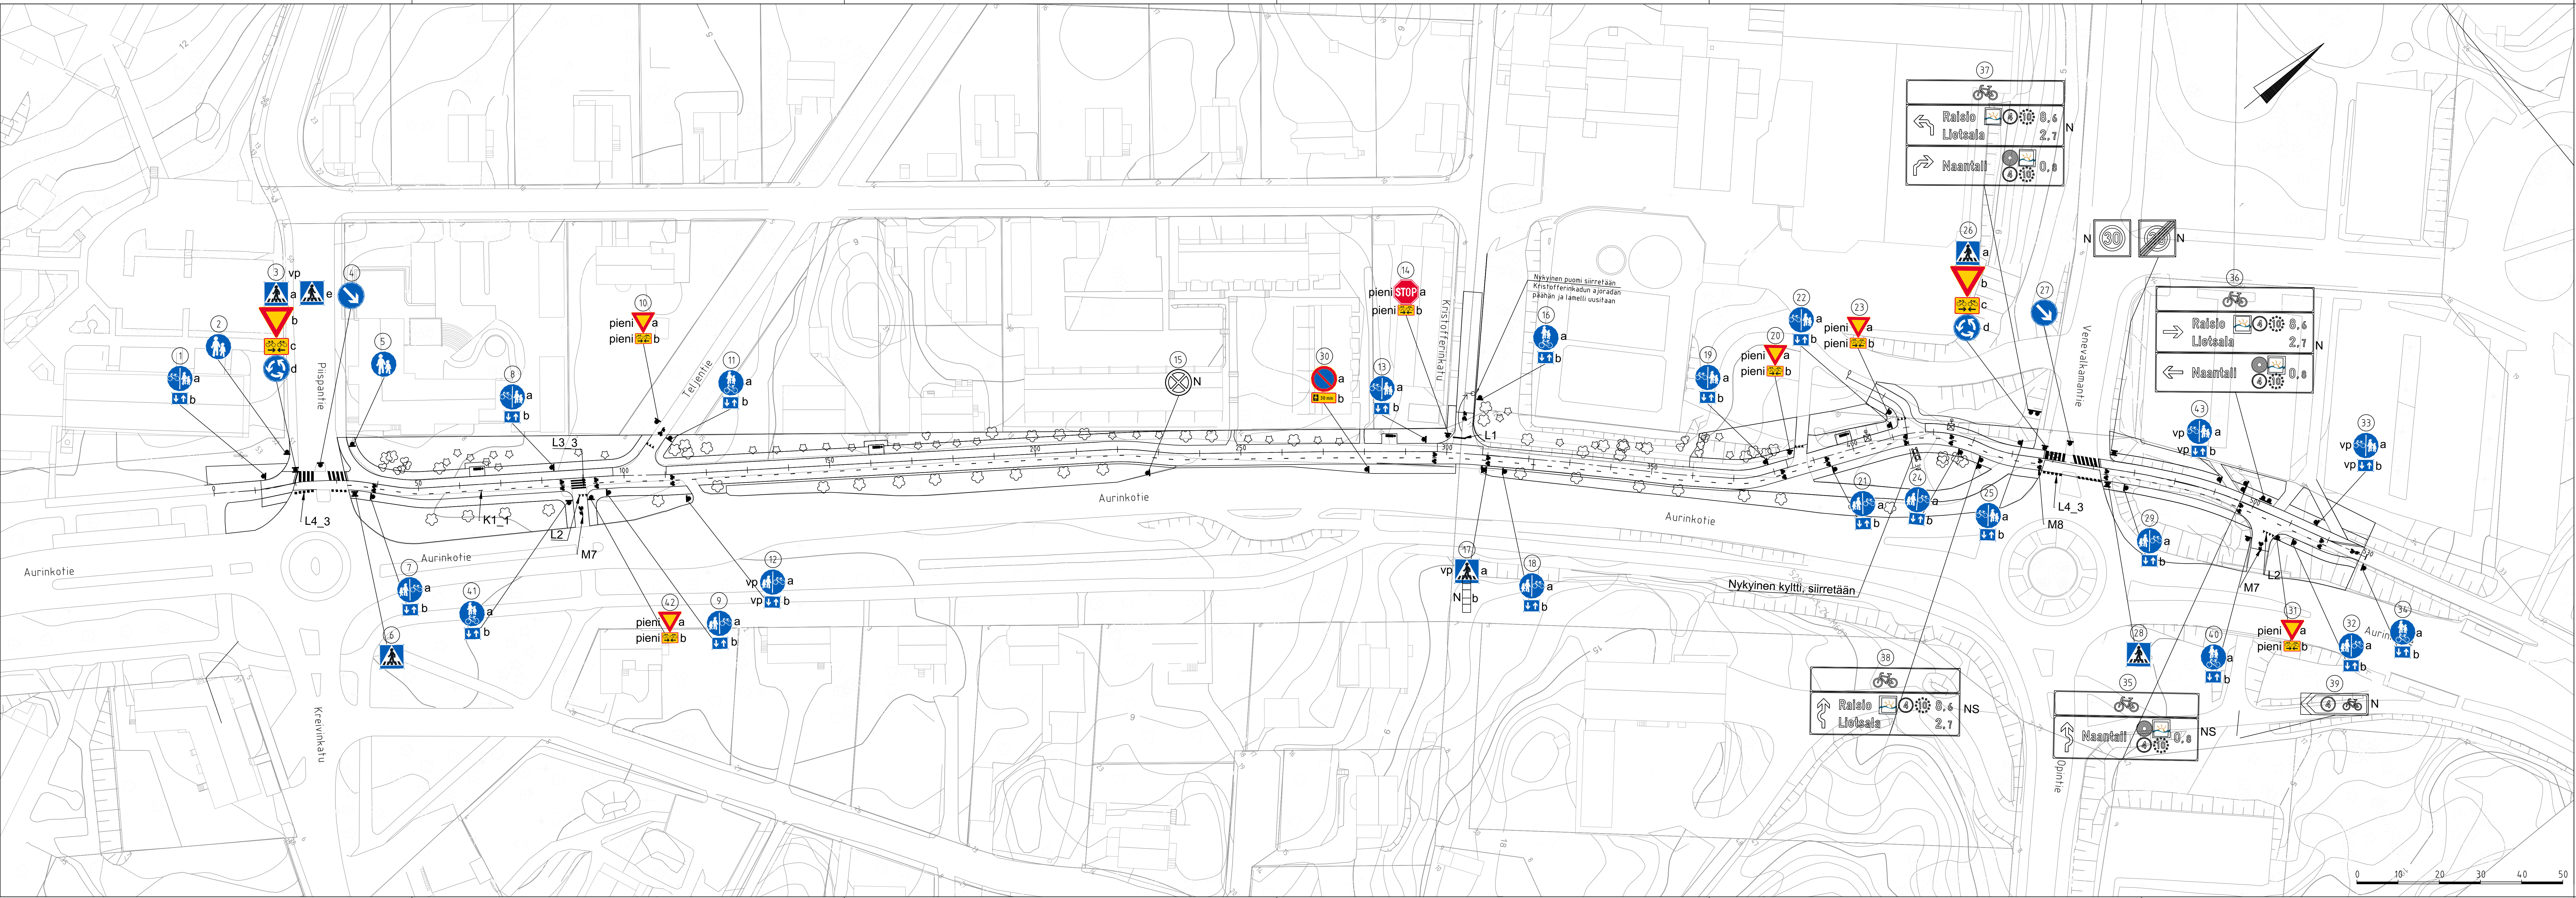

N Nykyinen, säilytetään
NS Nykyinen, siirretään

Kohde Aurinkotien jkpp Naantalissa kaupunki		Piirustuksen sisältö Liikenteenohjaussuunnitelma	Mittakaavat 1:500
Rakennussuunnitelma		Tasokoordinaatisto / Korkeusjärjestelmä ETRS-GK23 / N2000	
Suunnittelija T.Liljeblad	Tarkastaja W.Tuomola	Päiväys 12.2.2026	Työnnumero 101021713-011
Hyväksyjä A. Muhonen	Suunnitelma Päiväysnumero		Lehti Muutos
AFRY		AFRY Finland Oy Vesimieskatu 1-3 20100 Turku Puh. 010 311 etunimi.suuri@afry.com	
TKA 103		AURINKOTIEN_JKPP_RS_LIIKENTEENOHJAUS	