PITUUSLEIKKAUS Aurinkotien jkpp:
1:1000/1:100

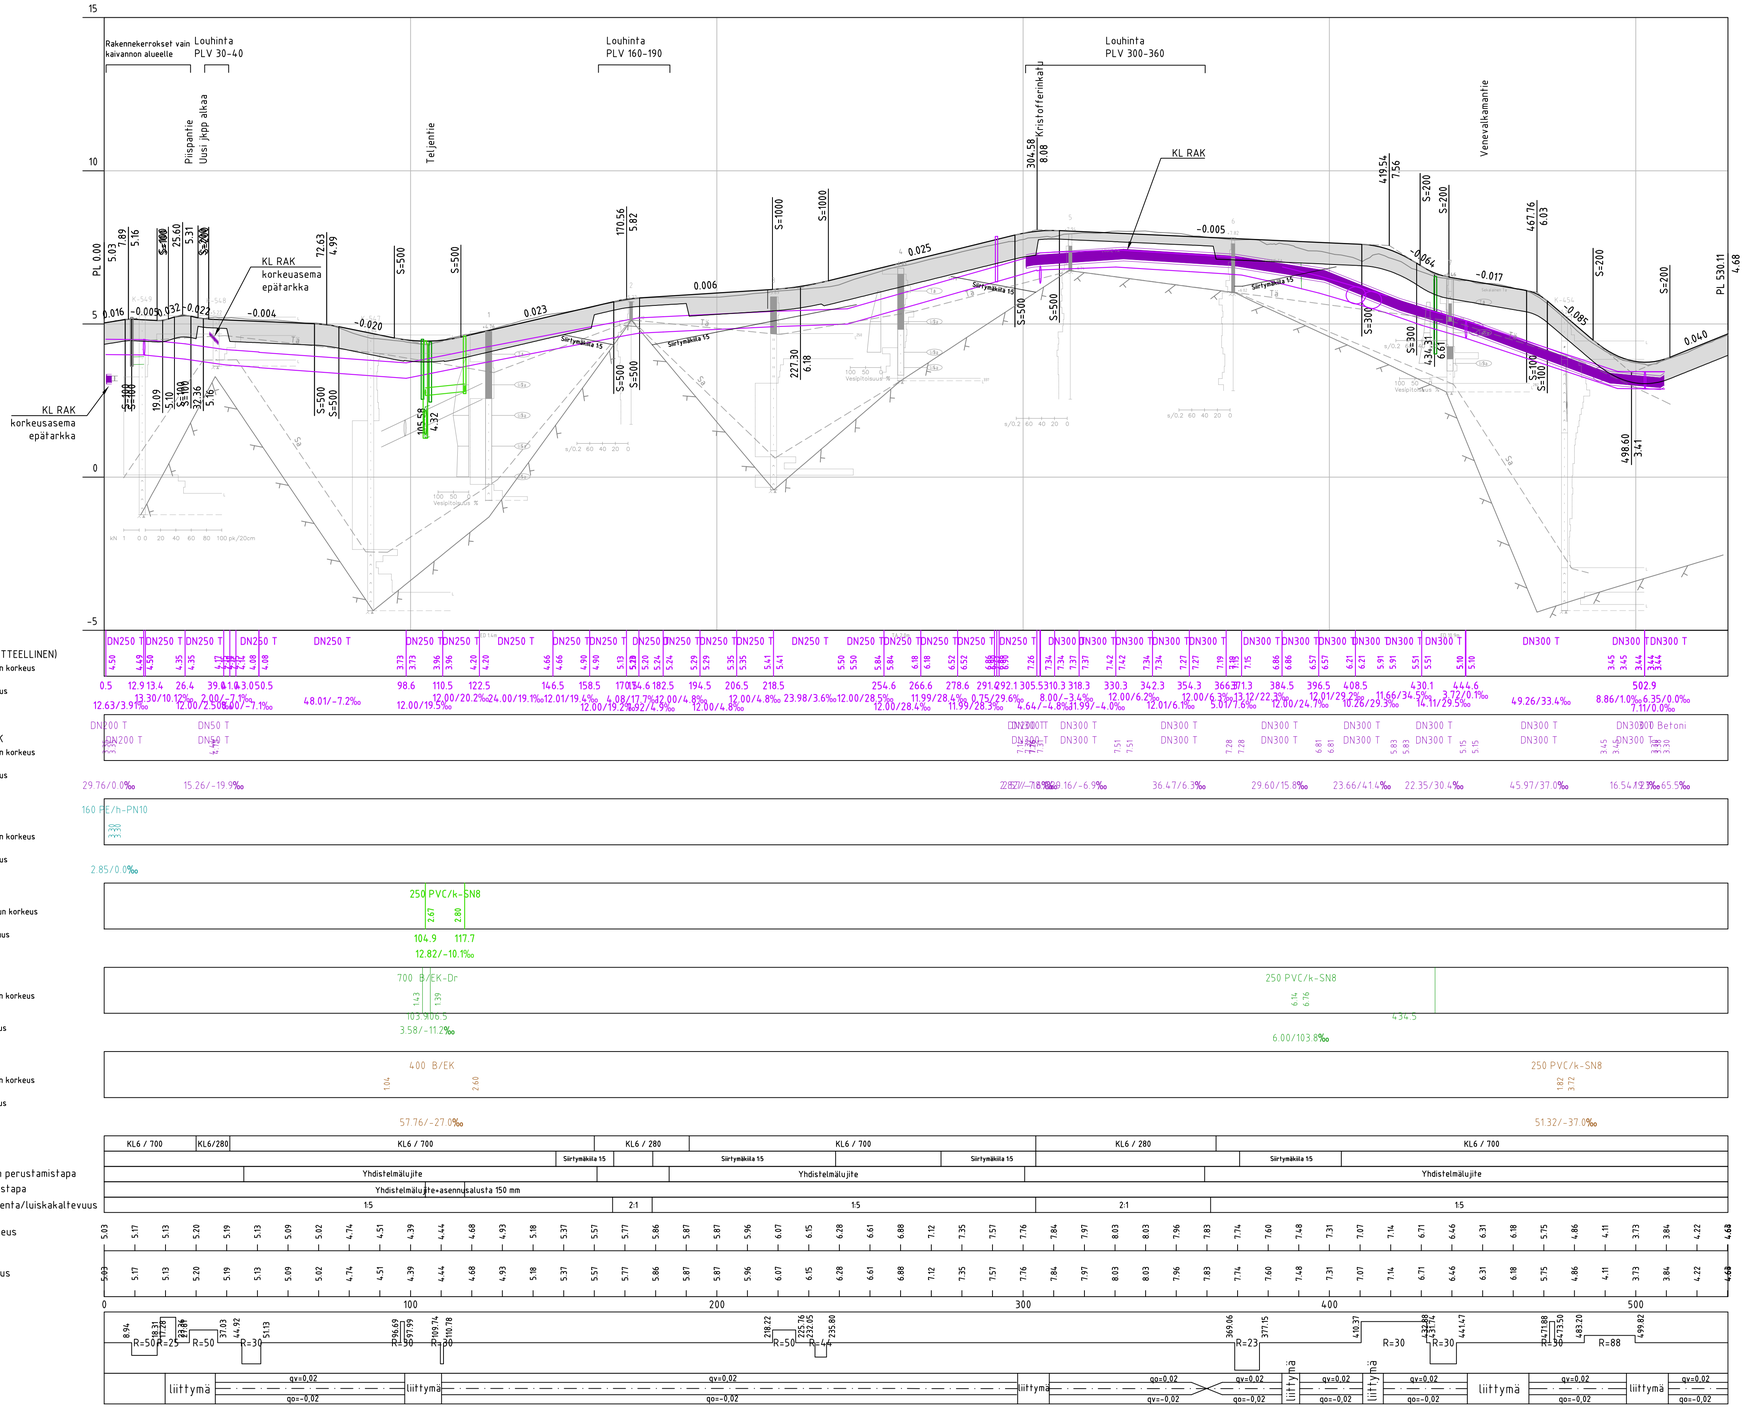

Kohde			Piirustuksen sisältö	Mittakaavat
Aurinkotien jkpp Naantalin kaupunki Rakennussuunnitelma			Pituusleikkaus	1:1000/1:100
Suunnittelija O. Tiitinen	Tarkastaja A. Holmberg	Päiväys 12.2.2026	Tasokoordinaatisto / Korkeusjärjestelmä ETRS-GK23 / N2000	
Hyväksyjä A. Muhonen			Työnumero 101021713-011	Lehti
AFRY AFRY Finland Oy Veistämönaukio 1-3 20100 Turku Puh. 010 3311 etunimi.sukunimi@afry.com			Suunn.ala TKA	Piirustusnumero 201
				Muutos

PN_AURINKOTIE