
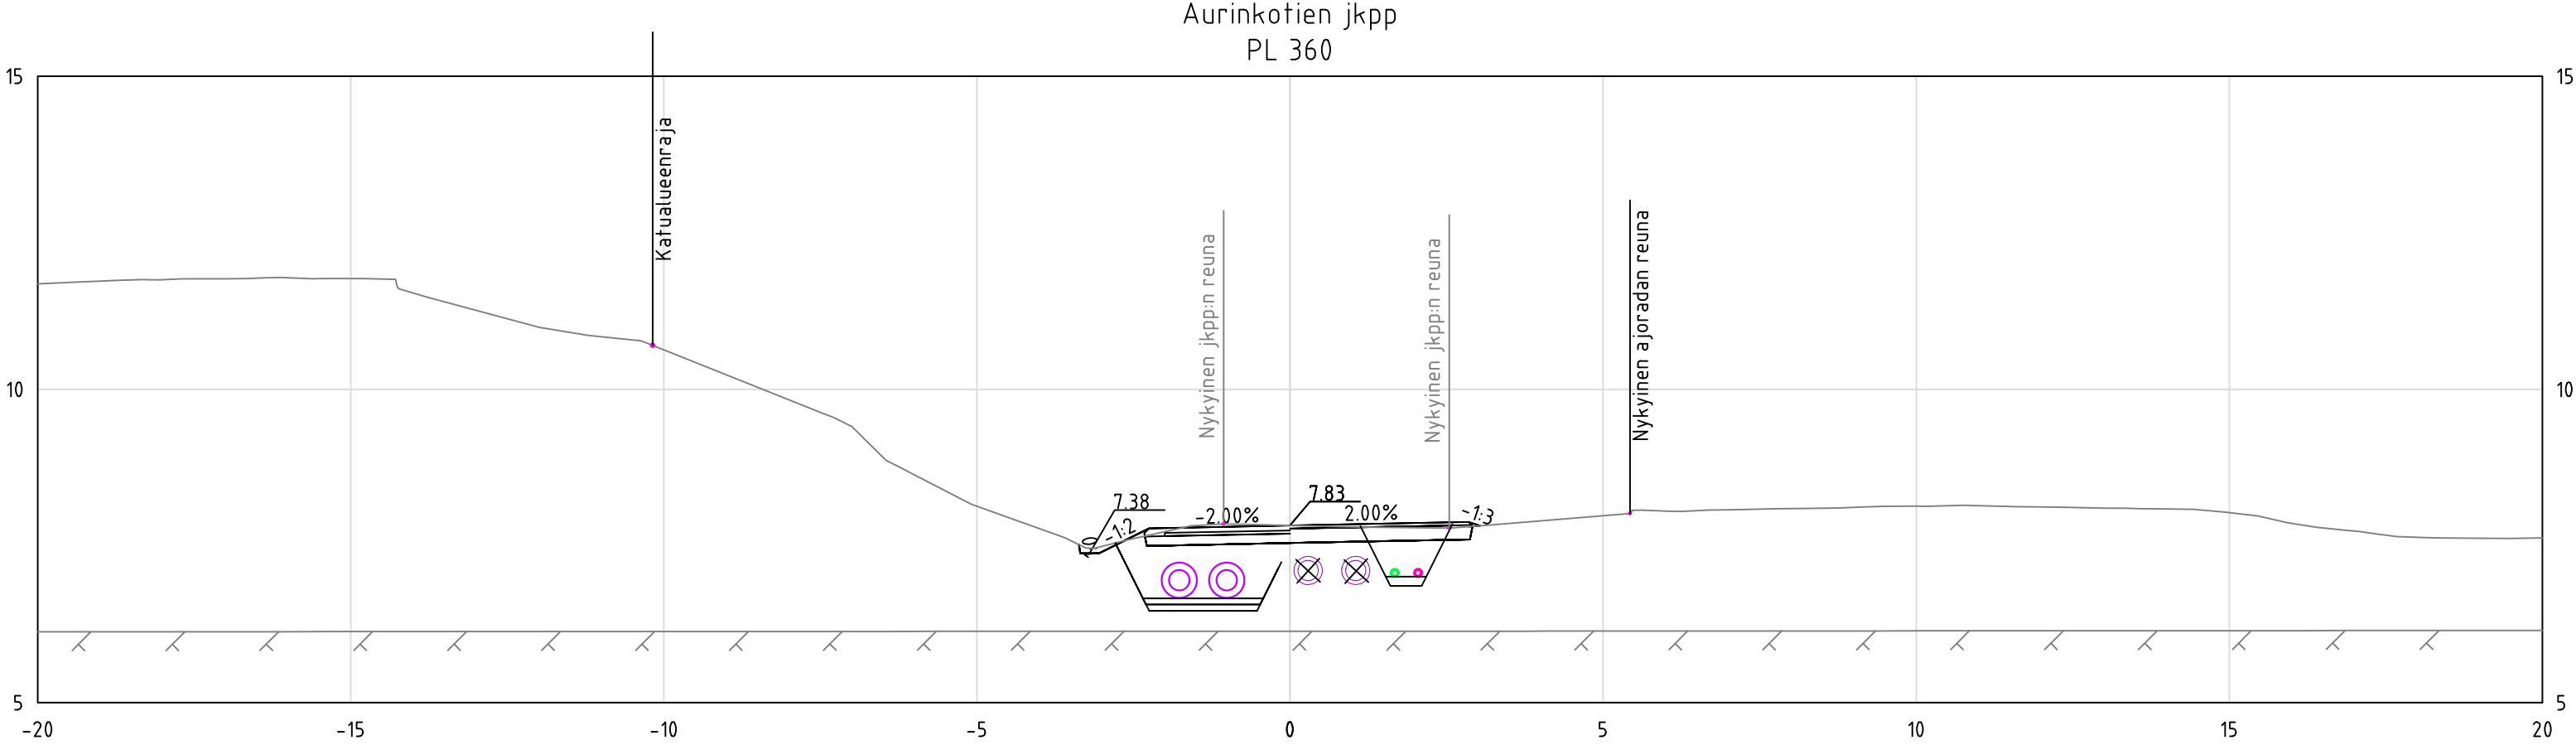
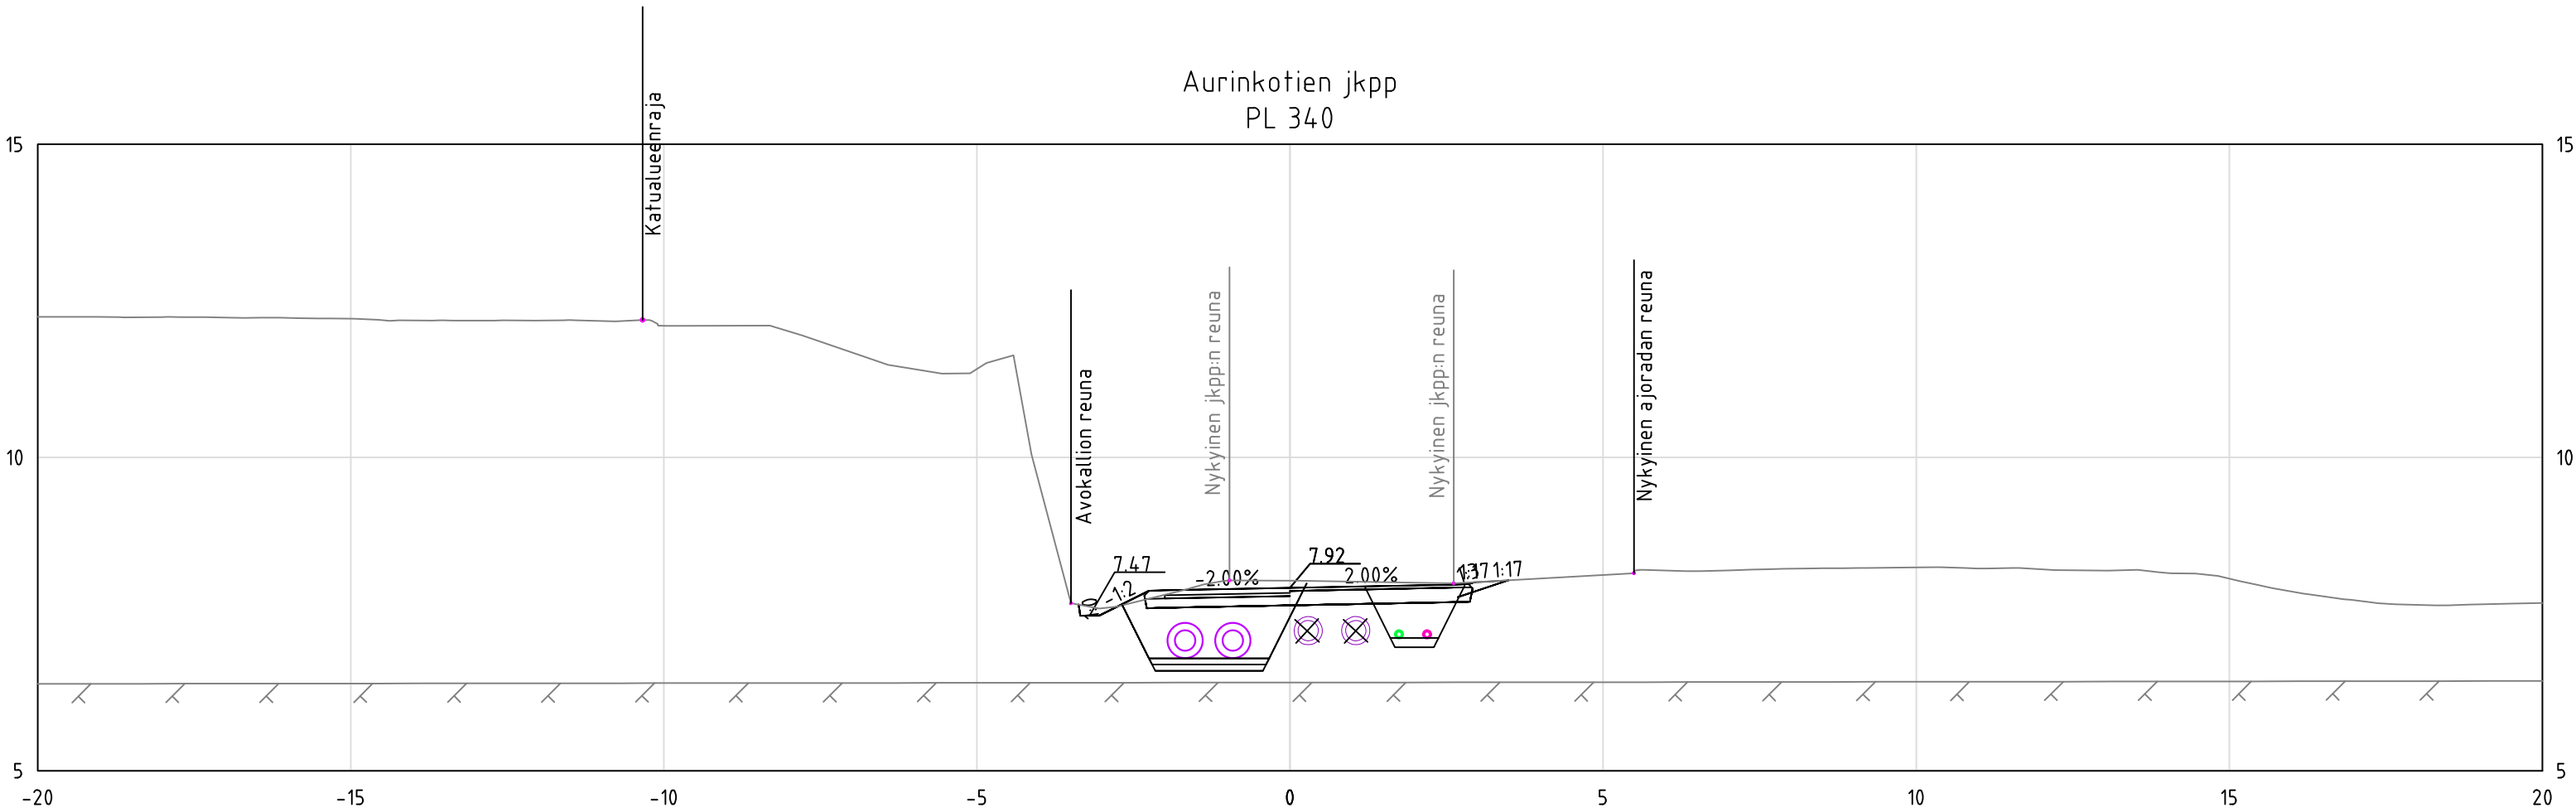
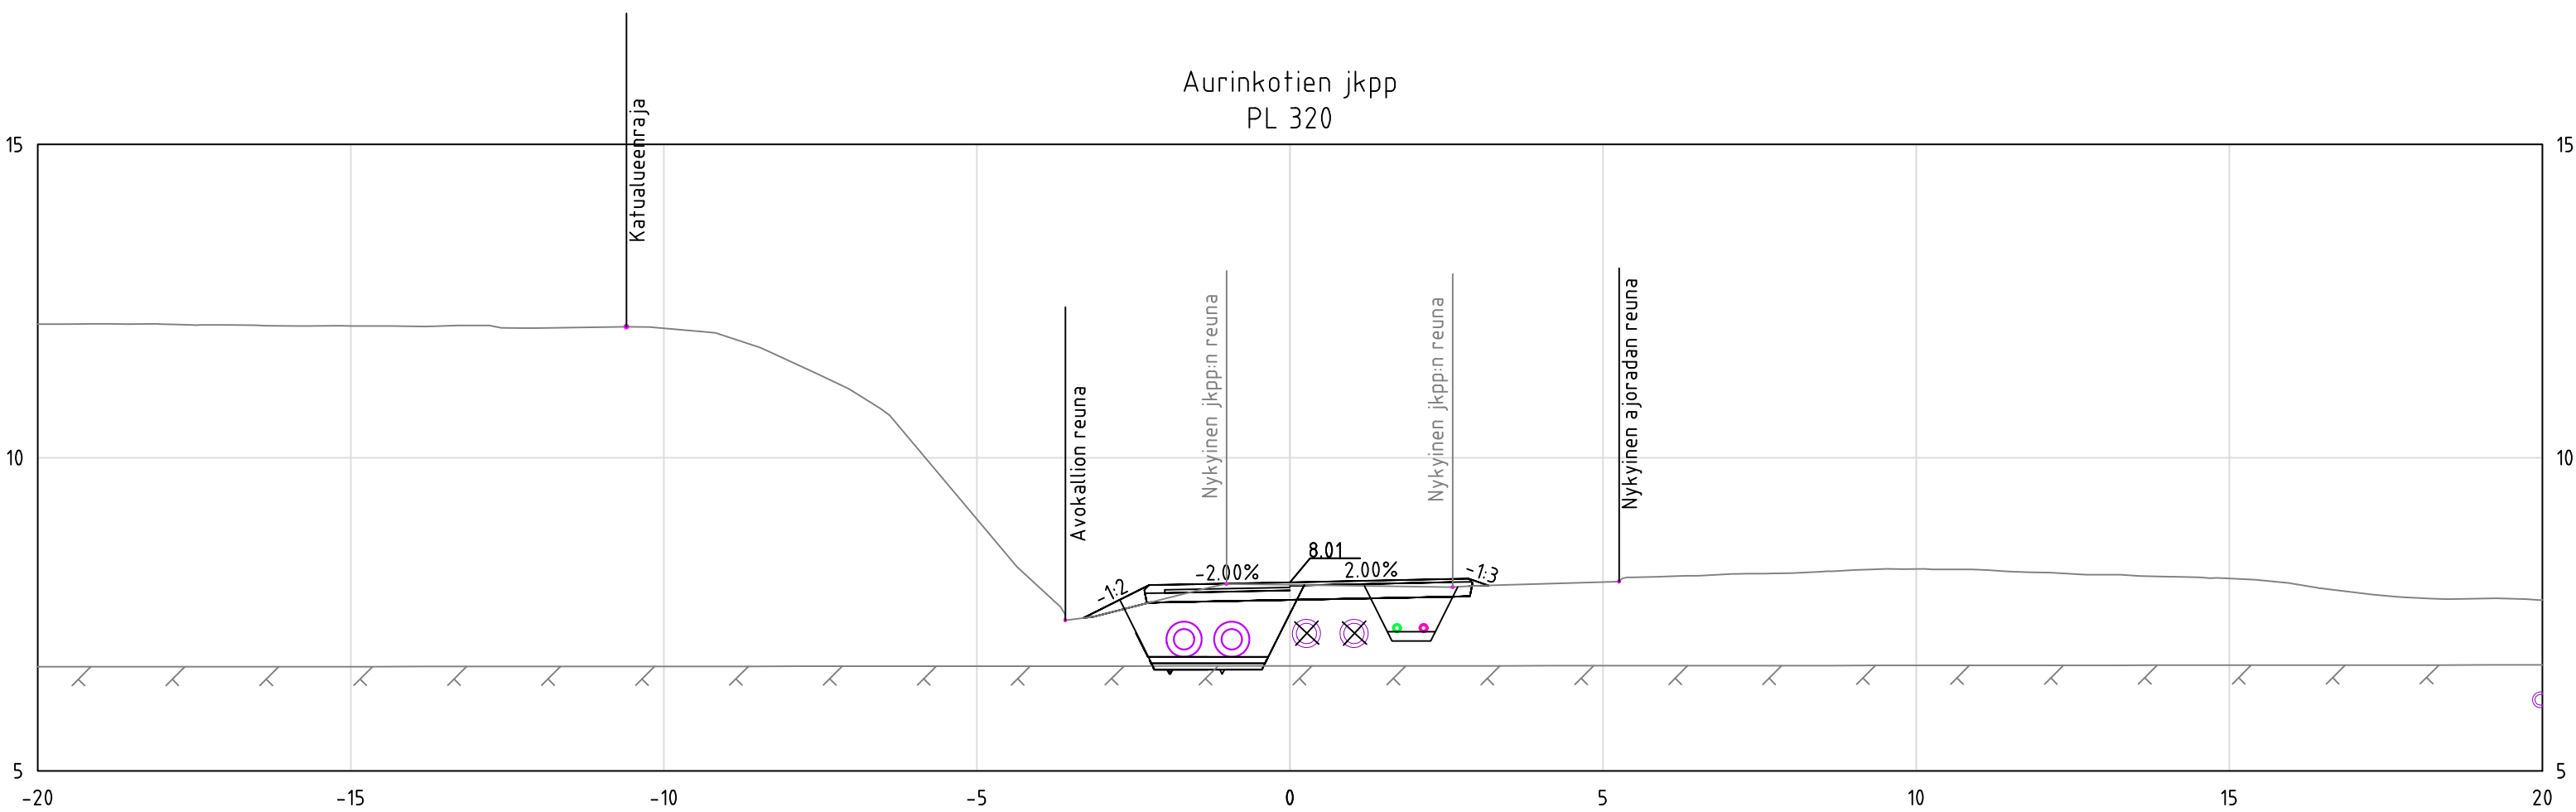
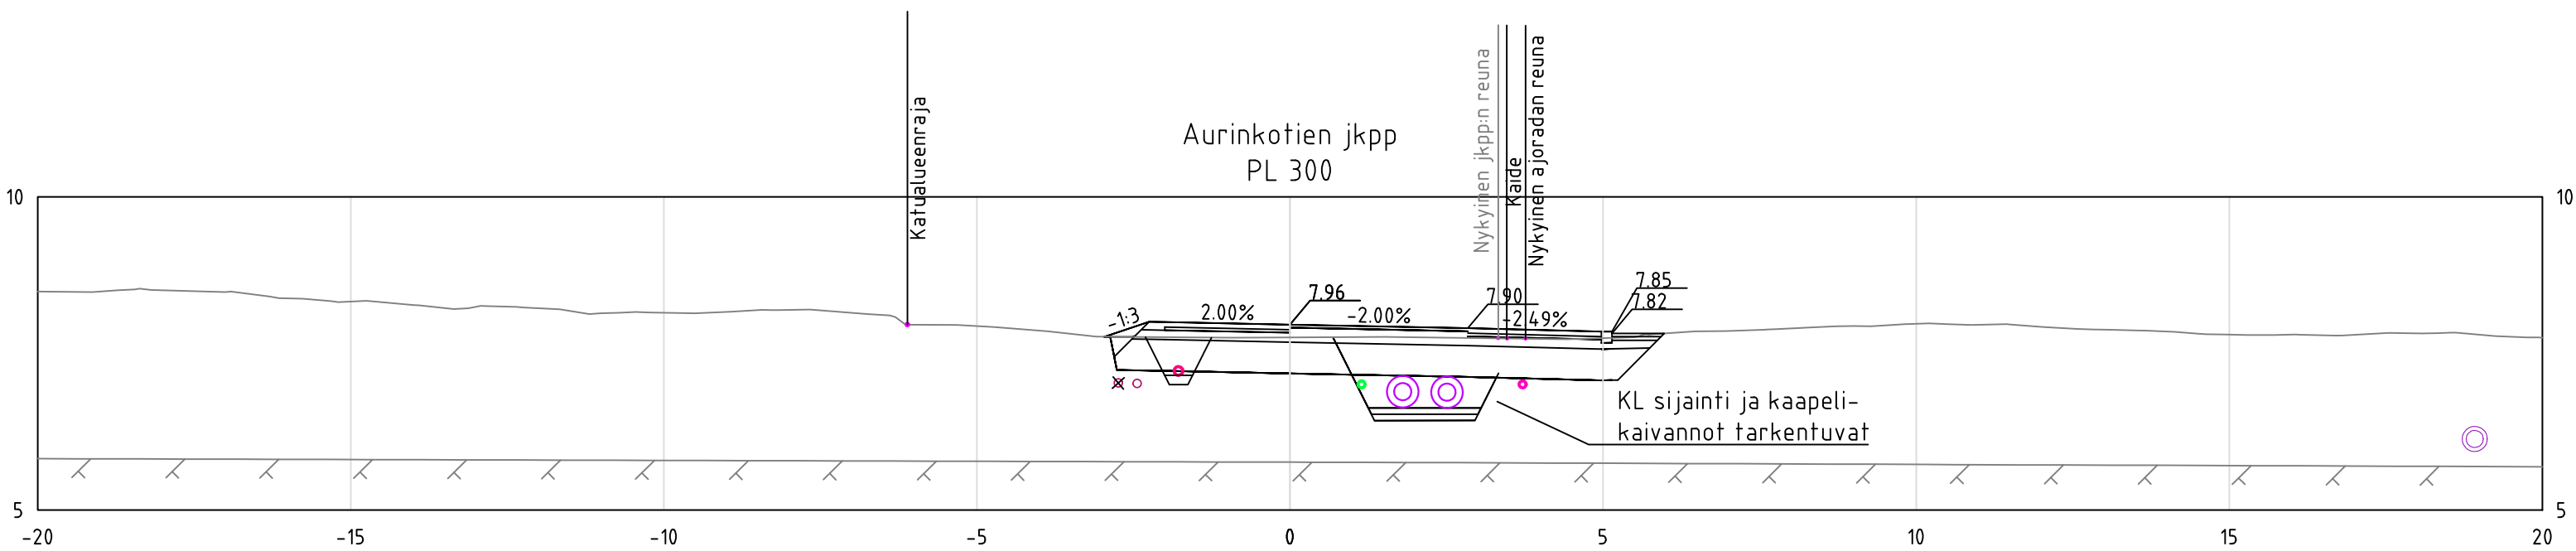
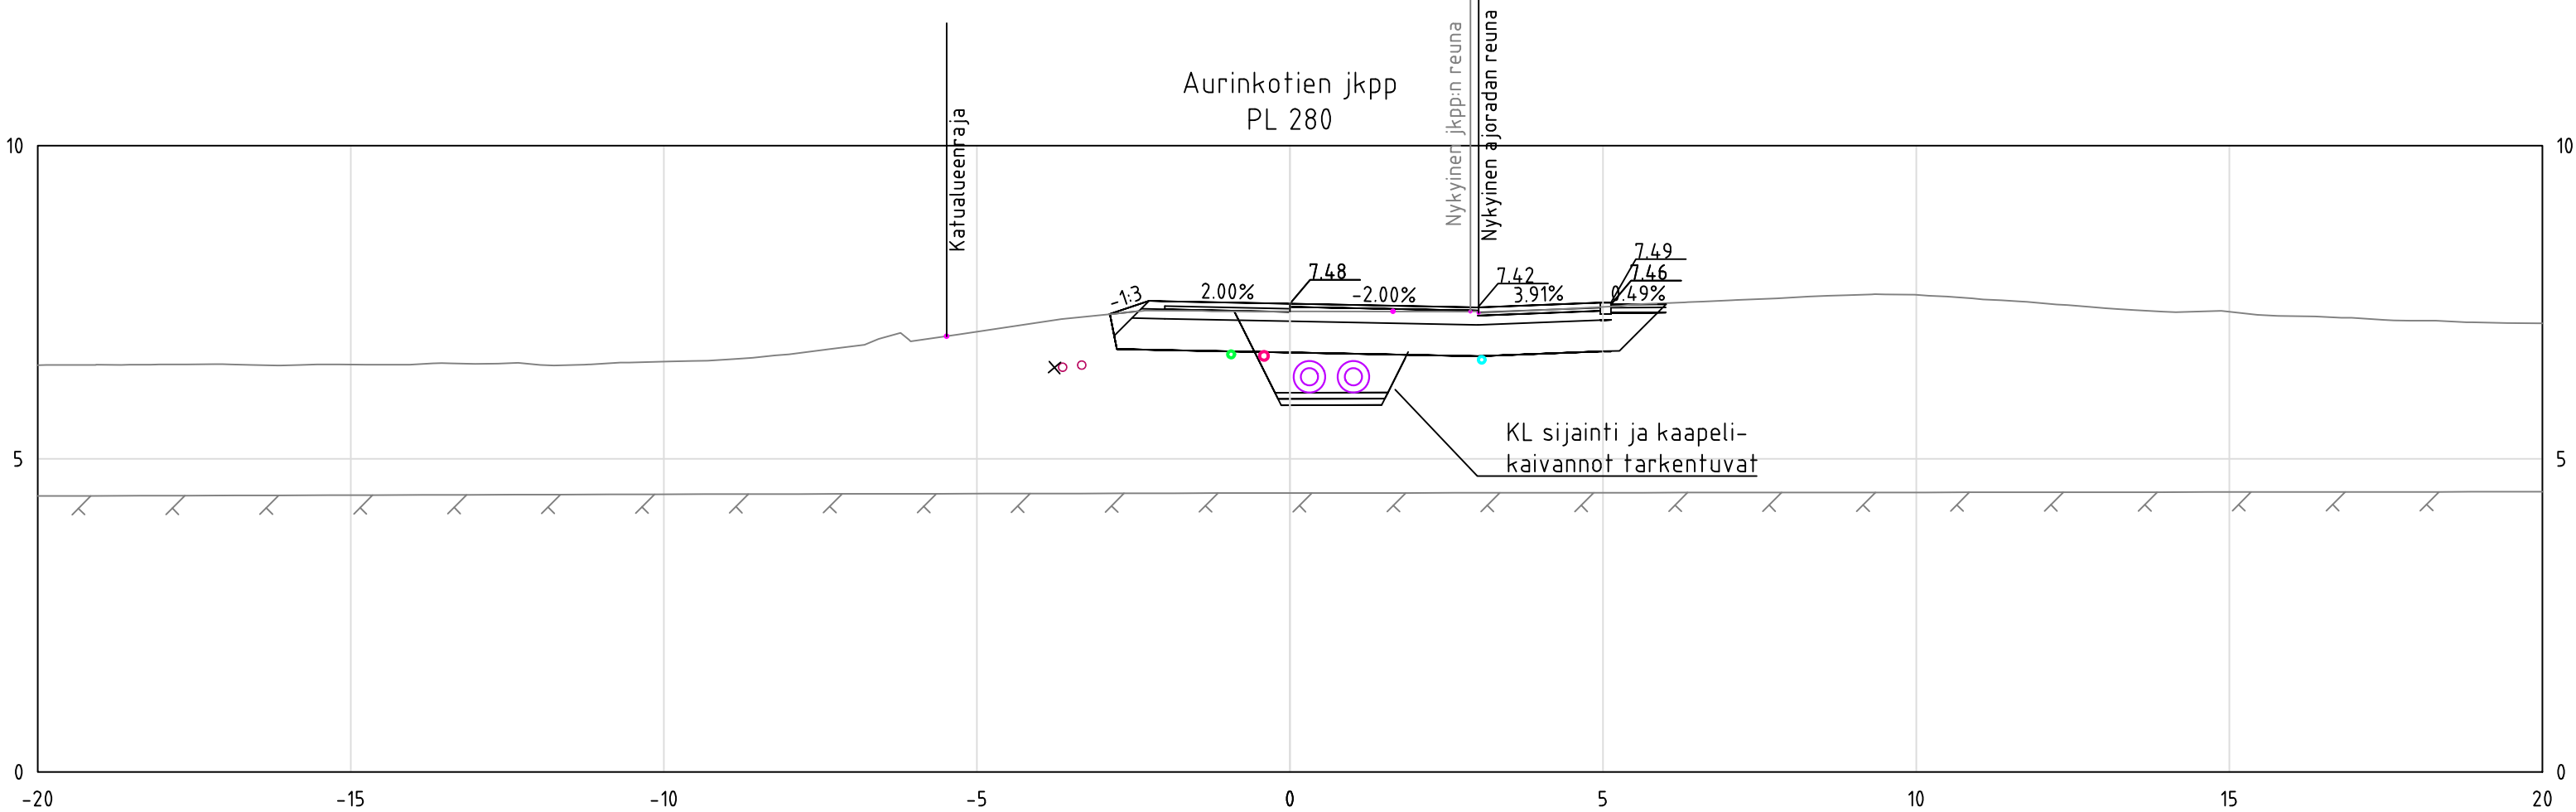


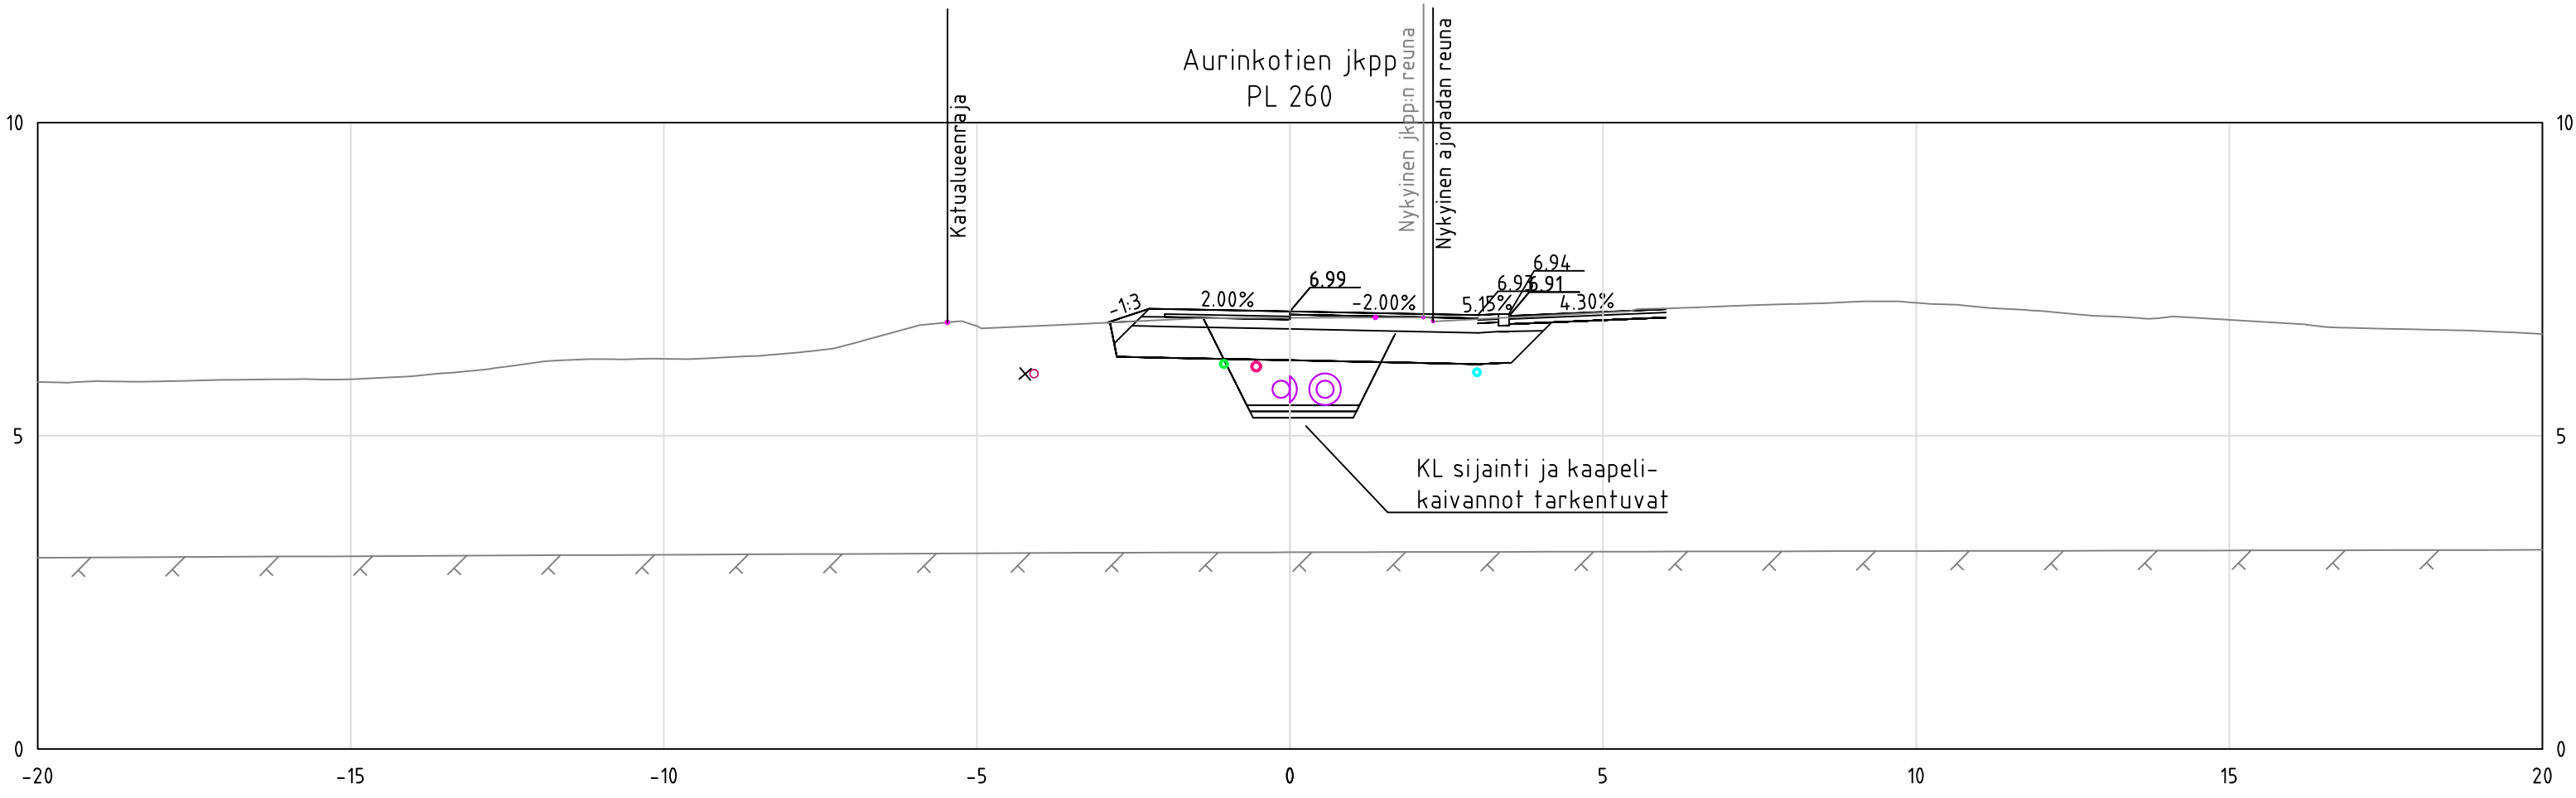

Naantali			
Rakennussuunnitelma			
Suunnittelija O. Iittinen	Tarkastaja A. Holmberg	Päiväys 12.2.2026	Tasokoordinaatio / Korkeusjärjestelmä ETRS-GK23 / N2000
Suunnittelija A. Muhonen		Talonnumero 101021713-011	
