



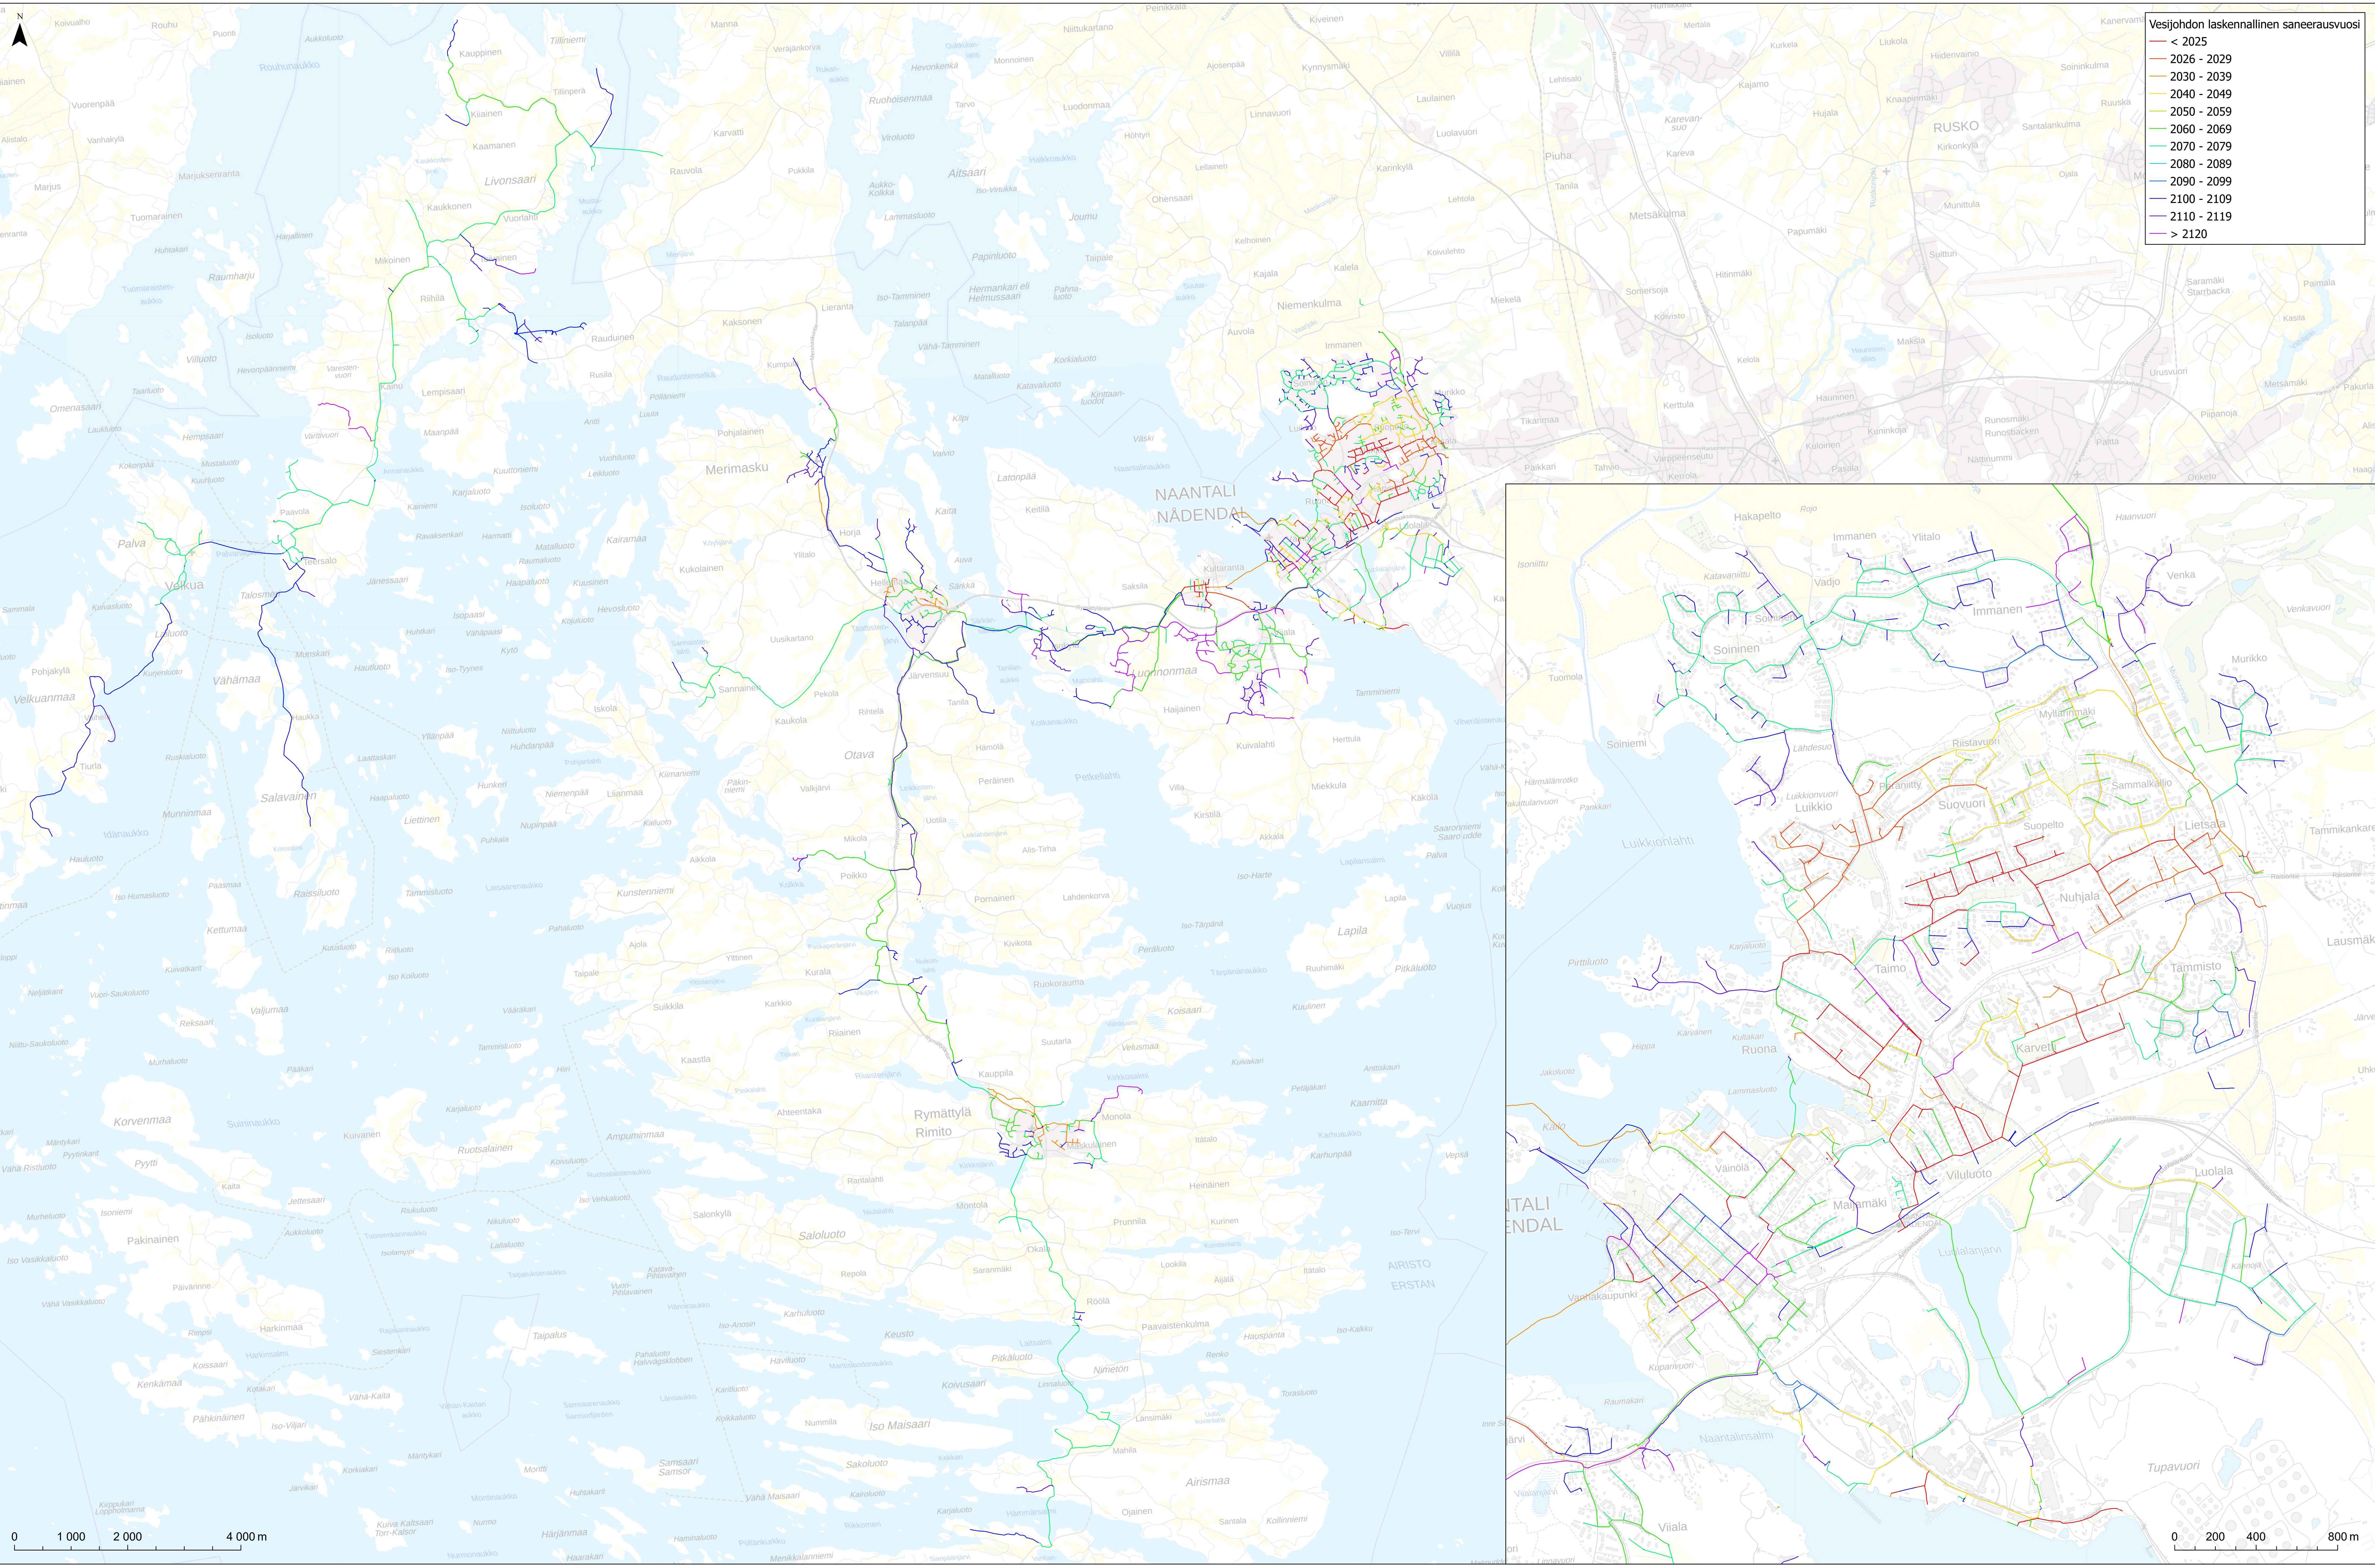


Laskennallinen saneerausvuosi / vesijohto
Projekti: Vesihuoltoverkoston saneeraus- ja investointiohjelman laatiminen
Projektinumero: 101031184-001
Asiakas: Naantalin vesihuoltolaitos
Päivämäärä: 2.12.2025

Taustakartta: MML

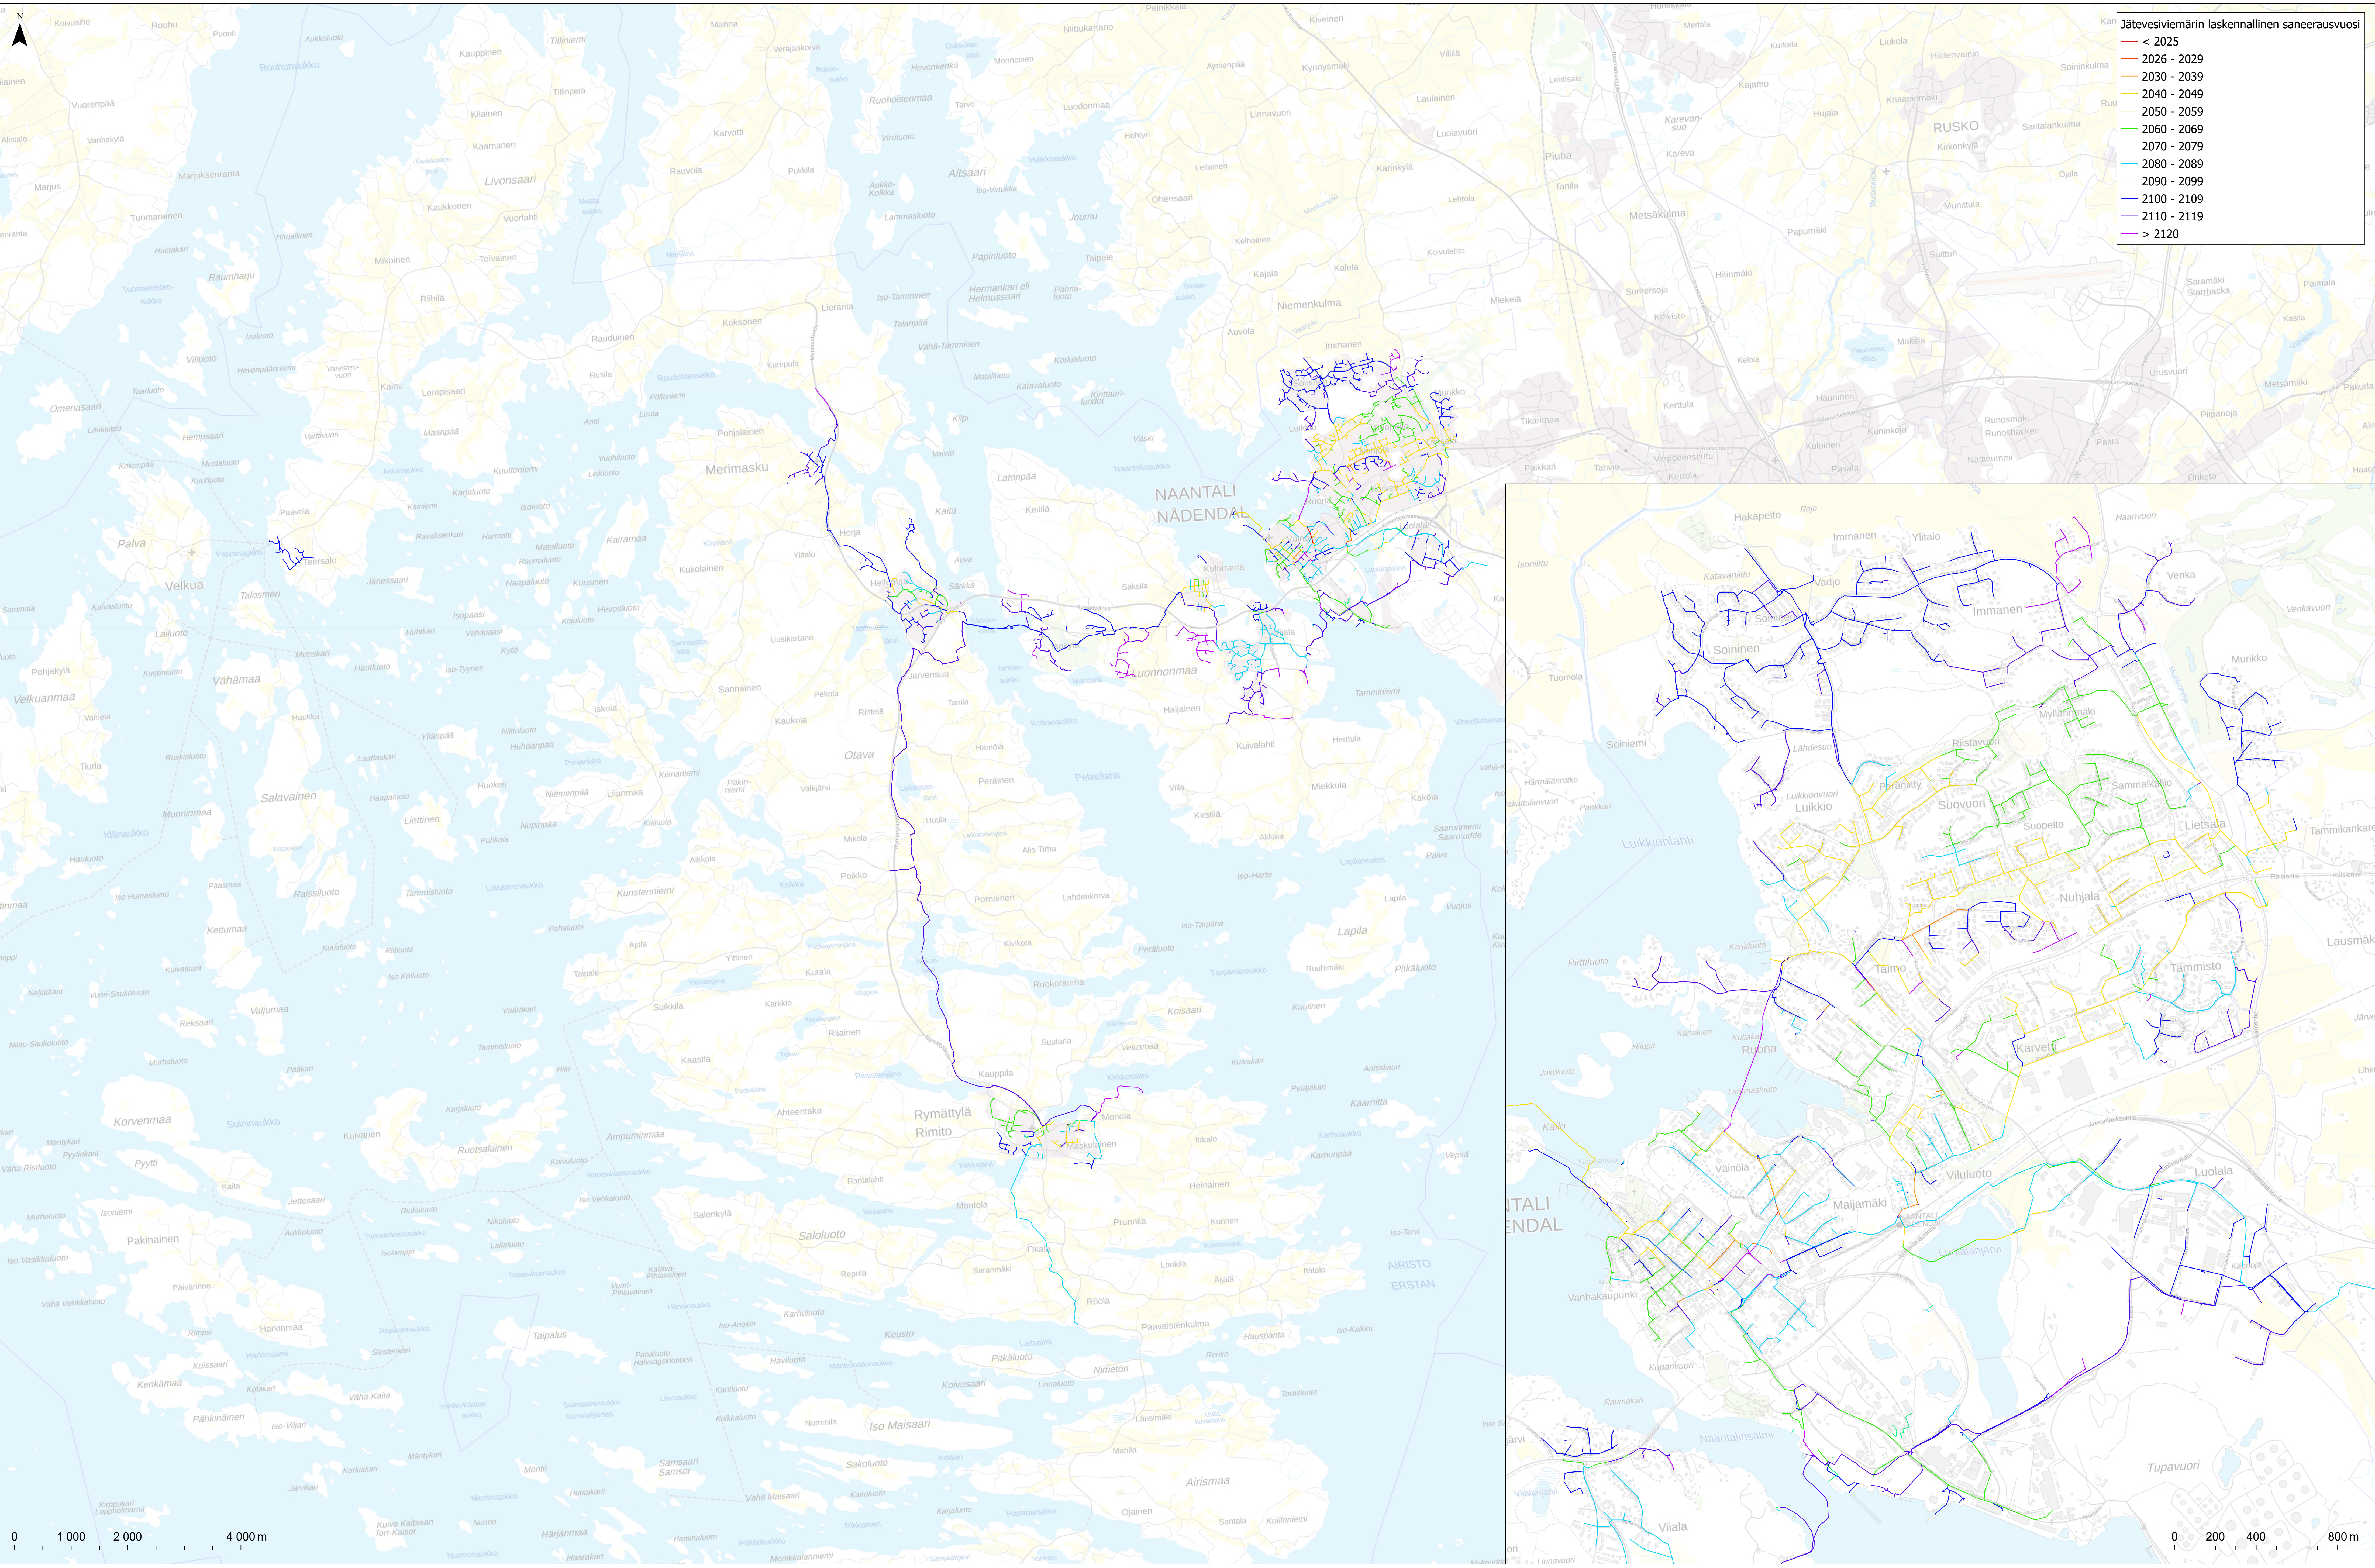

Laskennallinen saneerausvuosi / jätevesiviemäri
Projekti: Vesihuoltoverkoston saneeraus- ja investointiohjelman laatiminen
Projektinumero: 101031184-001
Asiakas: Naantalin vesihuoltolaitos
Päivämäärä: 2.12.2025

Taustakartta: MML

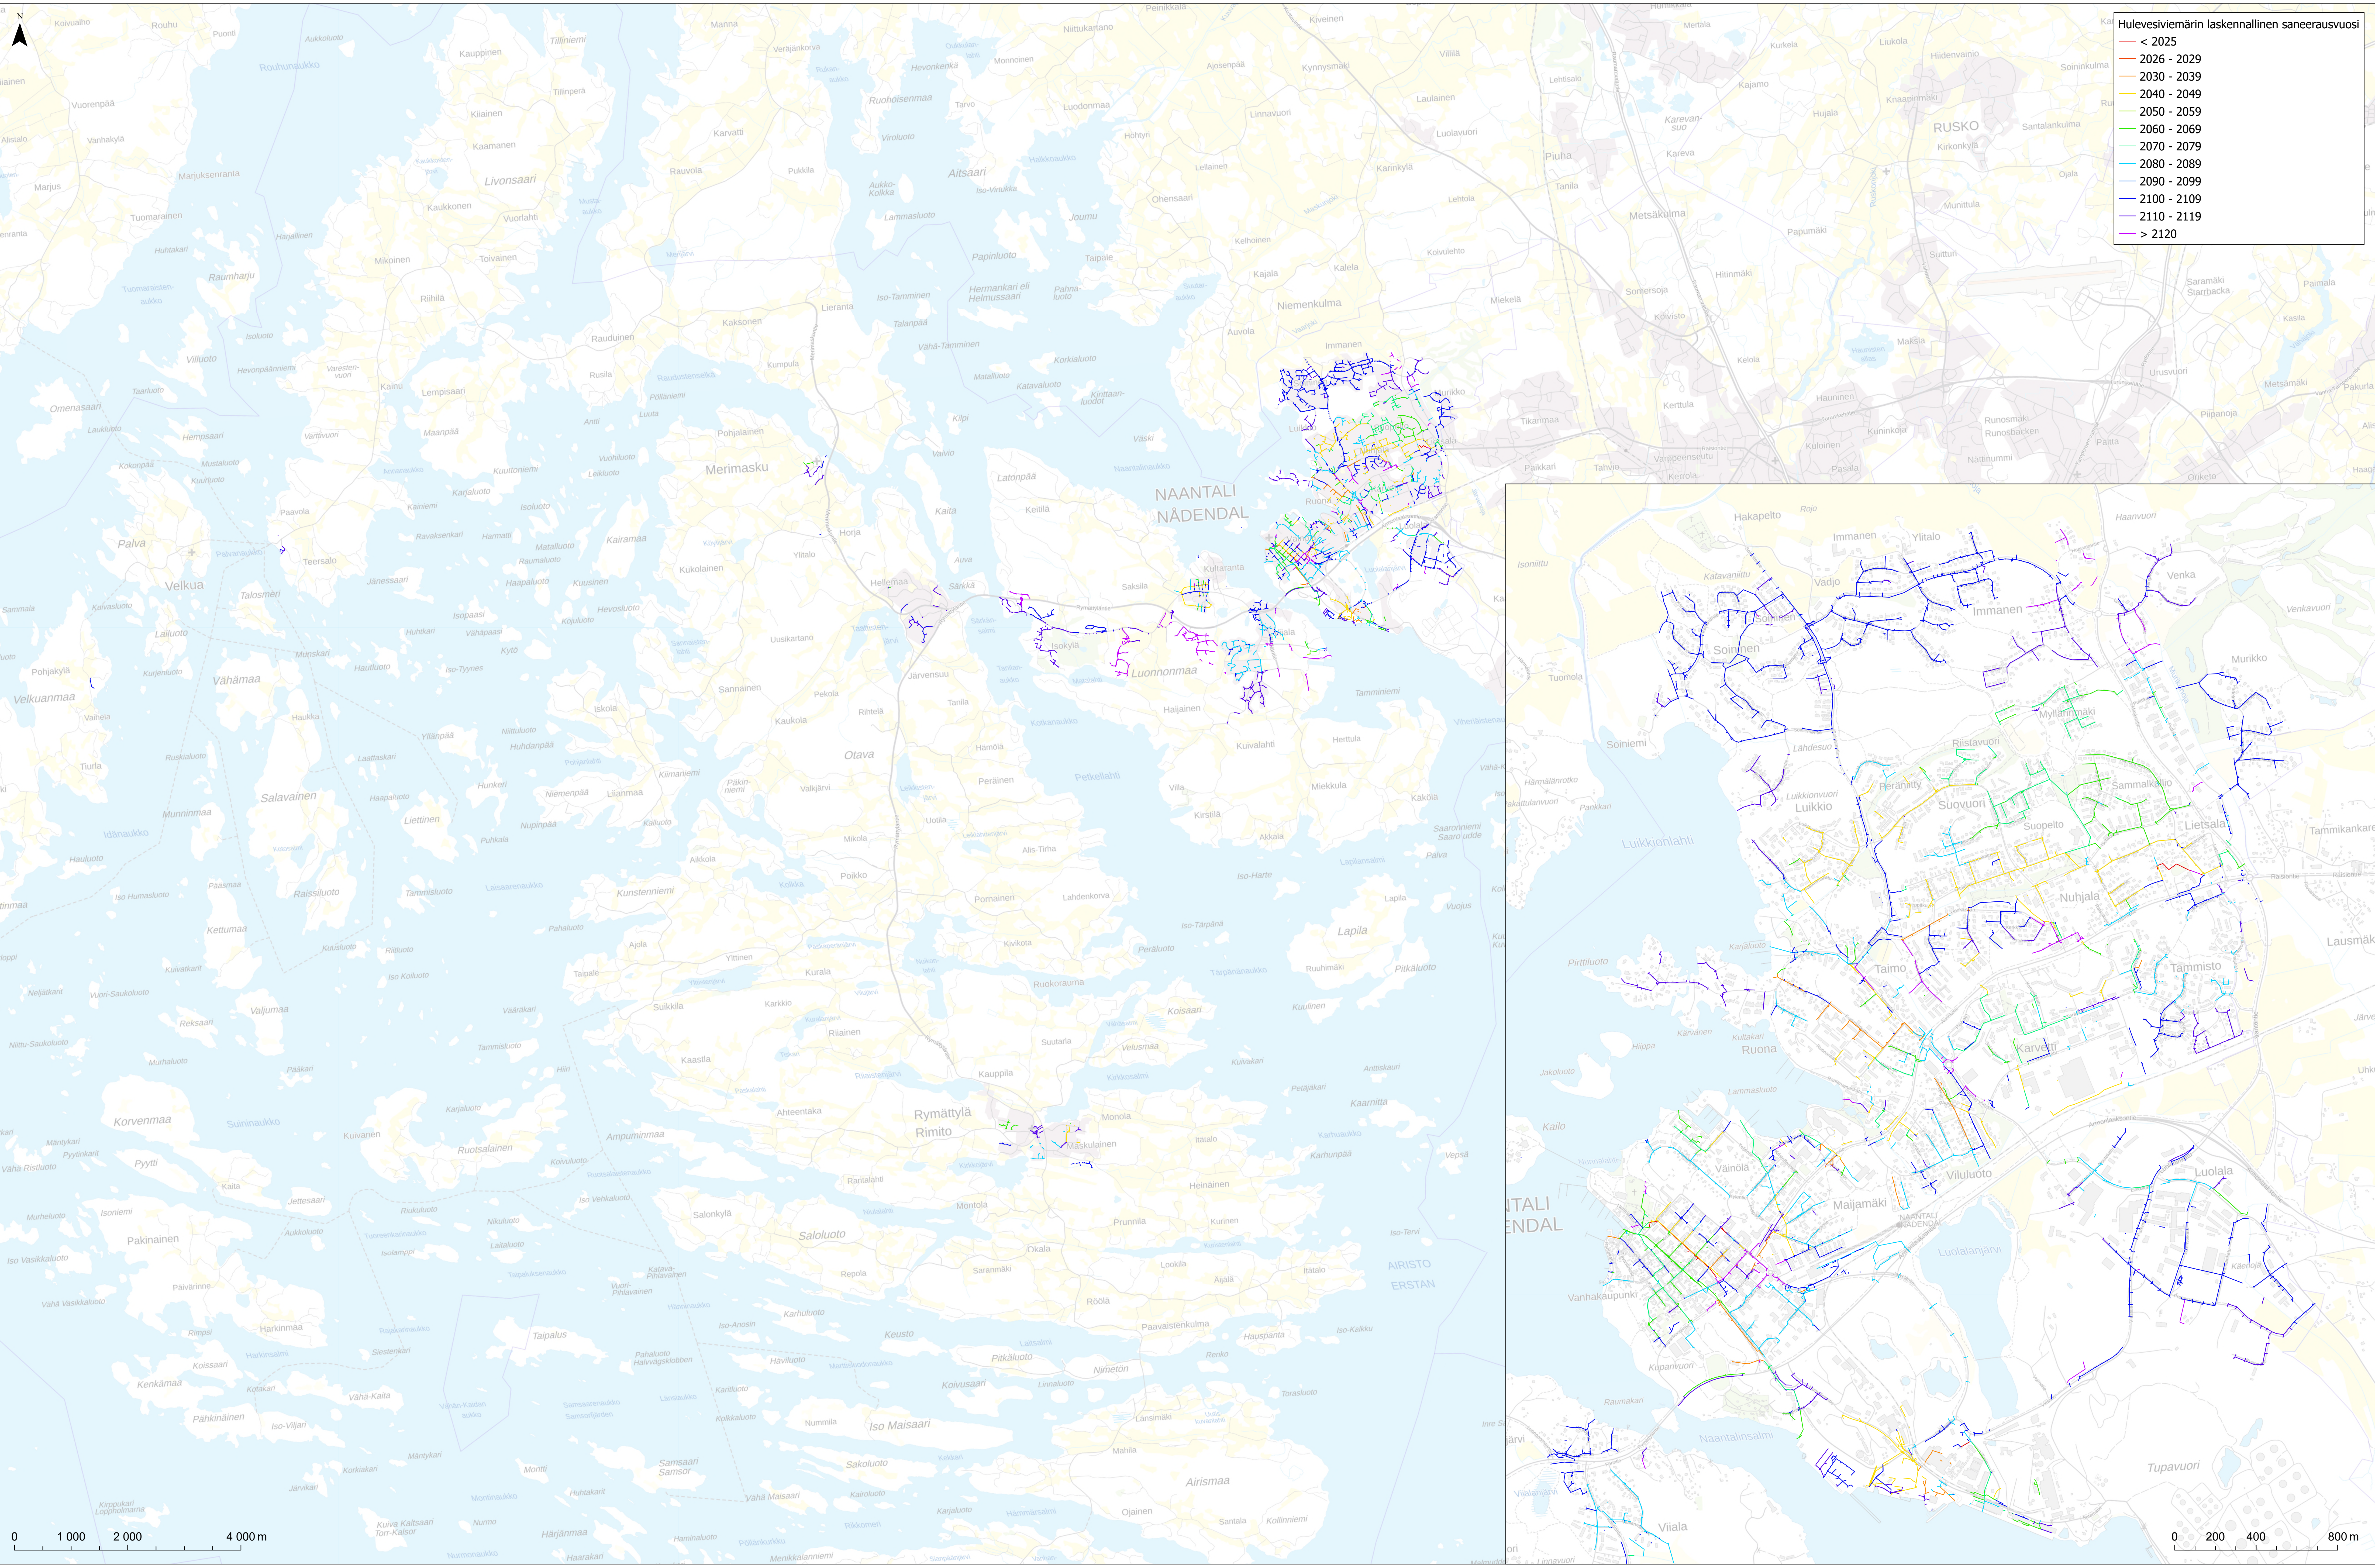

Laskennallinen saneerausvuosi / hulevesiviemäri
Projekti: Vesihuoltoverkoston saneeraus- ja investointiohjelman laatiminen
Projektinumero: 101031184-001
Asiakas: Naantalin vesi- ja viemäri- ja jätehuolto
Päivämäärä: 2.12.2025

Taustakartta: MML