



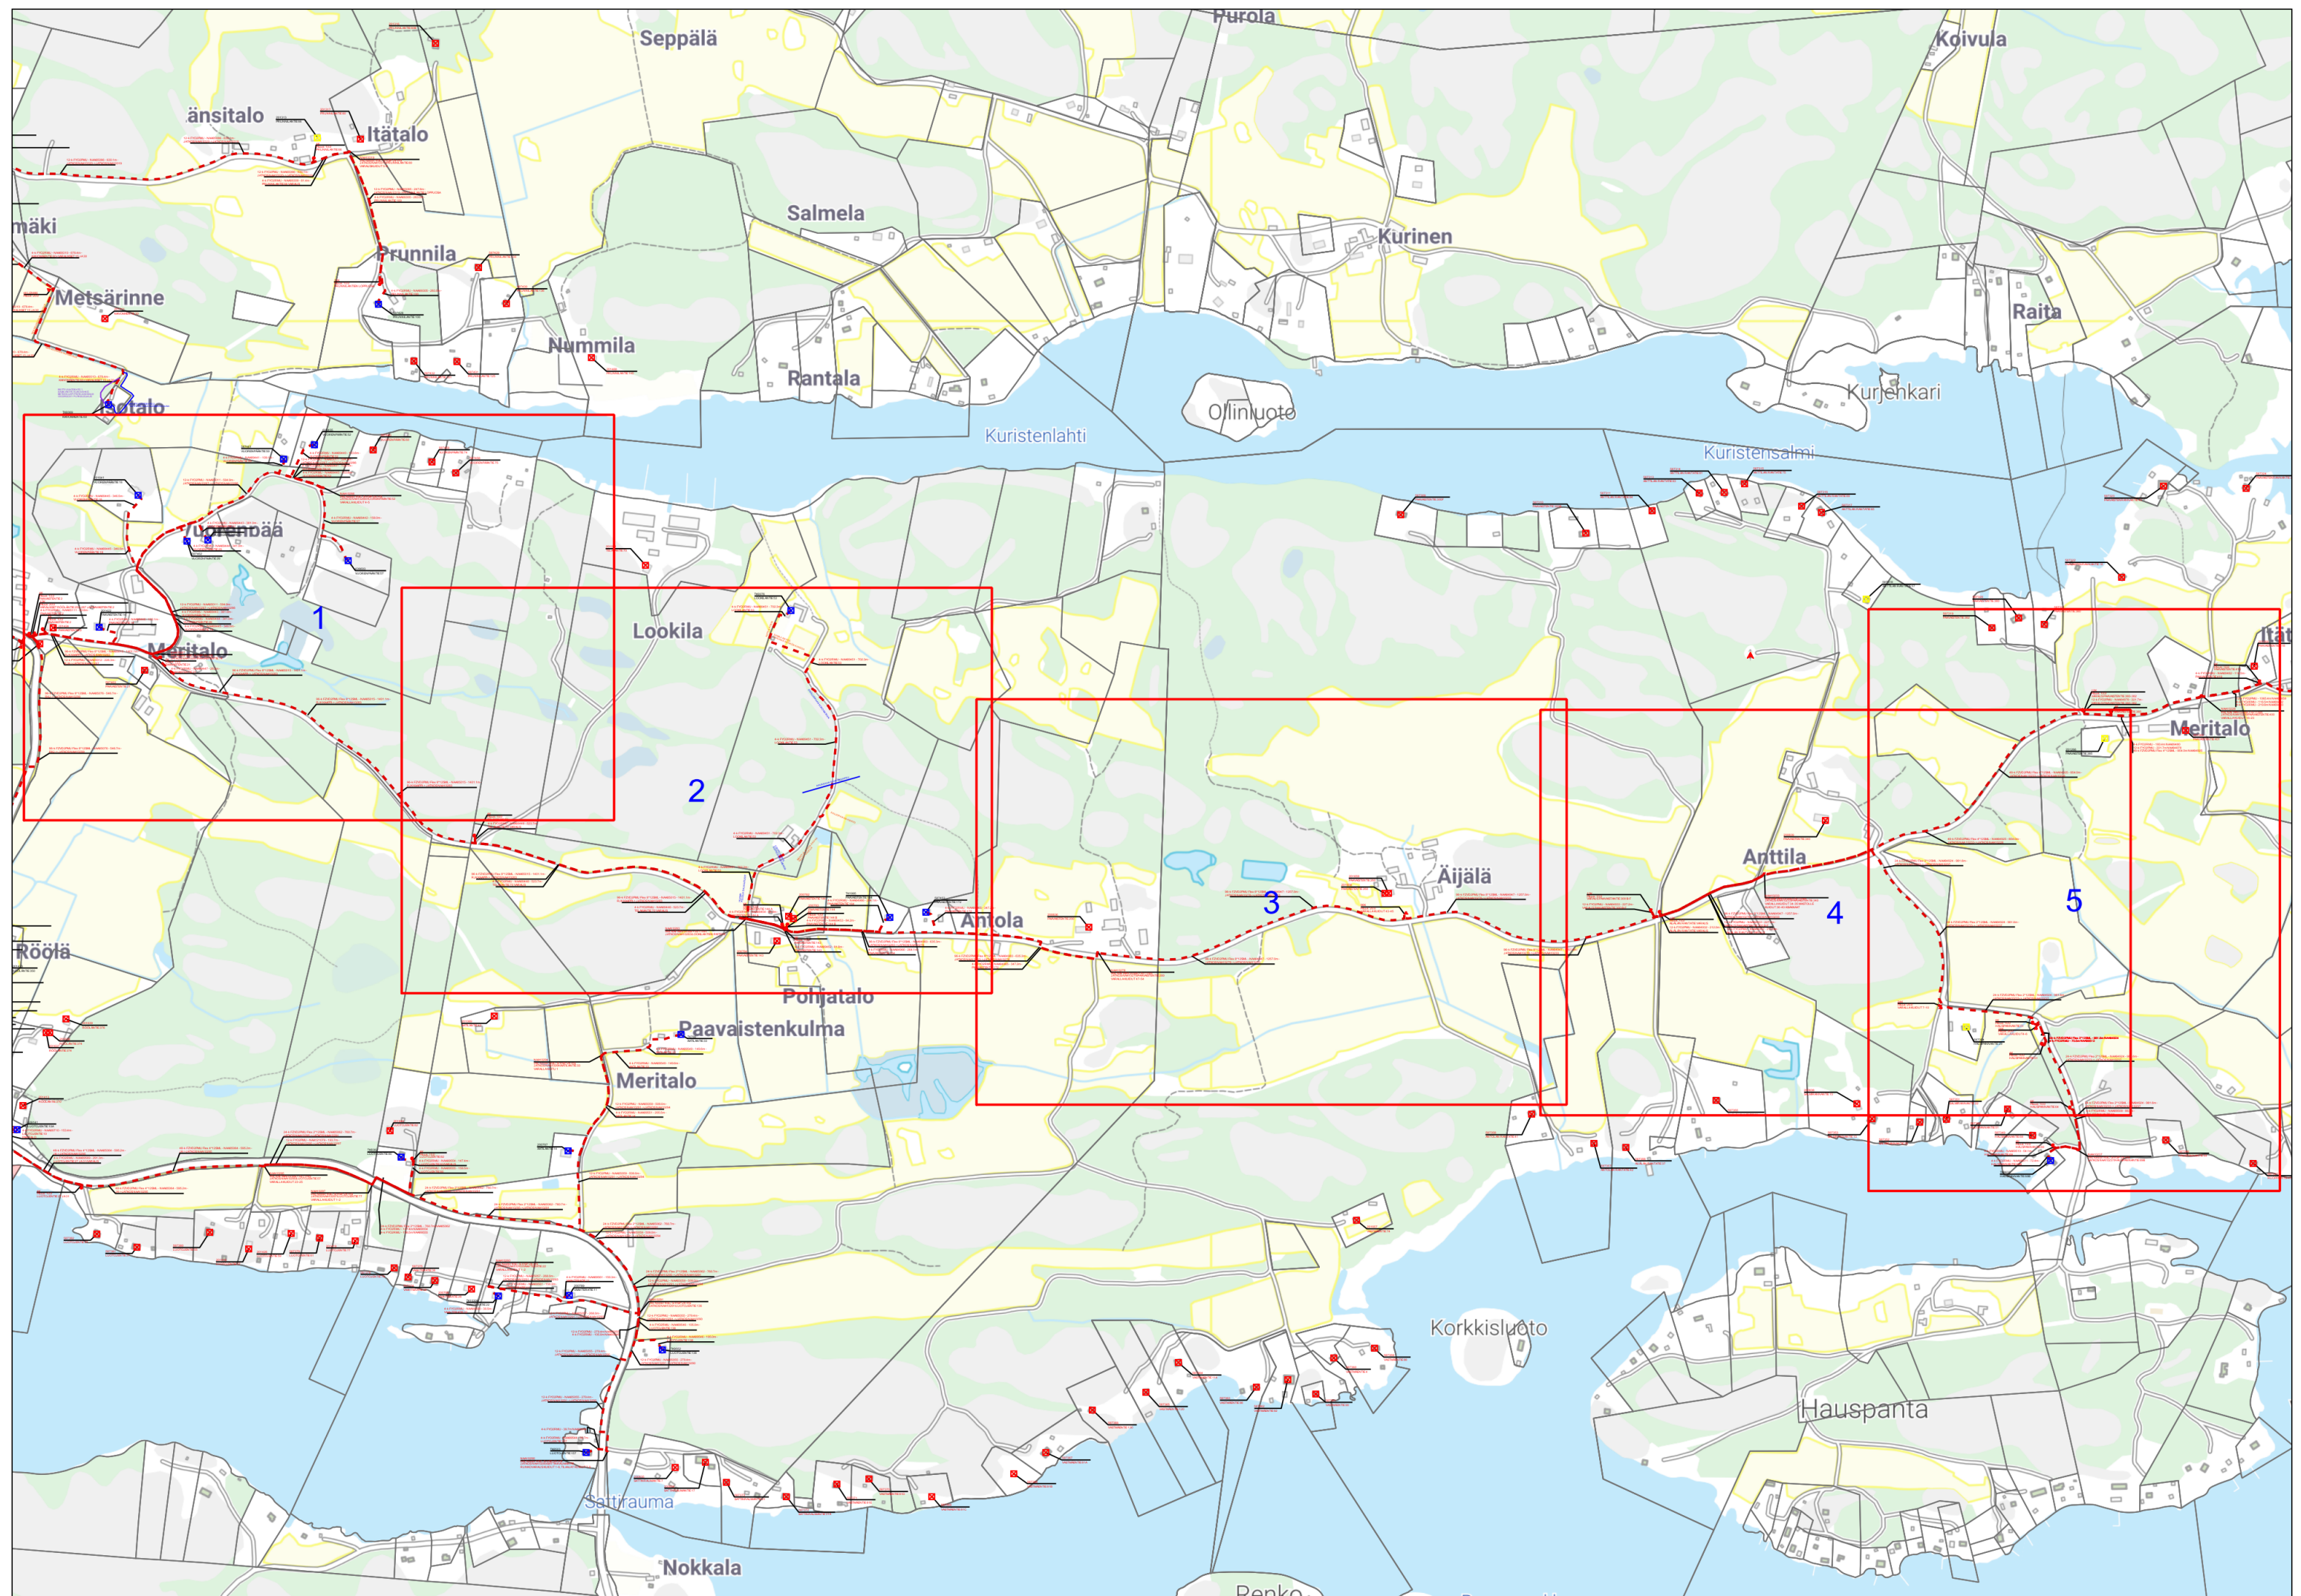

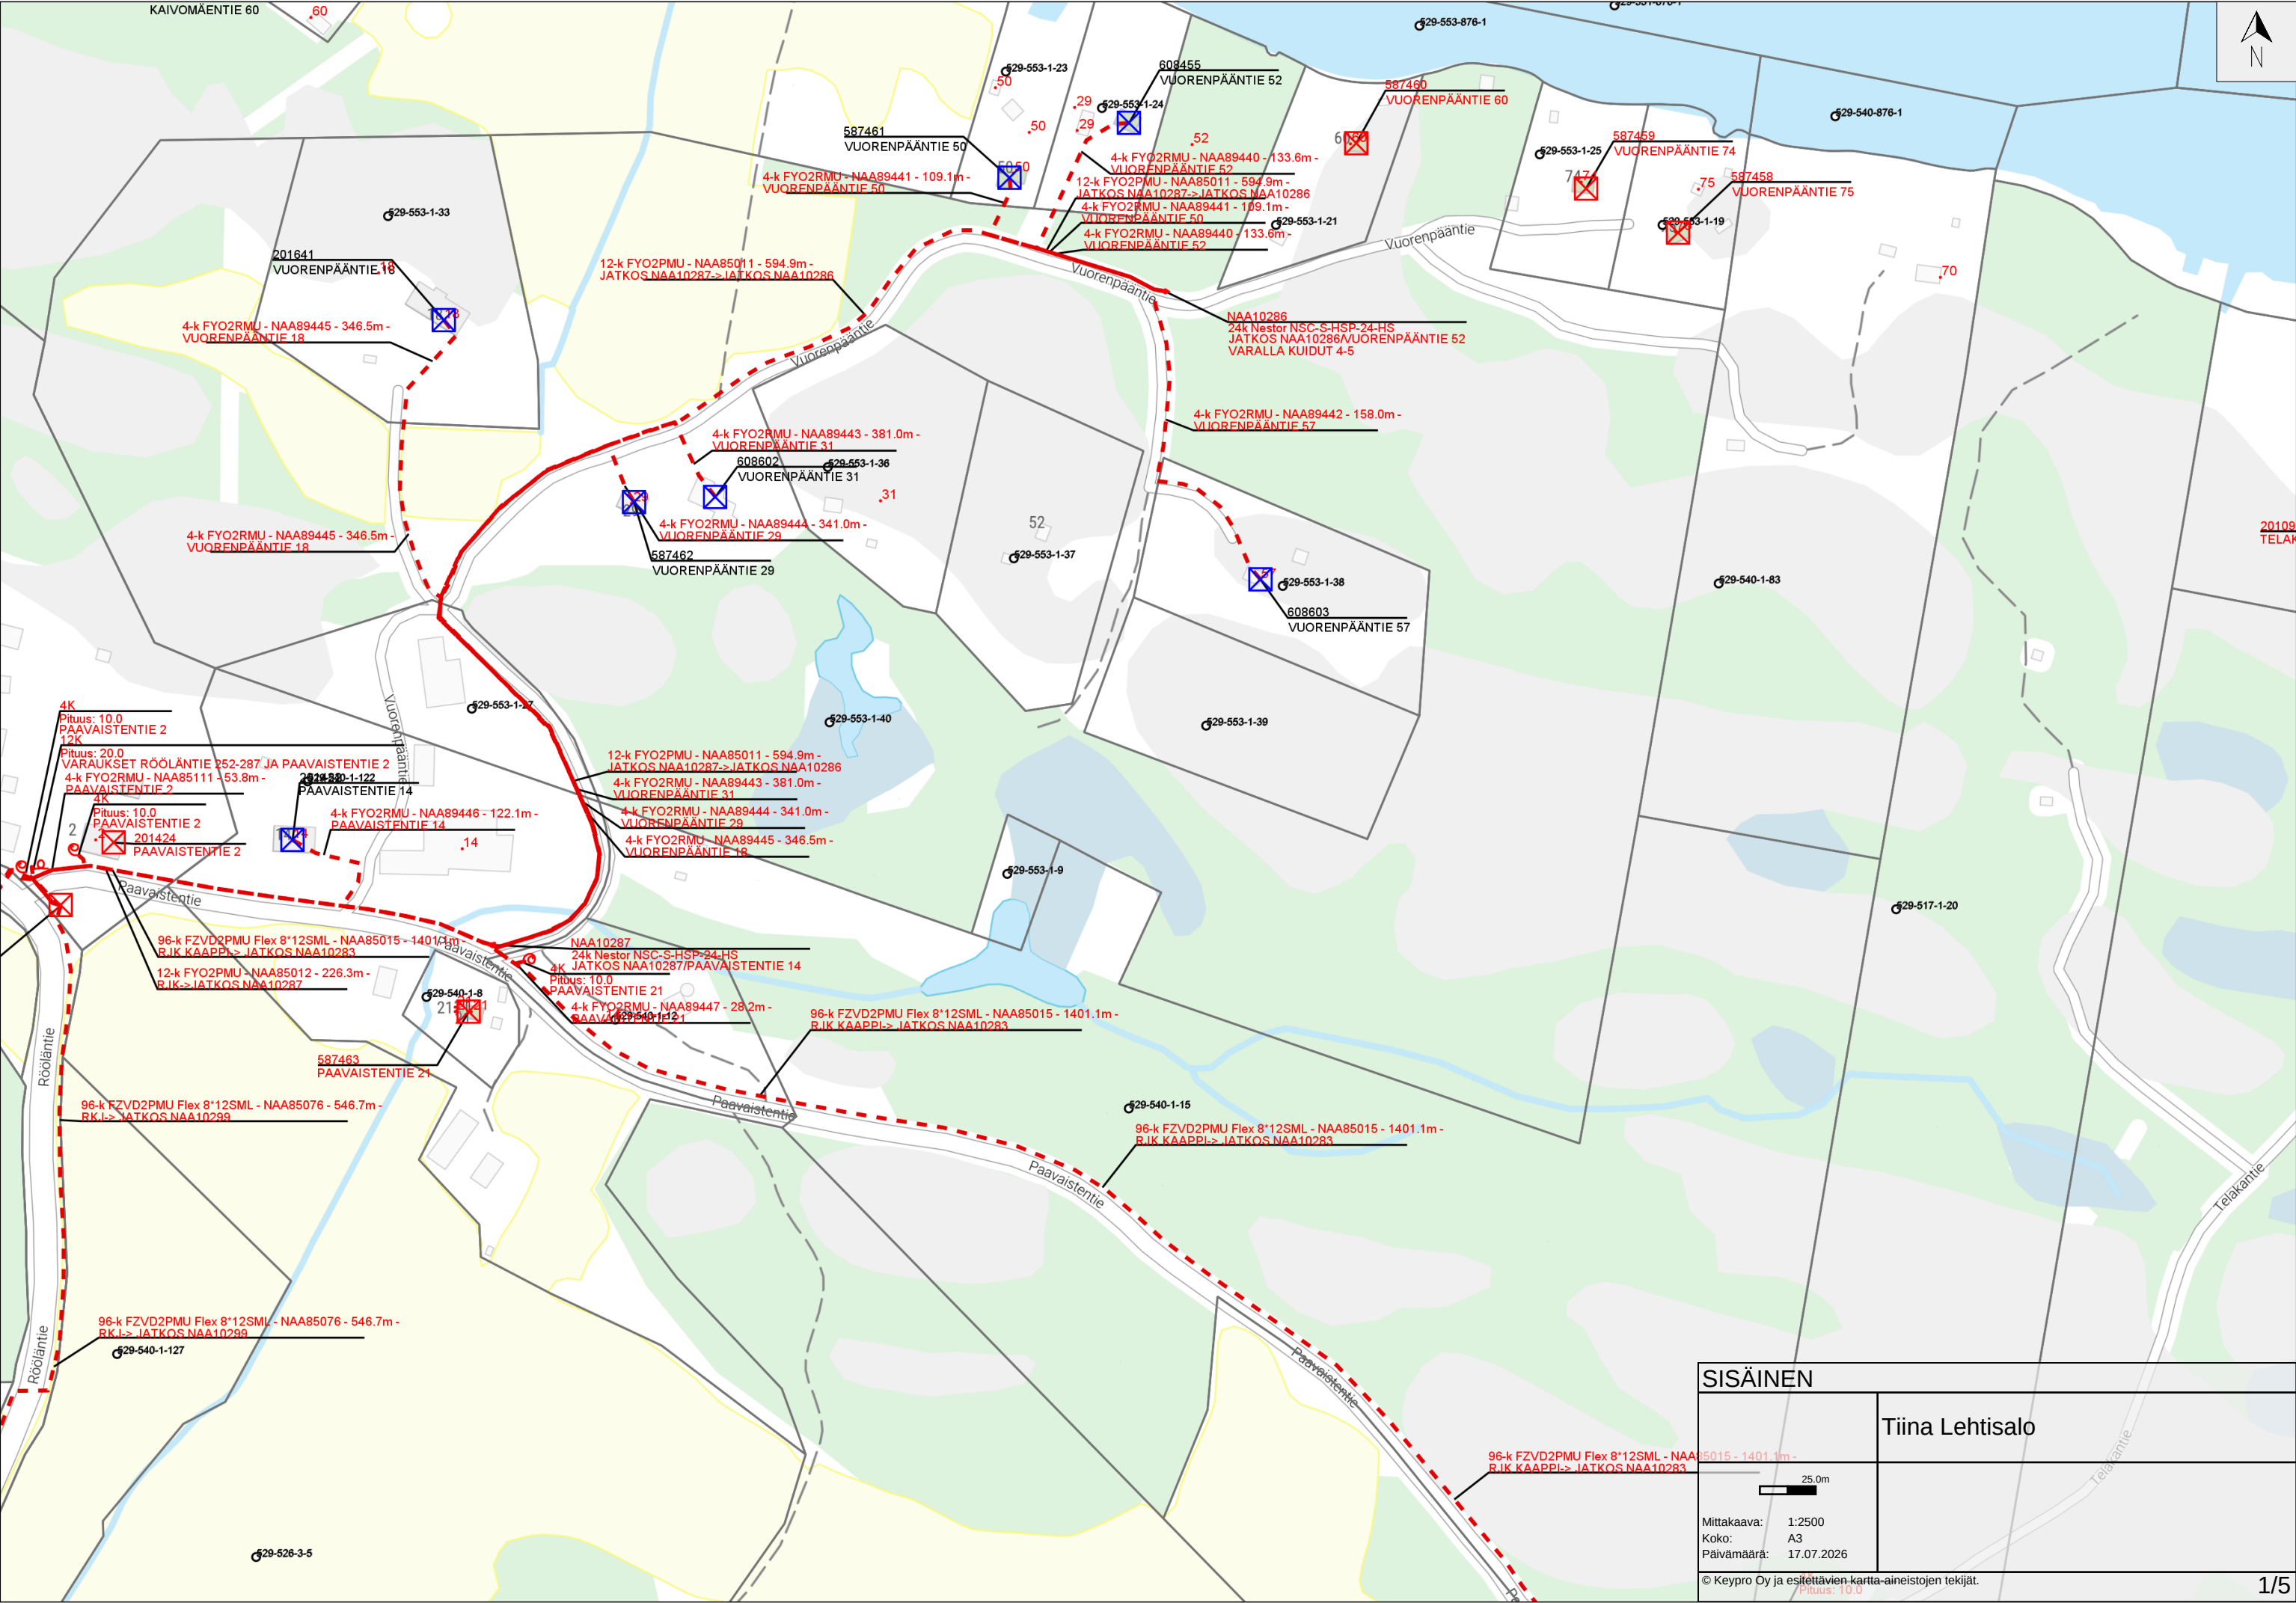

SISÄINEN

25.0m

Mittakaava: 1:2500


Koko: A3


Päivämäärä: 17.07.2026

Tiina Lehtisalo


© Keypro Oy ja esitettävien kartta-aineistojen tekijät.

1/5

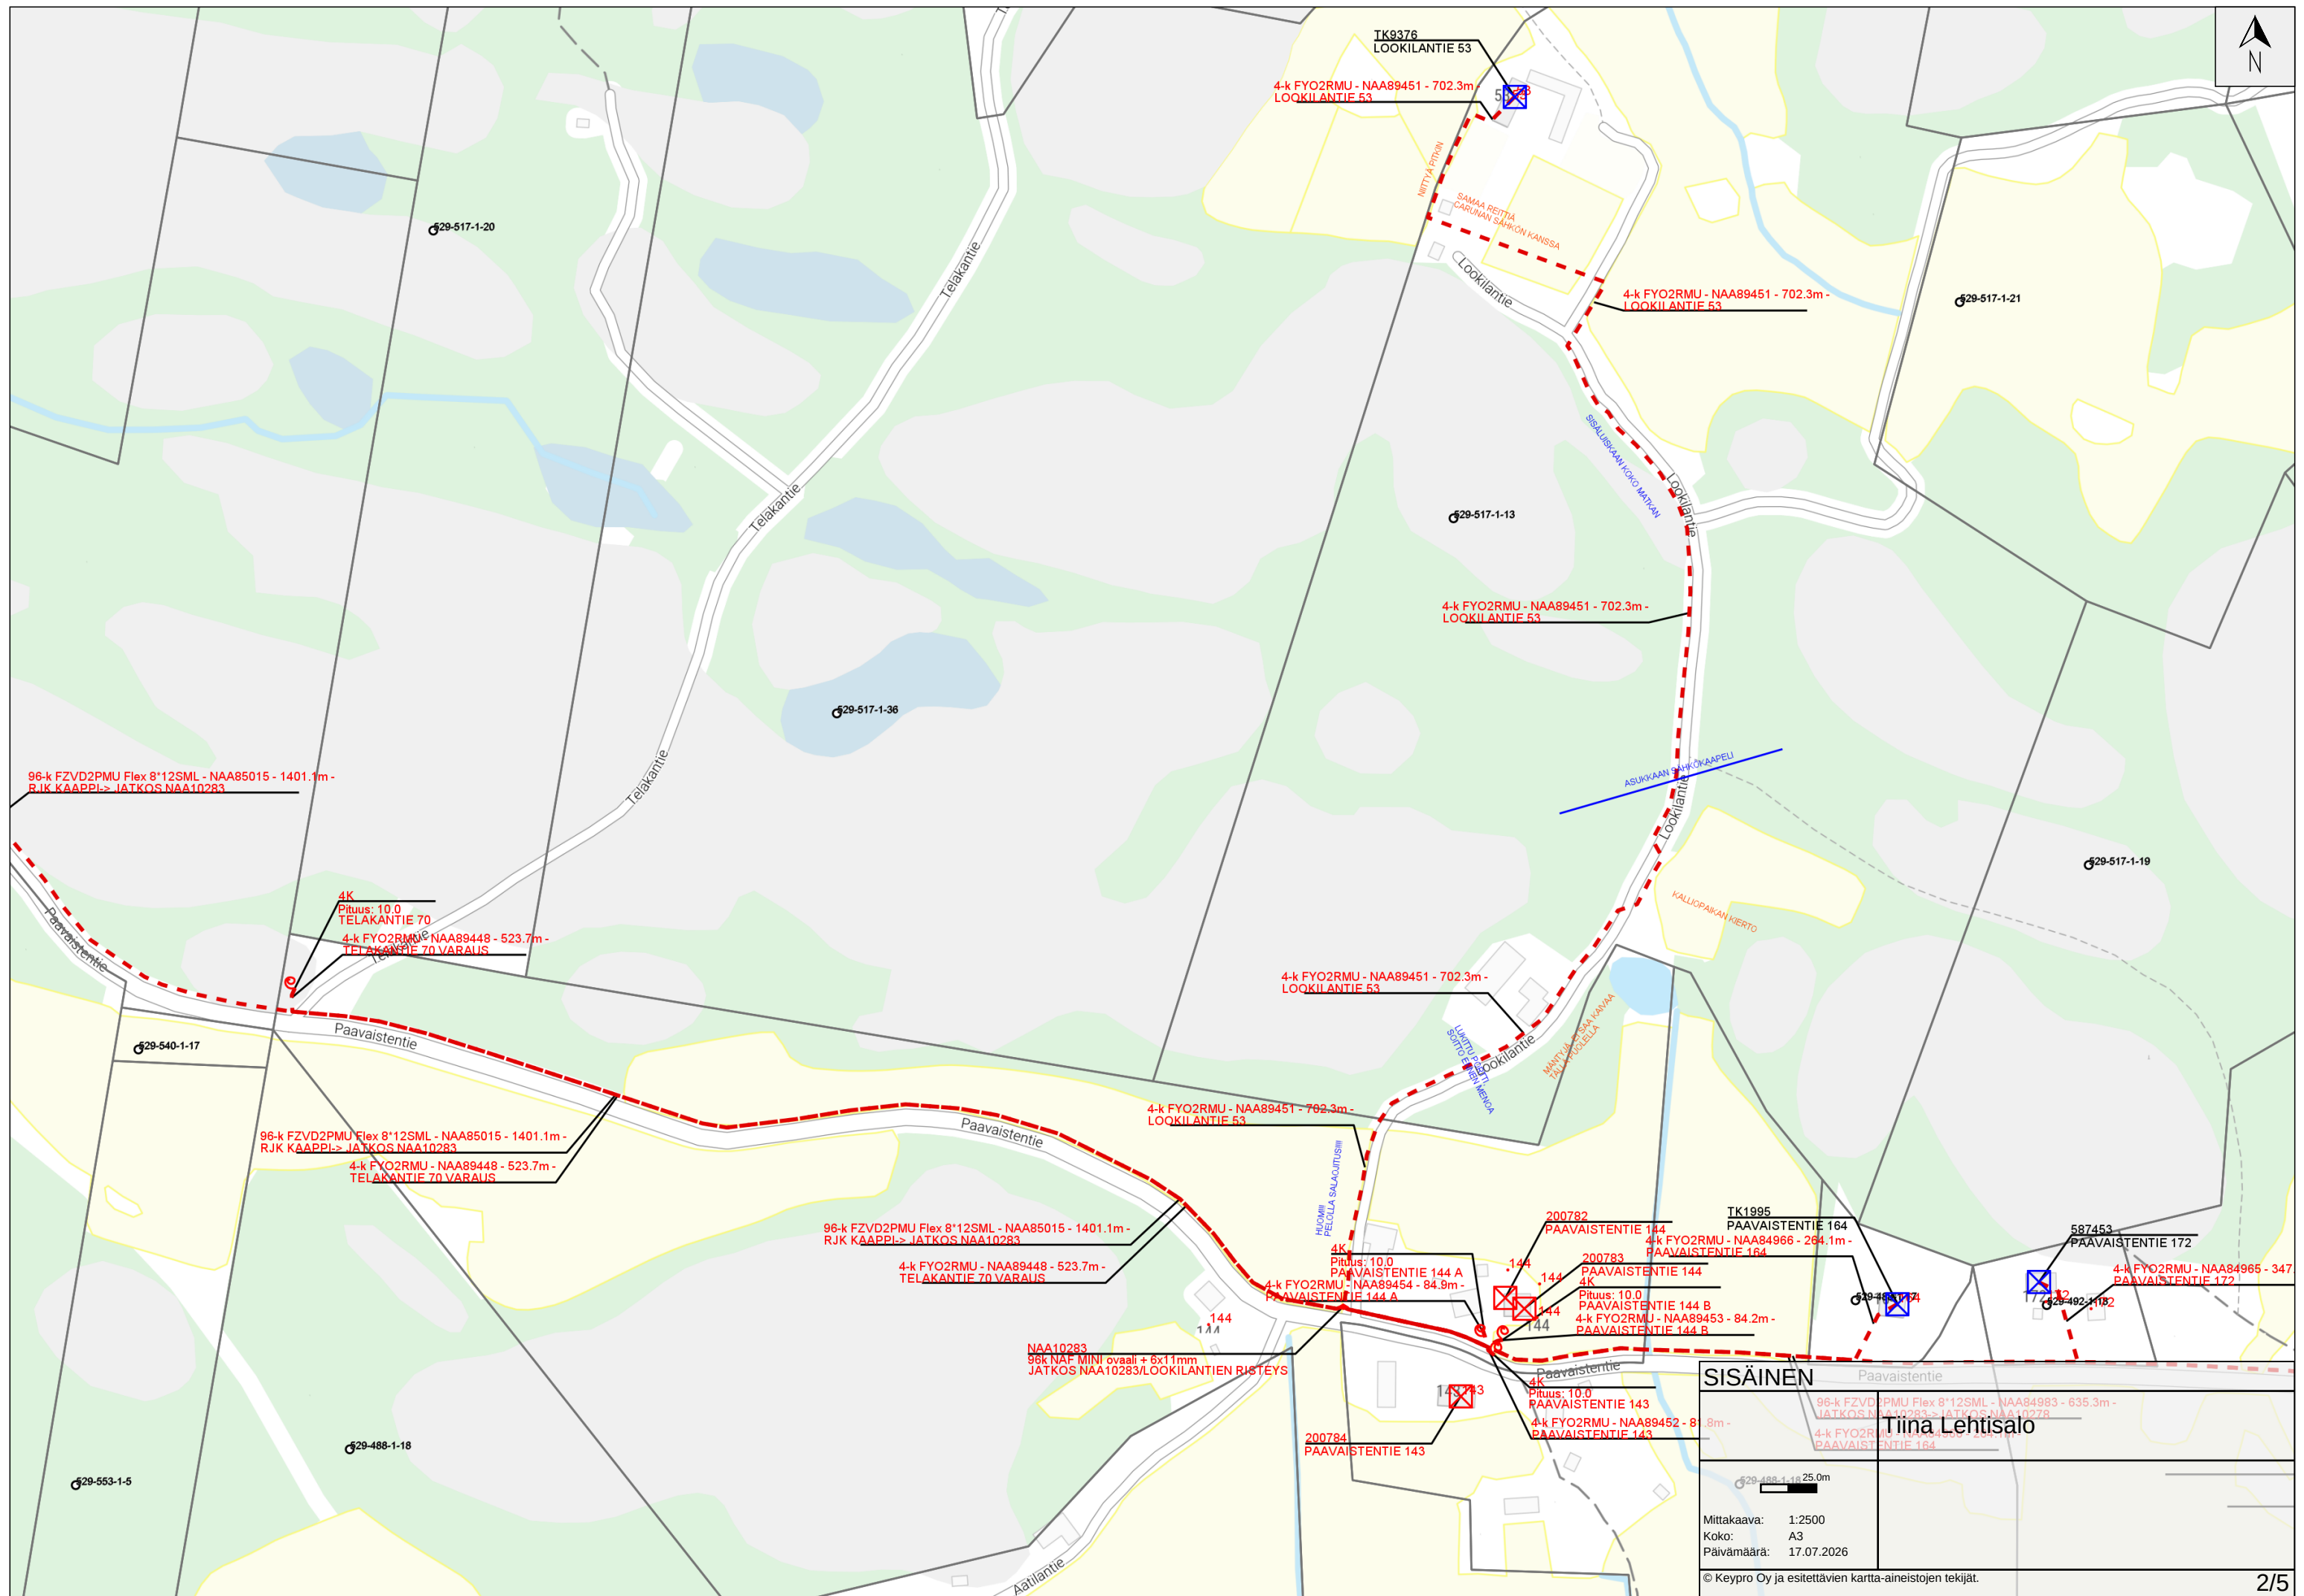

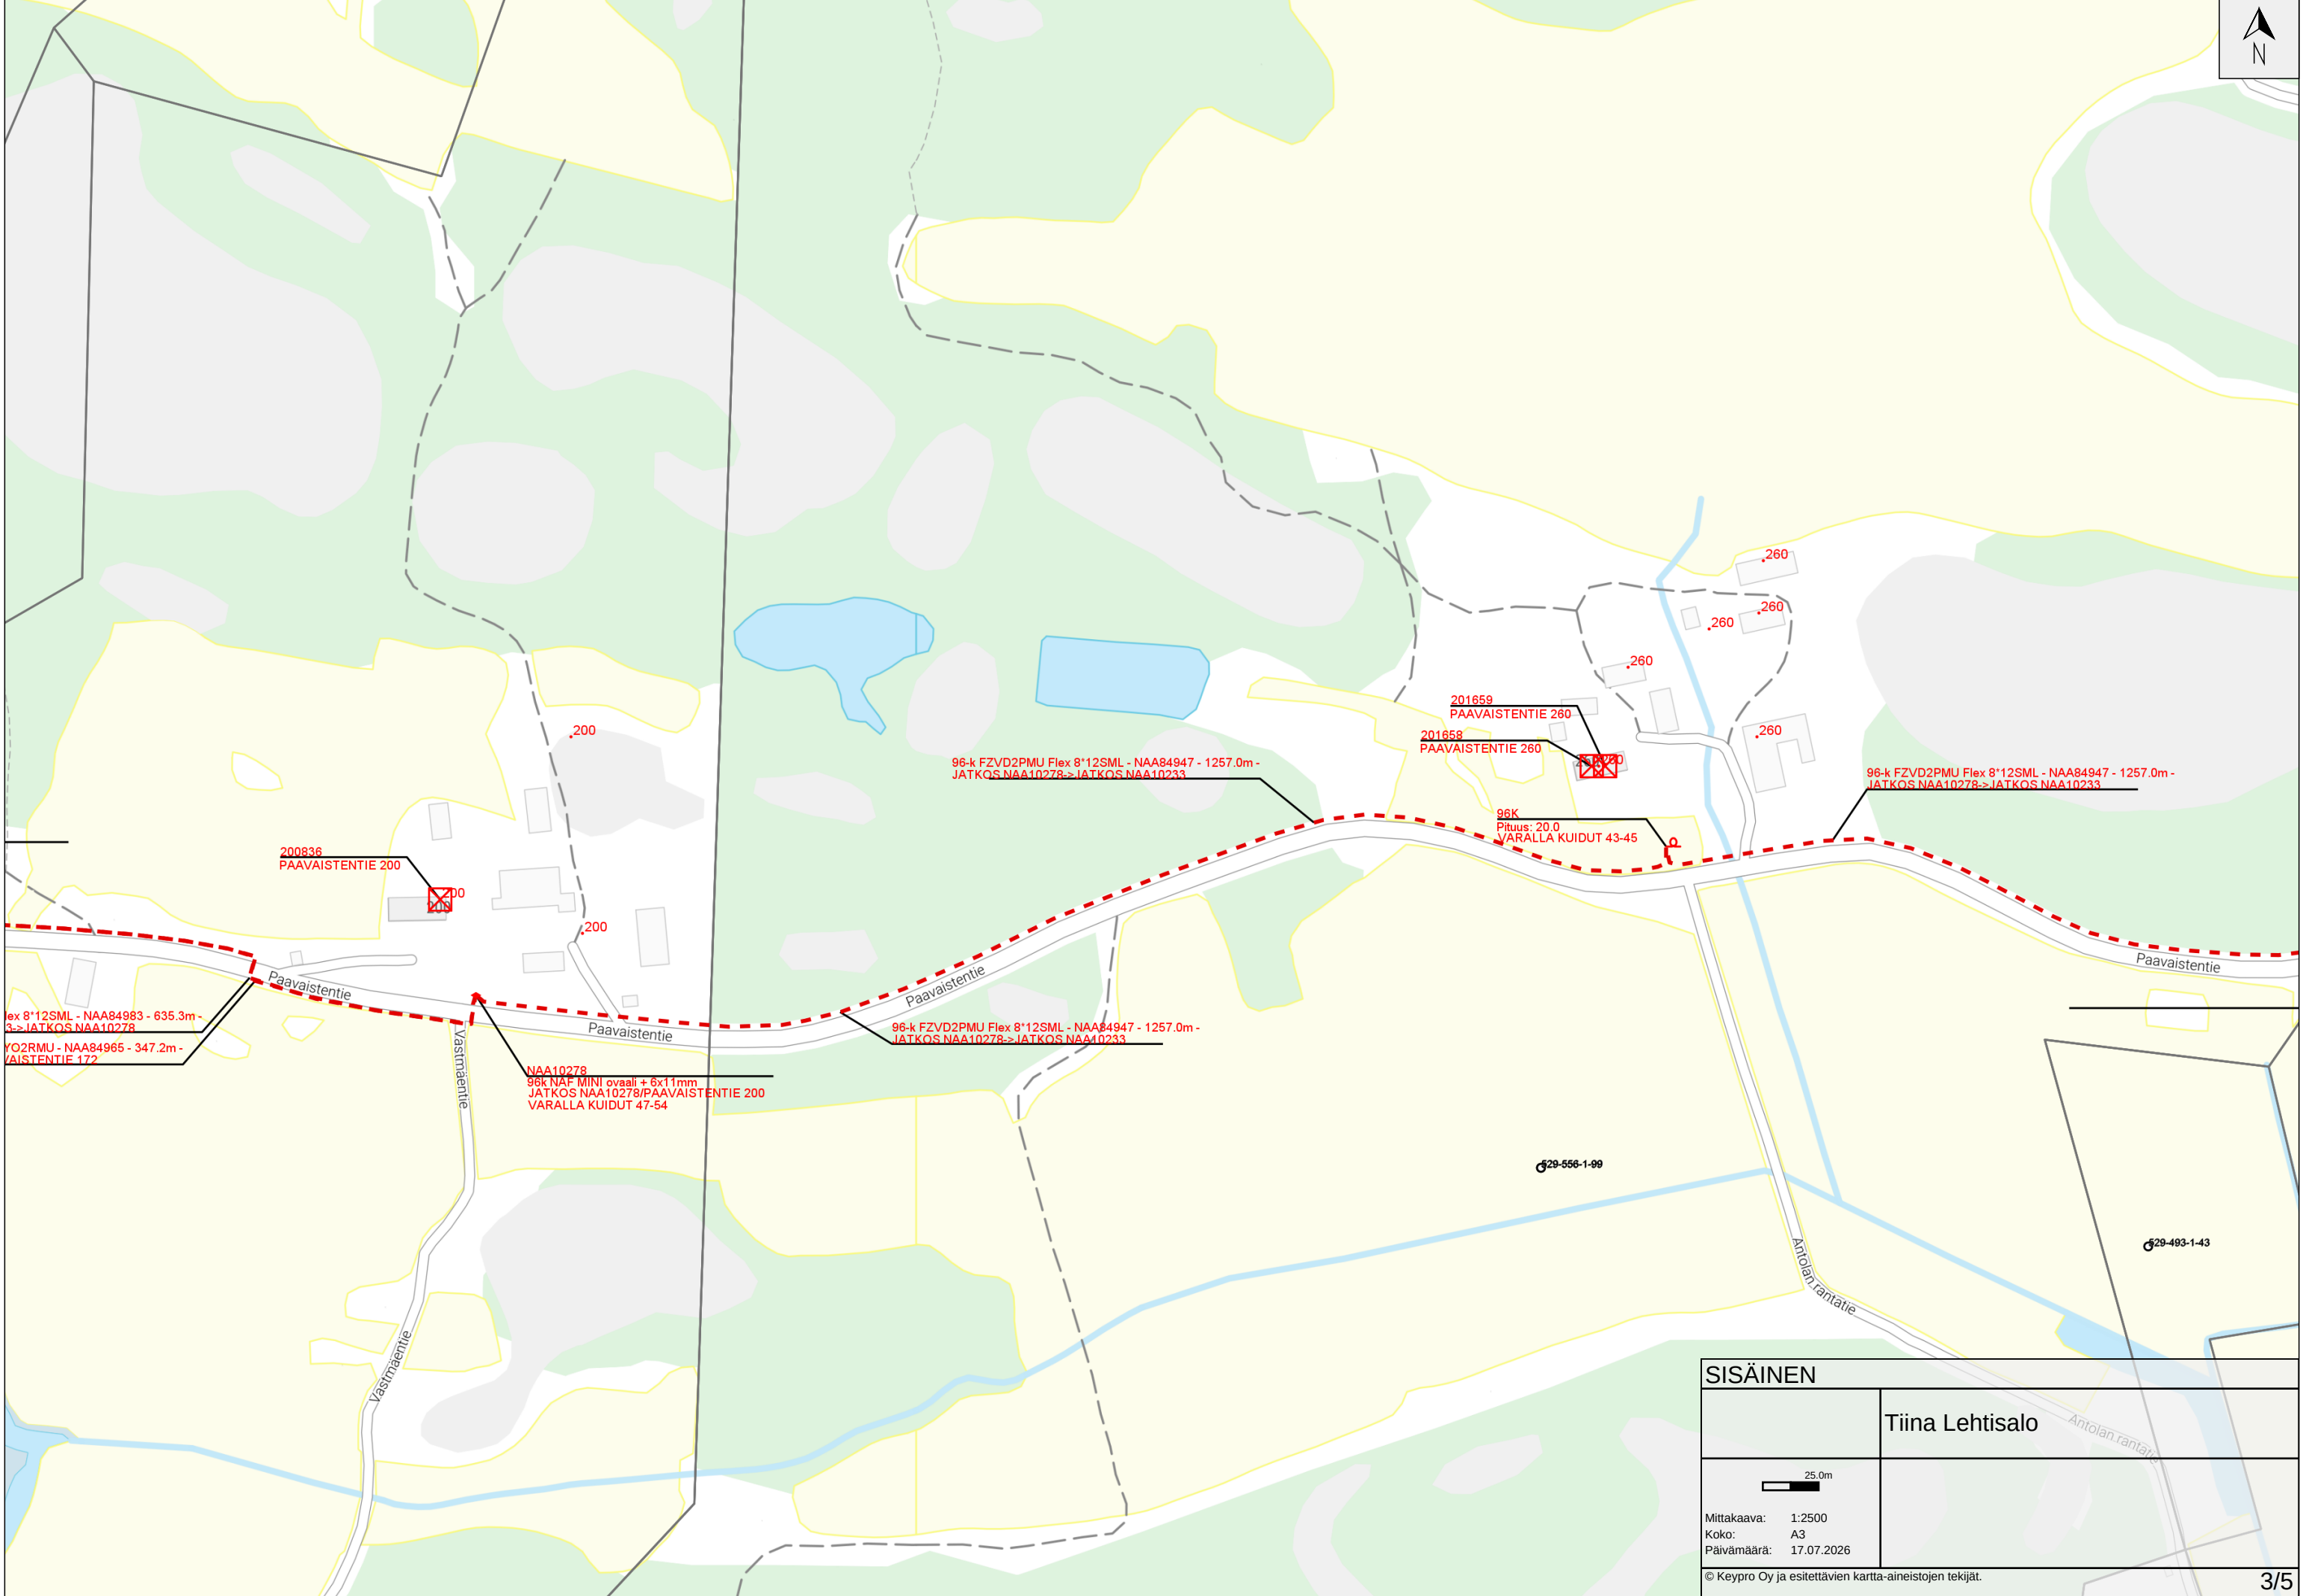

SISÄINEN	
Tiina Lehtisalo	
	
Mittakaava:	1:2500
Koko:	A3
Päivämäärä:	17.07.2026
© Keypro Oy ja esitettävien kartta-aineistojen tekijät.	
3/5	

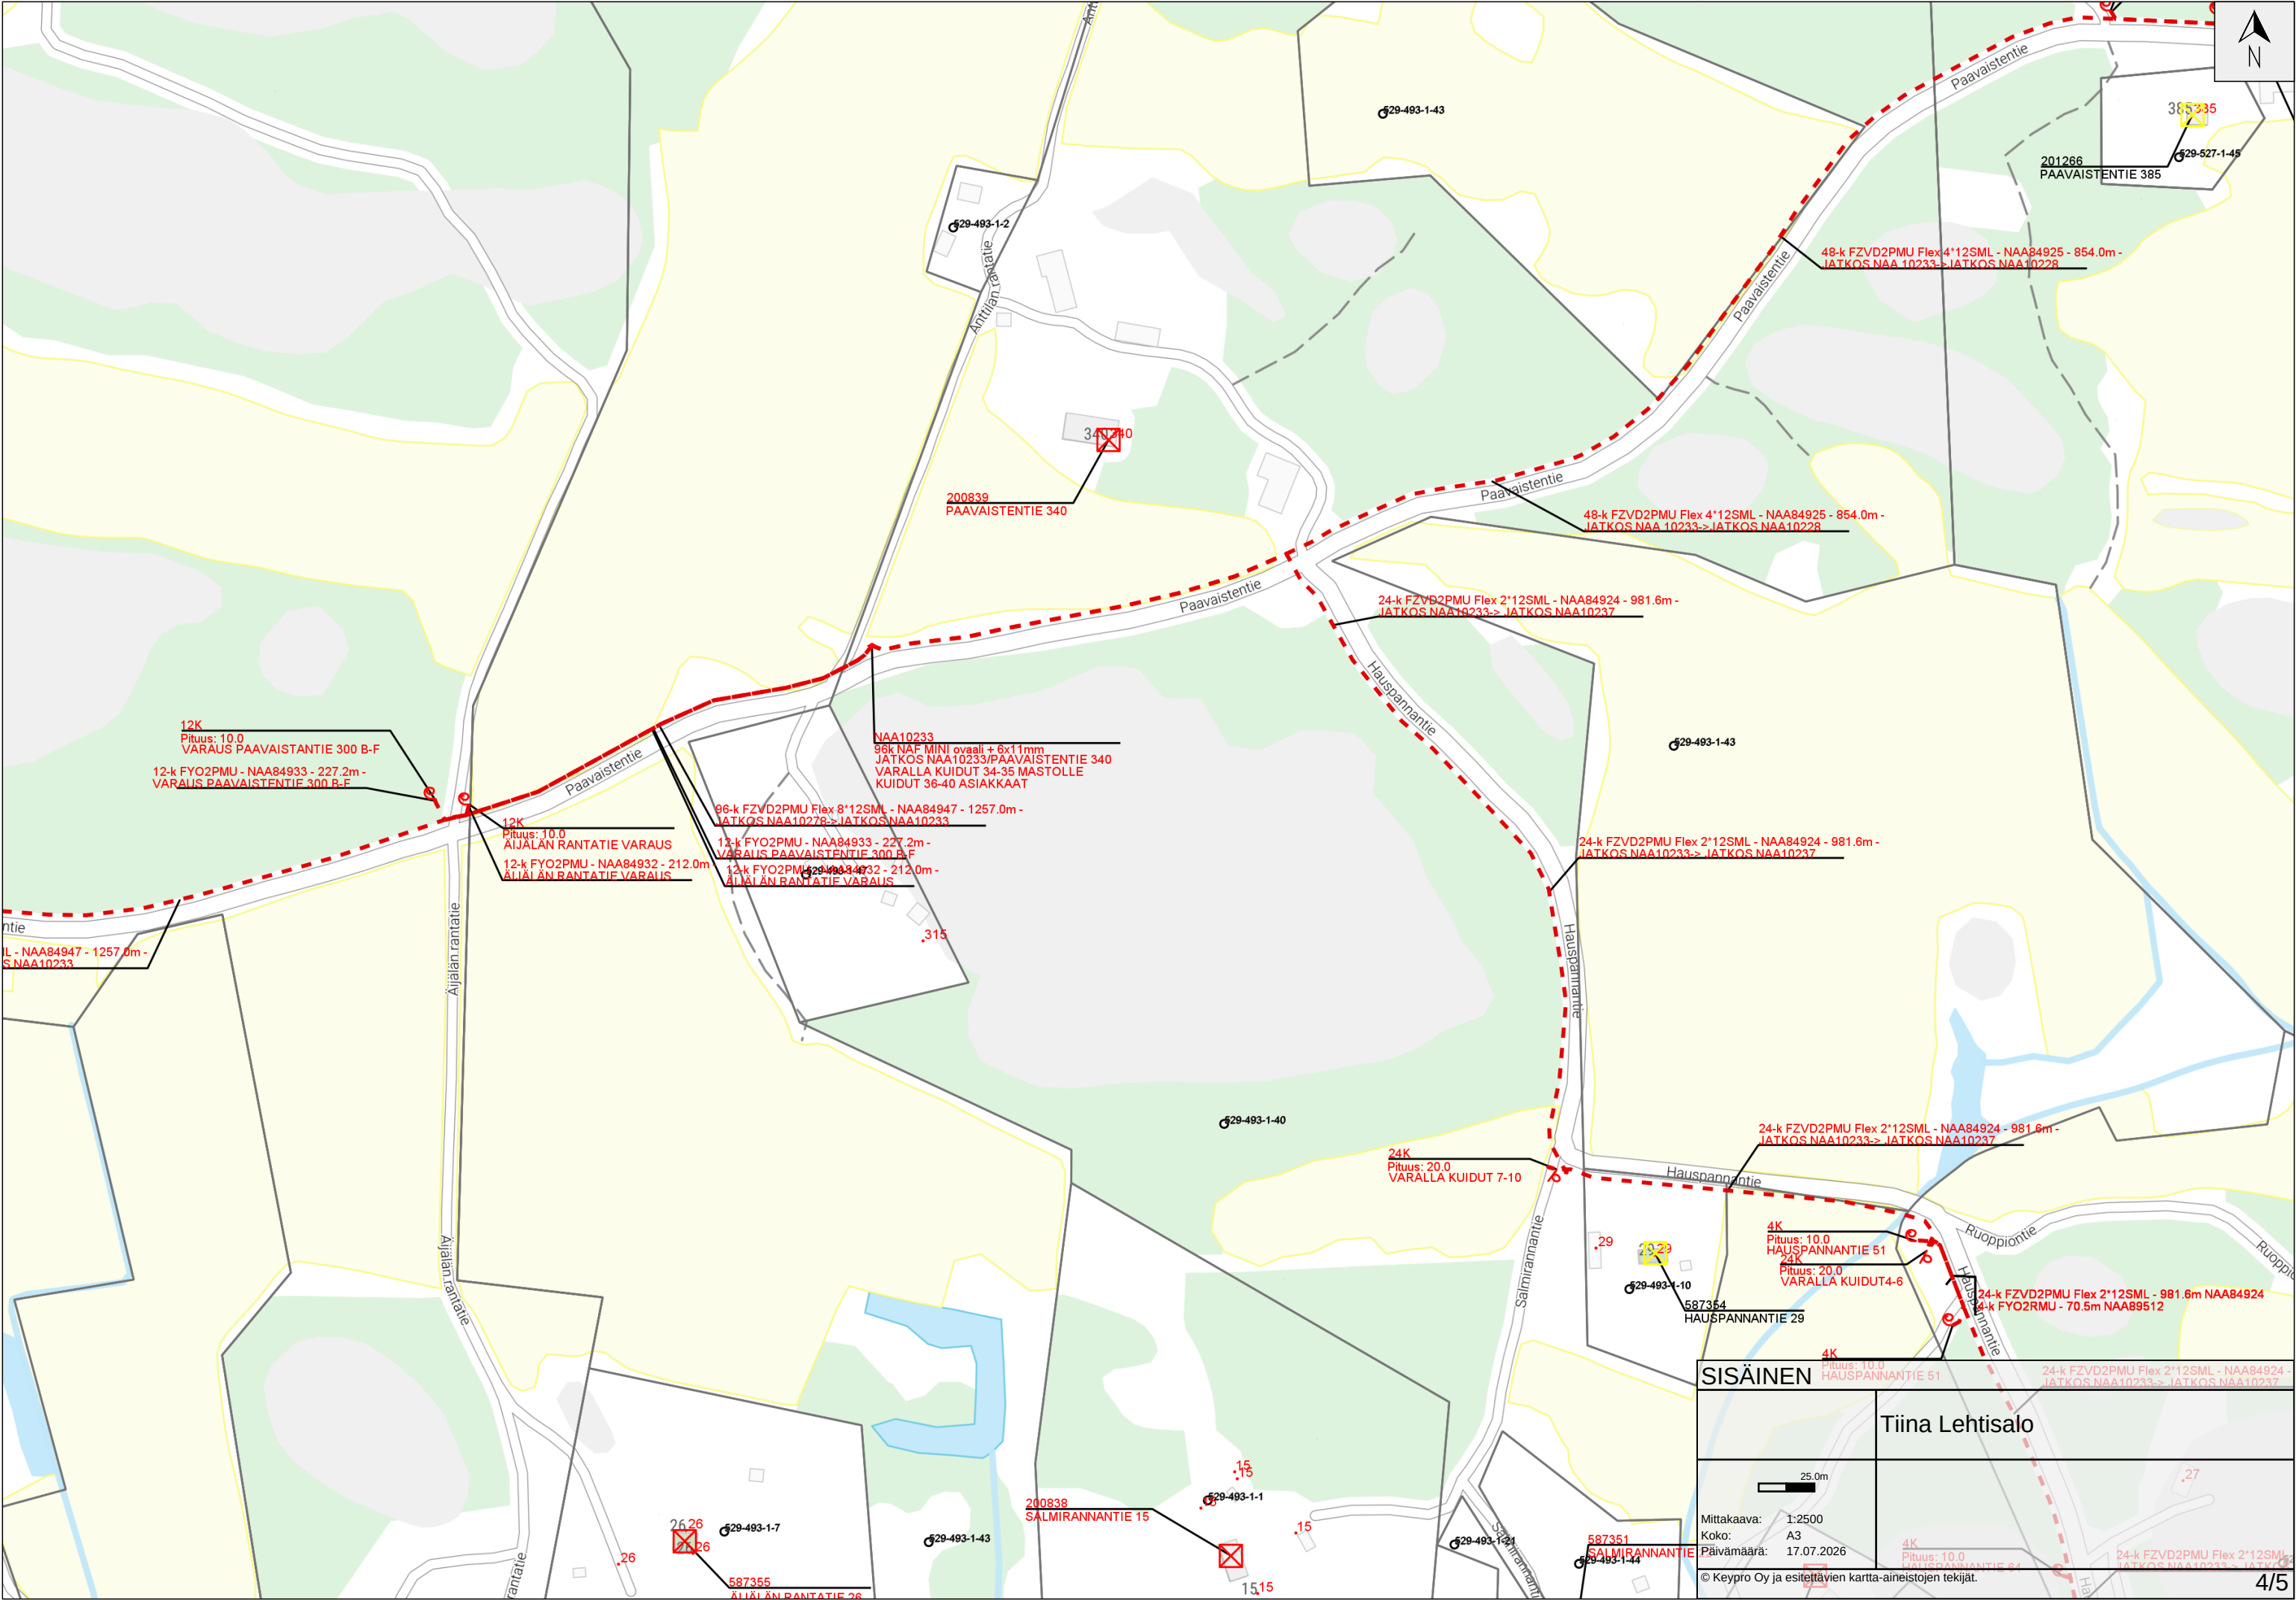

SISÄINEN

Tiina Lehtisalo

Mittakaava: 1:2500
Koko: A3
Päivämäärä: 17.07.2026

© Keypro Oy ja esitettyjen kartta-aineistojen tekijät.

25.0m

4K Pituus: 10.0 HAUSPANNANTIE 51

24-k FZVD2PMU Flex 2*12SML - NAA84924 - IATKOS NAA10233-> IATKOS NAA10237

24-k FZVD2PMU Flex 2*12SML - 981.6m NAA84924

4/5

